


位置図



配置図

※視覚障害者の職員による誘導
視覚障害者の方がこられた場合
インターホンでお知らせ頂き
職員が門まで出迎えます。

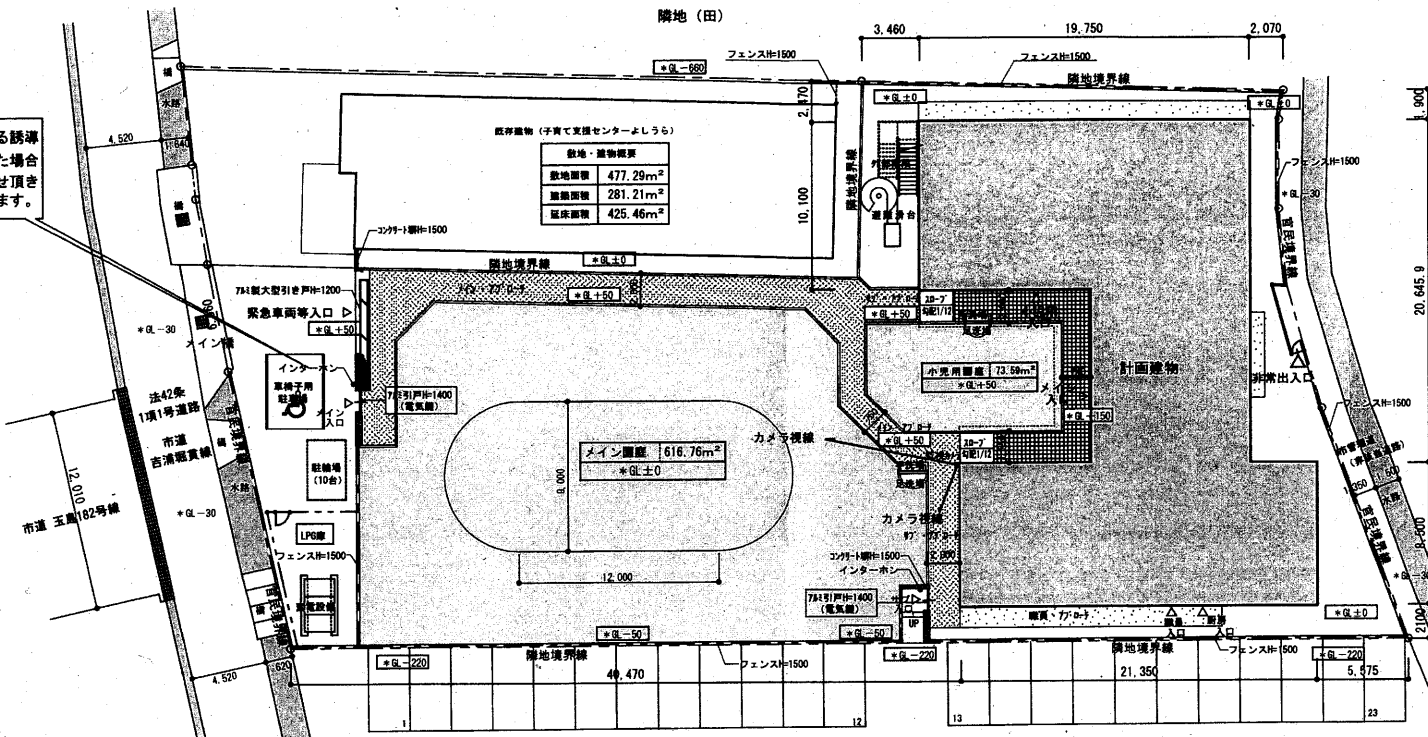

既存建物 (子育て支援センターより)

敷地面積	477.29m ²
建床面積	281.21m ²
延床面積	426.46m ²

敷地面積

敷地面積	618.76m ²
建床面積	73.58m ²
延床面積	73.58m ²

※遊具とその位置は未定

駐車場
(保護者用19台、職員用28台) + (敷地内に障がい者専用1台) = 合計48台


敷地概要	
地名地番	倉敷市玉島字川中大道西1898-1 1898-3, 1897-1の一部
敷地面積	1,758.47㎡
都市計画地域	市街化調整区域
用途地域	無指定
防火地域	指定なし
指定建蔽率	60%
指定容積率	200%
道路	法第43条ただし書き許可、 県条例8条許可申請が必要



保育園農園 (農振農用地区域外)

1階平面図



1階平面図 1:100

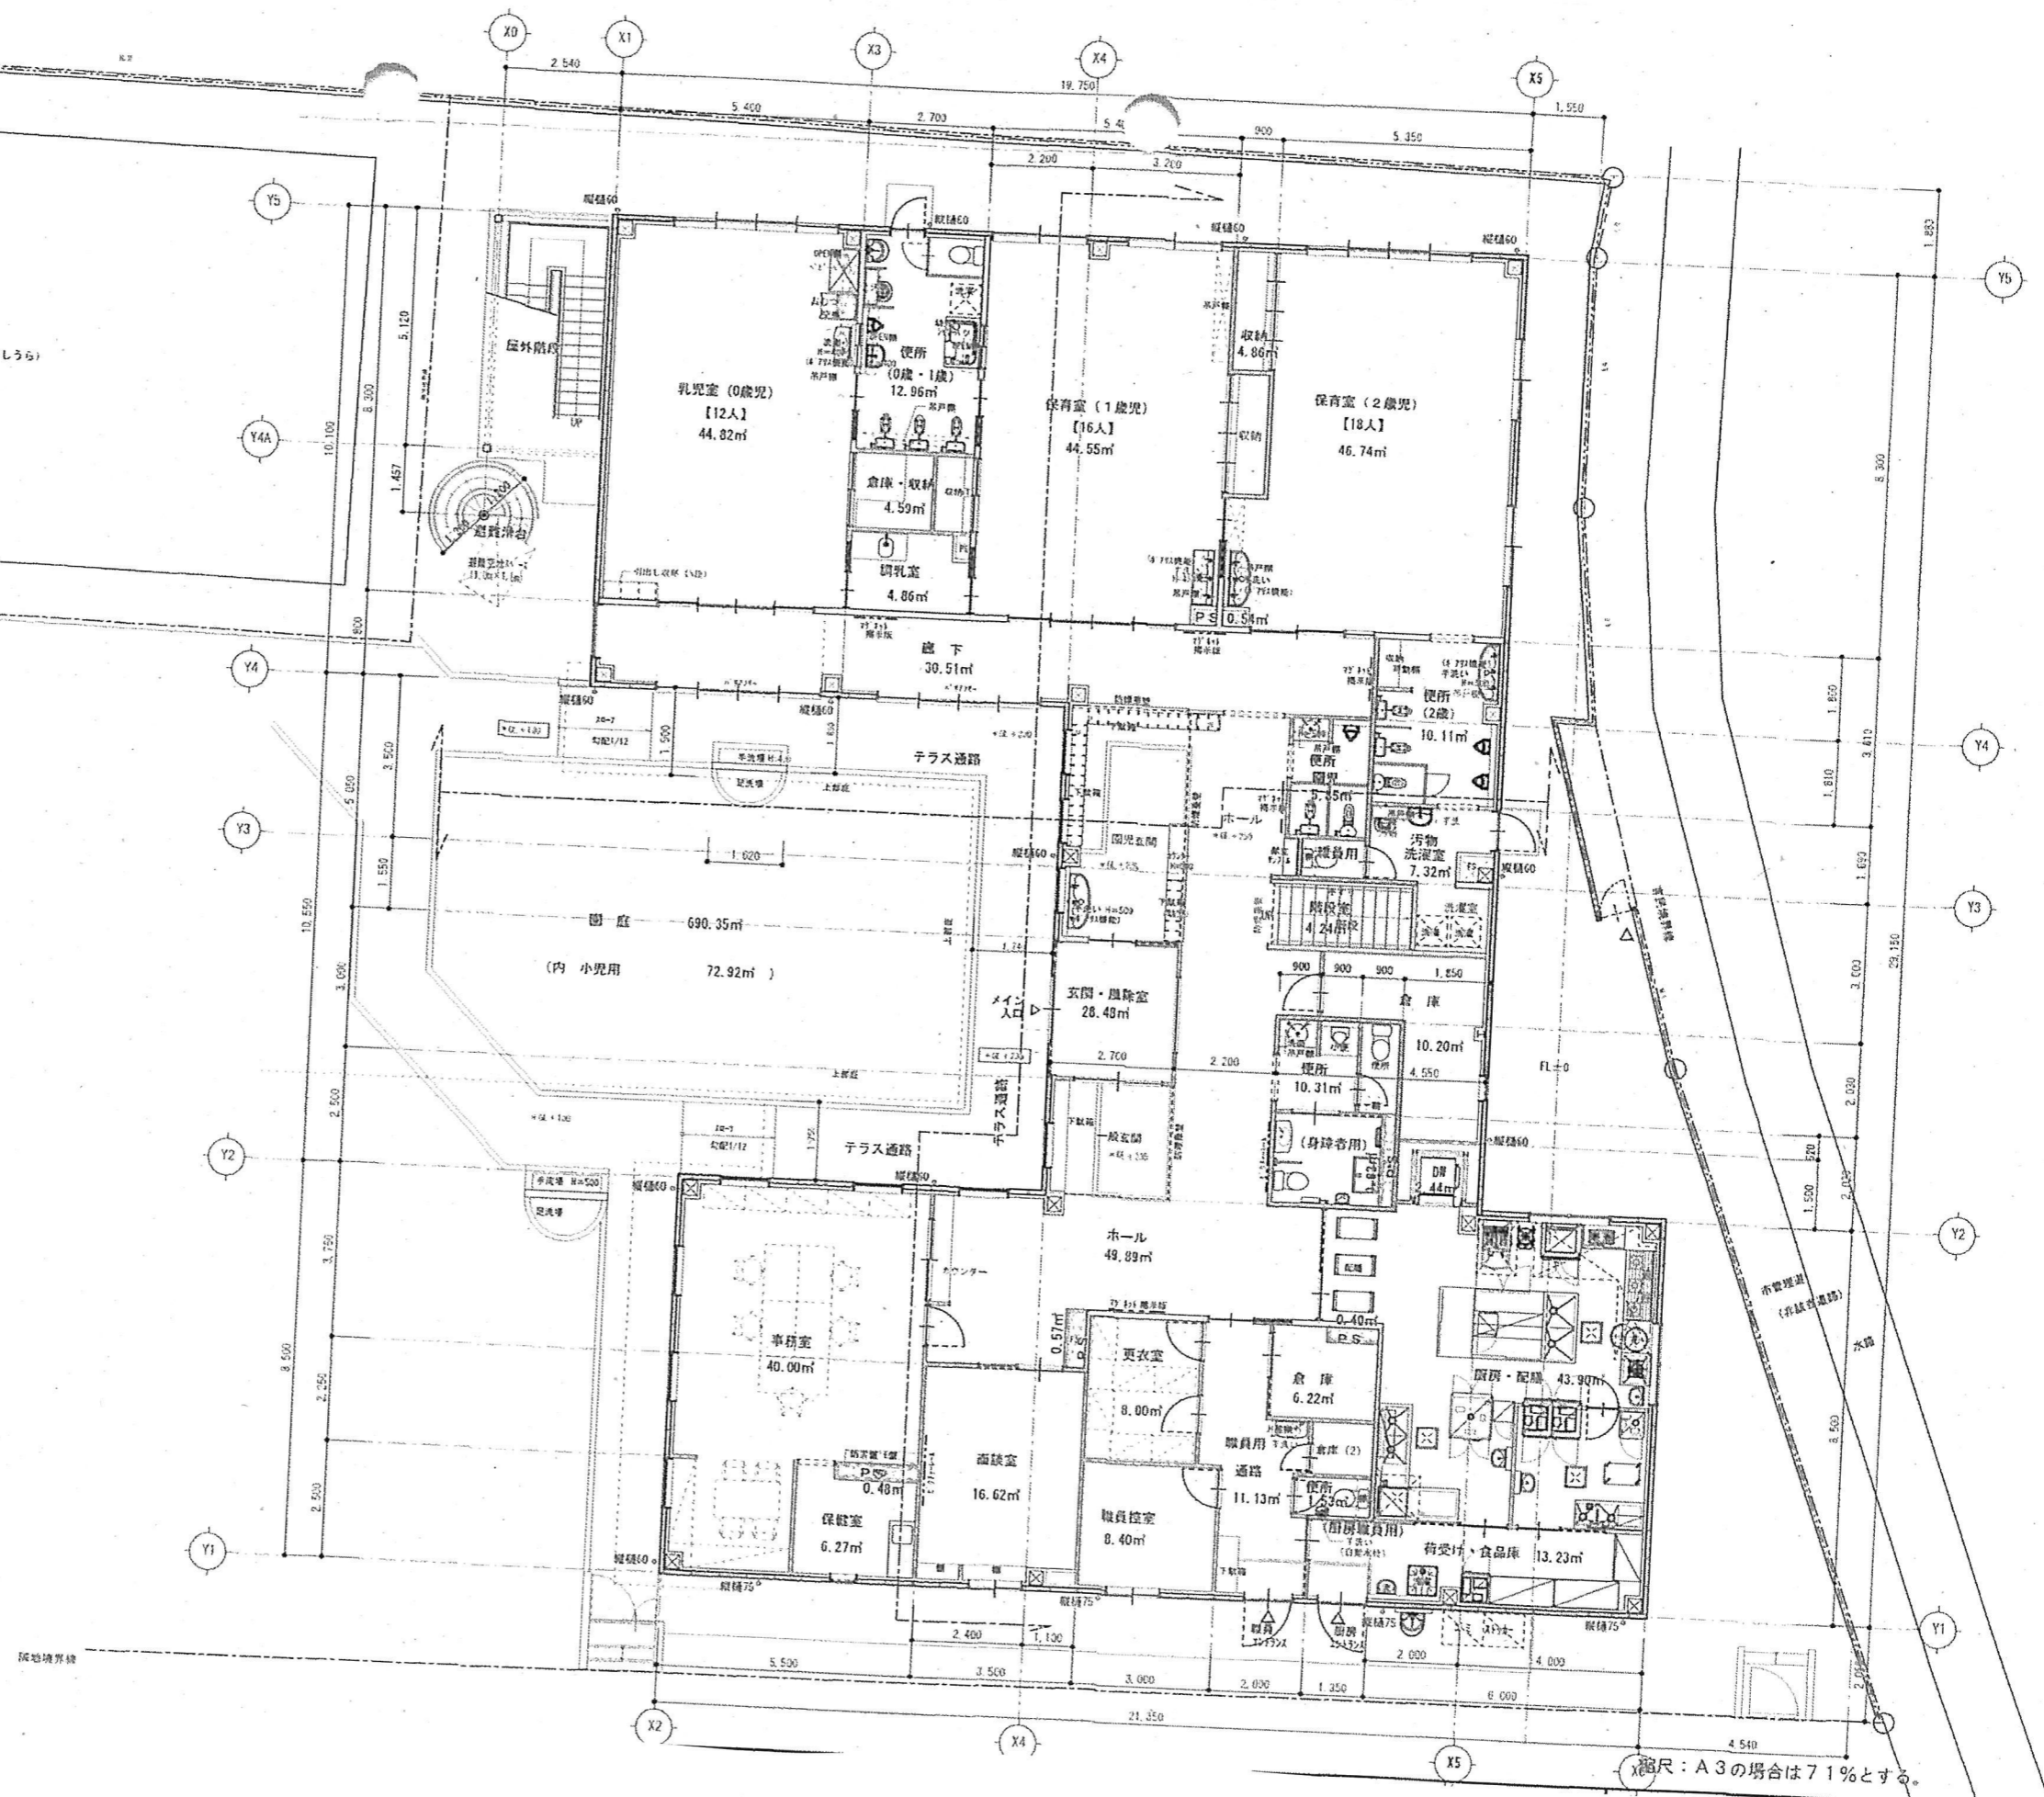

縮尺：A3の場合は71%とする。

2階平面図

2階平面図 1:100

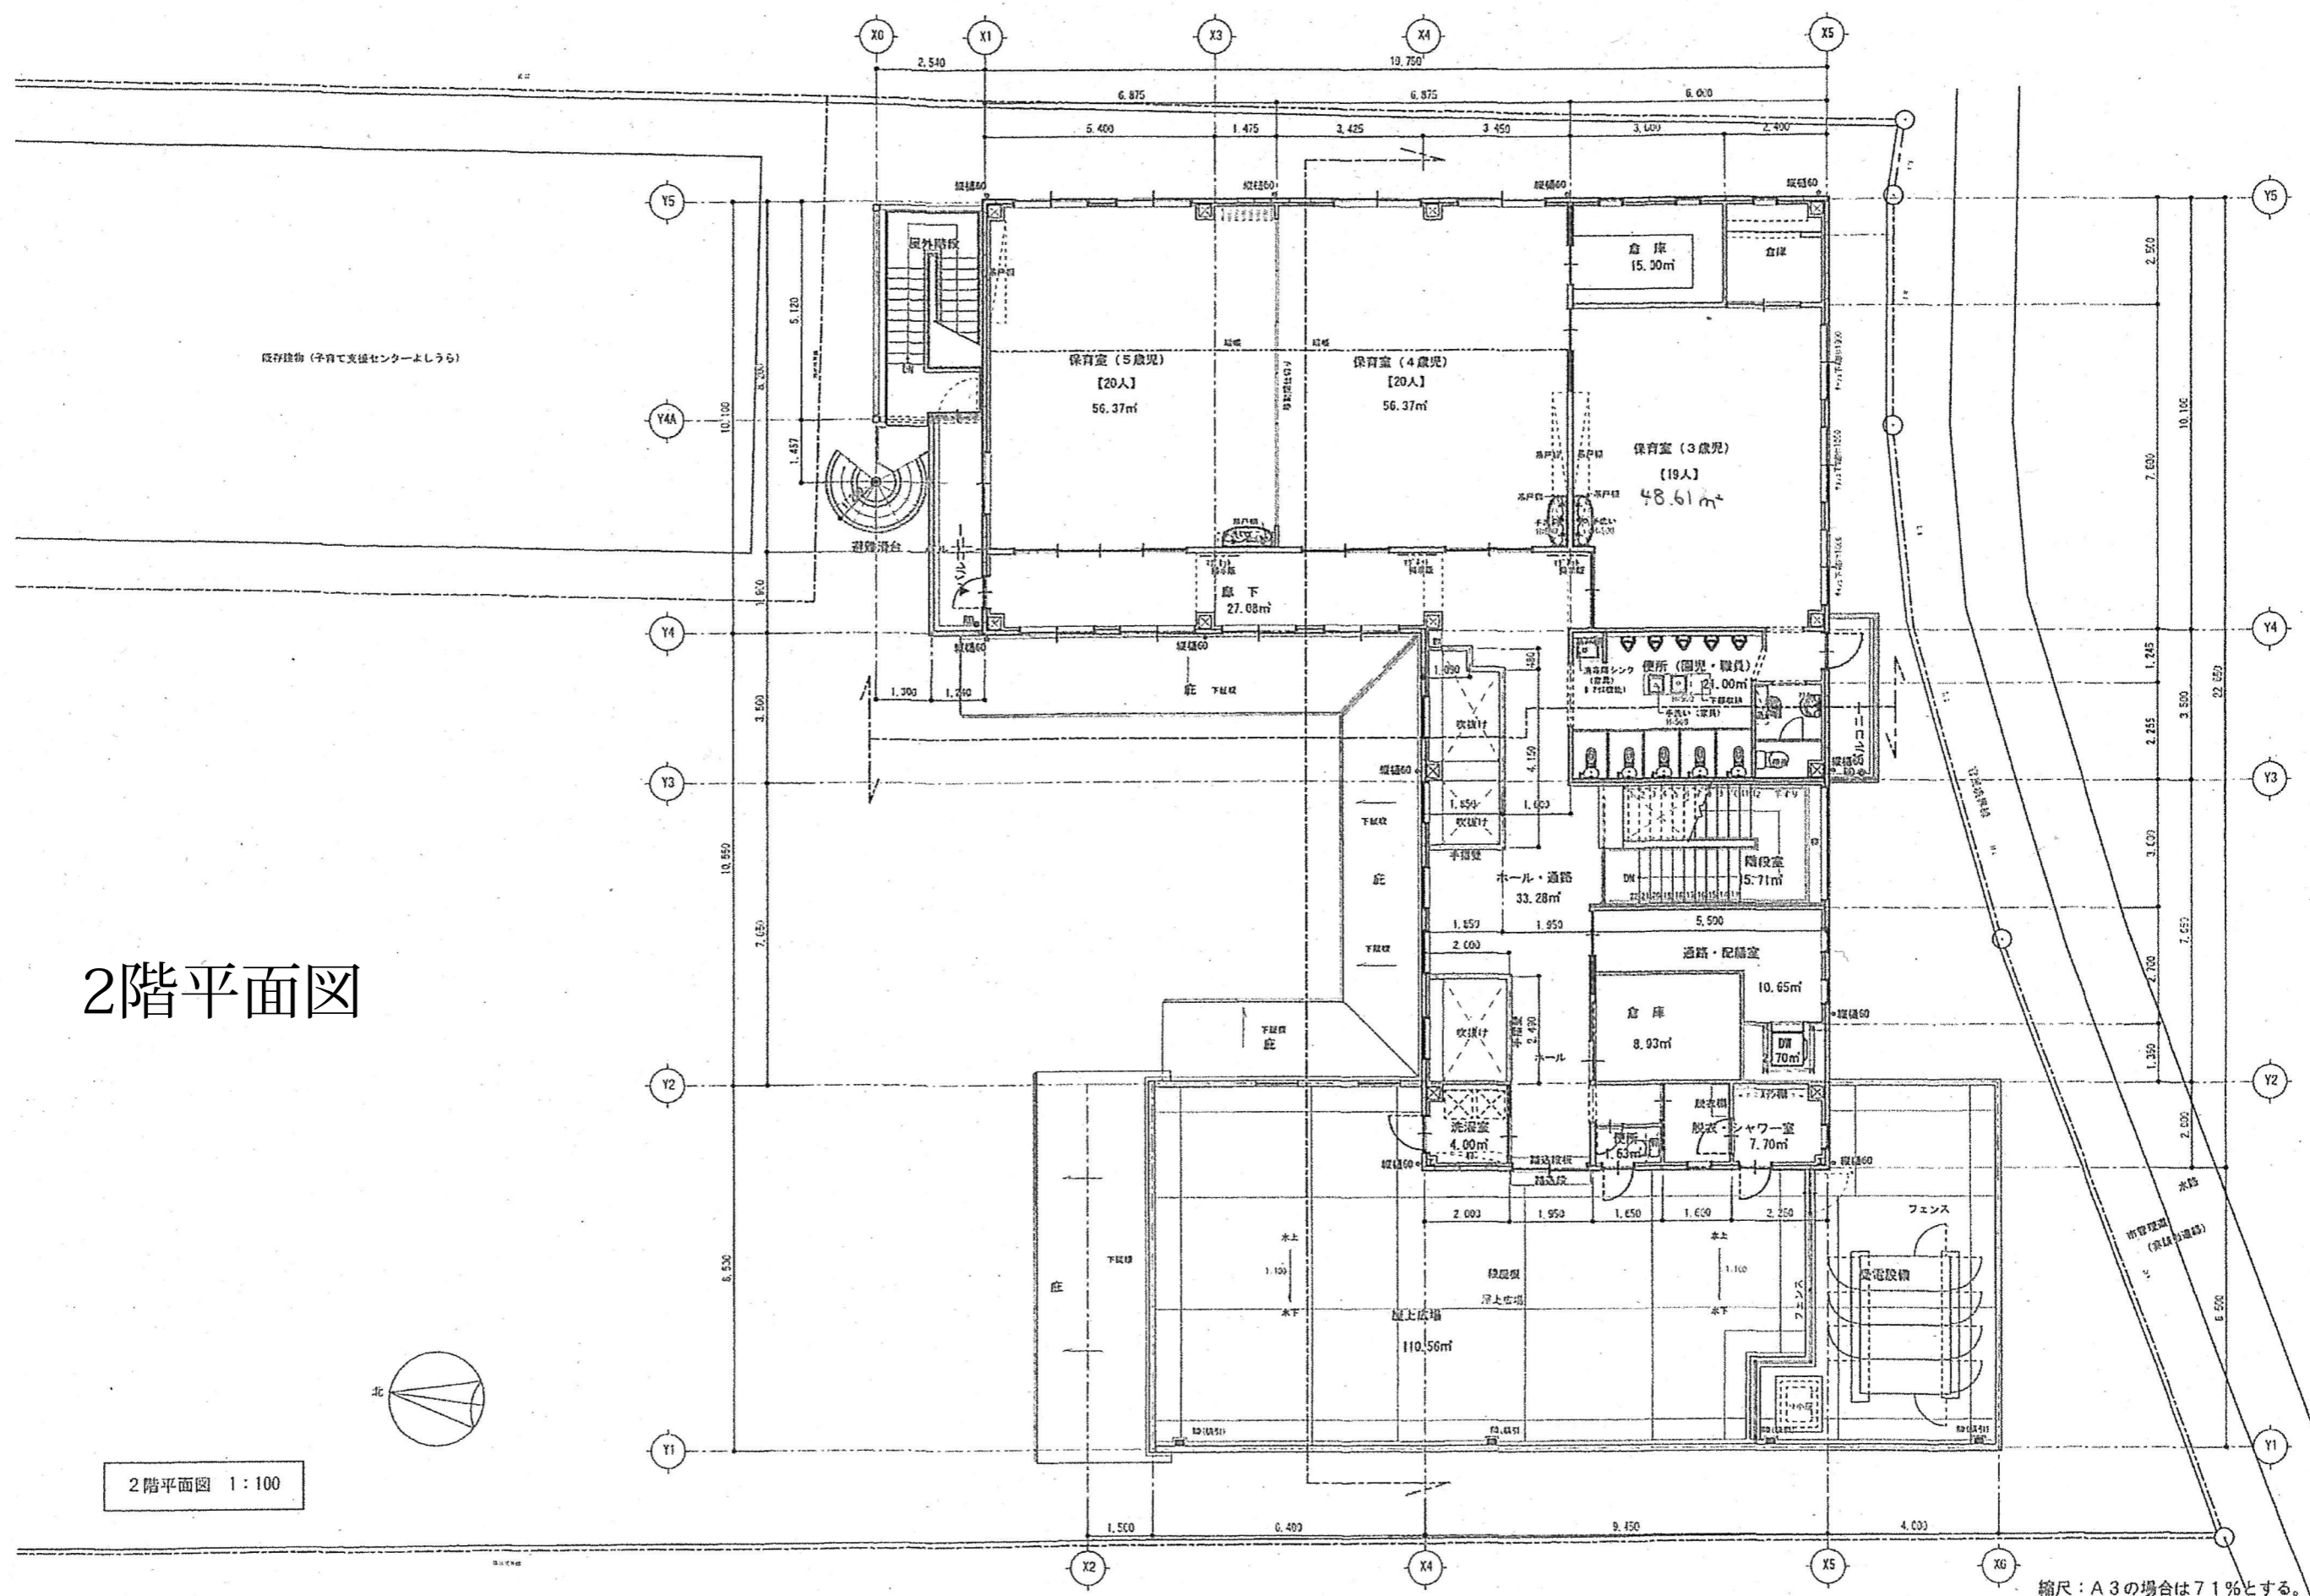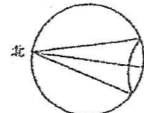

縮尺：A3の場合は71%とする。