


増築後 1階平面図 S=1/100

※ 消 : 消火器位置を示す

Title たから保育園 大規模修繕工事	Drawing 1階平面図	Scale 1:100	Date 25・7
 有限会社 ナウ建築設計		1級建築士事務所岡山県知事登録第12713号 1級建築士第126097号	No. A-02 中田利幸

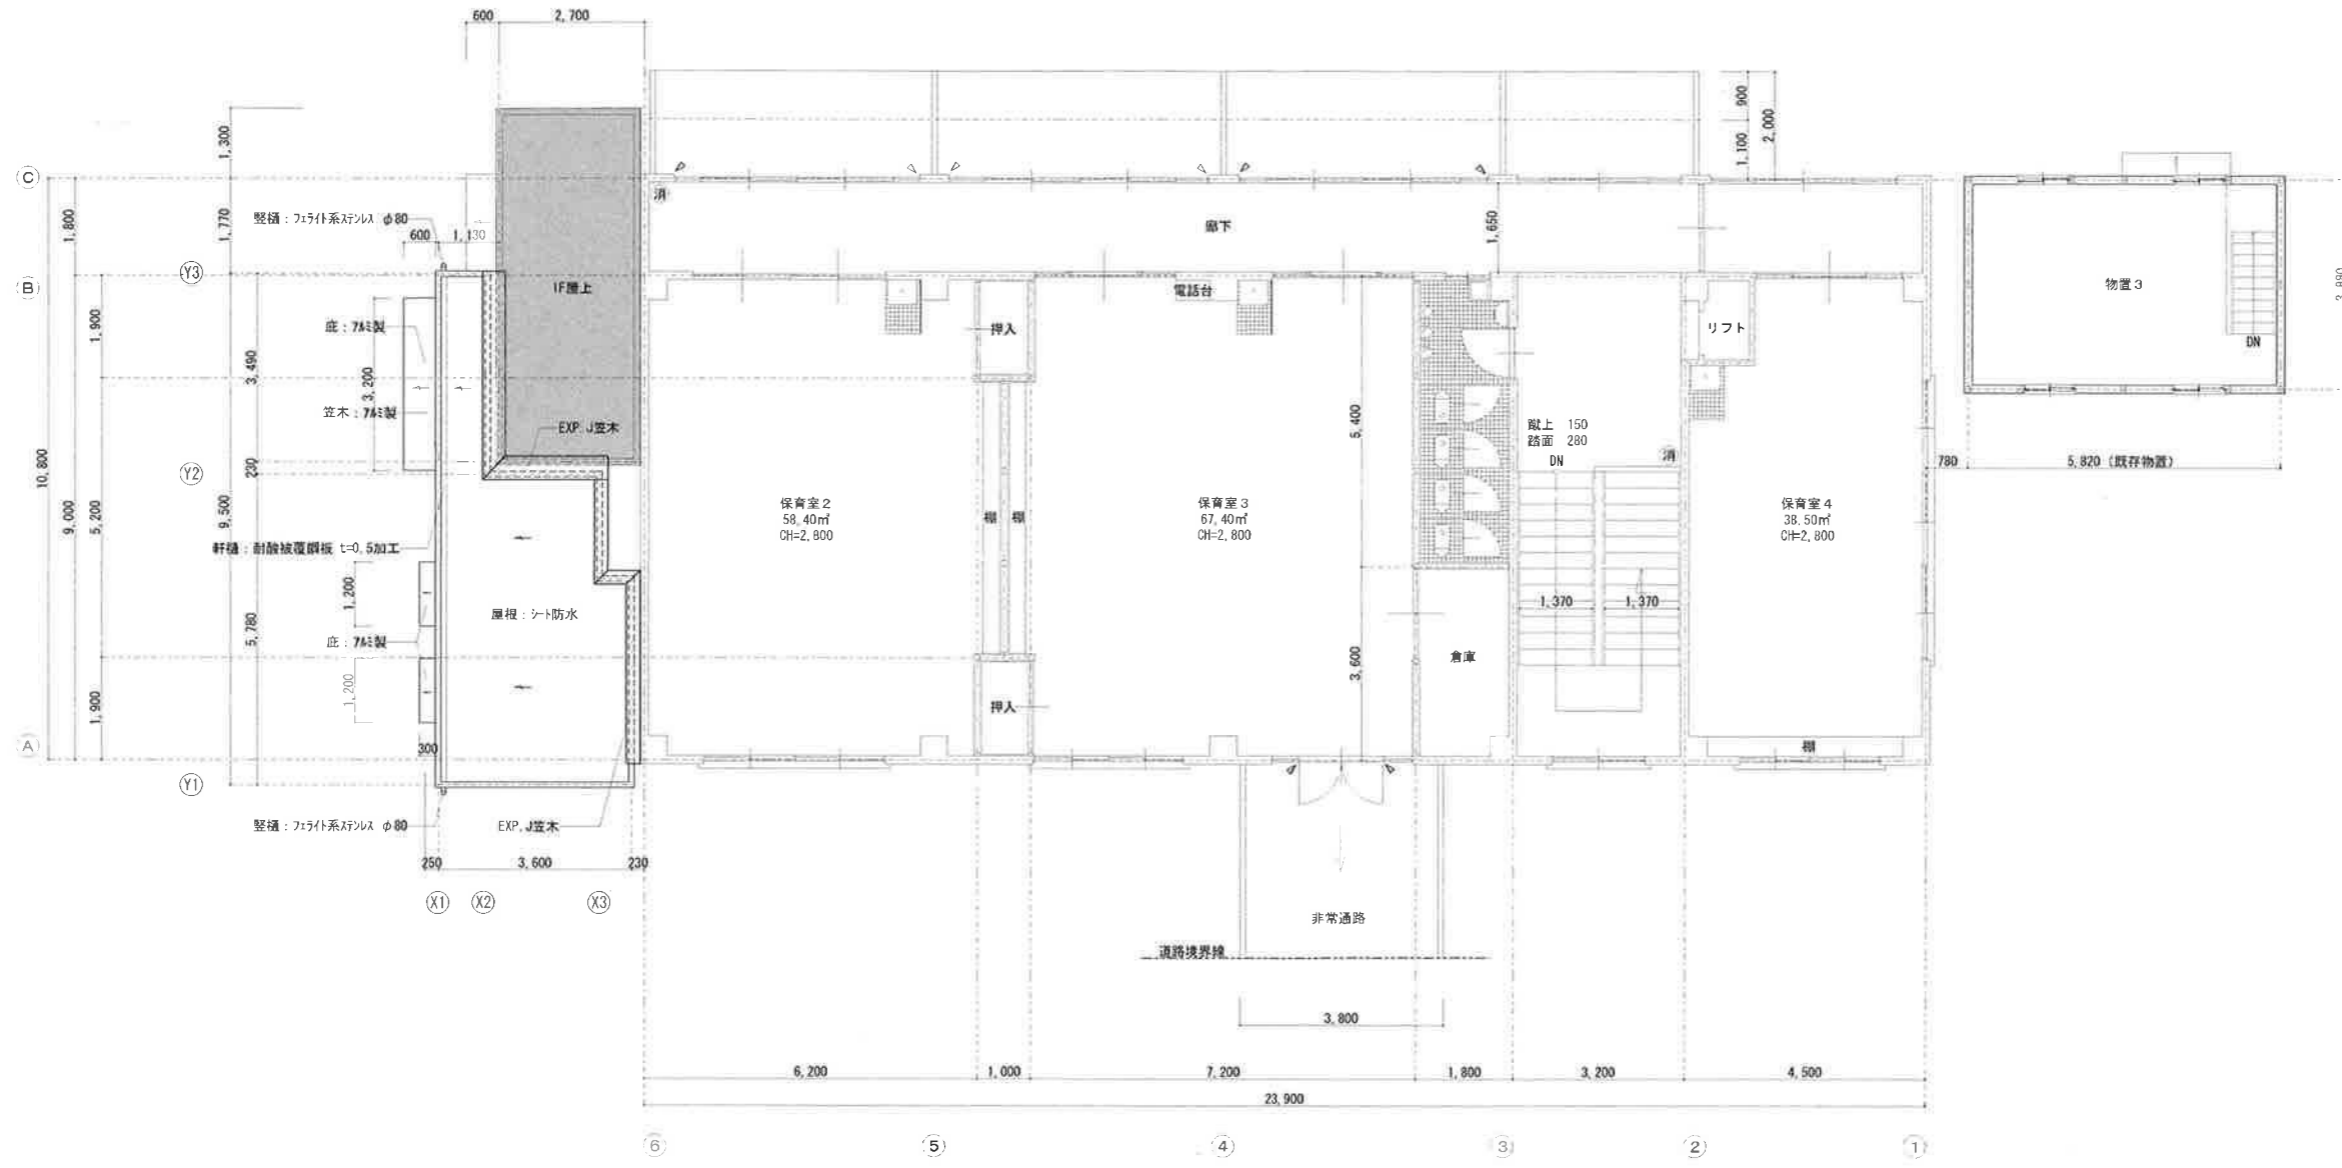

増築後 2階平面図 S=1/100

- ※ 消：消火器位置を示す
- ※ ■：防水改修部を示す
- ※ 改修工事内容：高圧洗浄、下地調整の上塩ビシート防水t=1.5、脱気筒1ヵ所  
(平場：絶縁工法、立上り部：接着工法)  
改修用ドレン取付  
防水押え金物取付及びコーキング
- ※ ◁：窓廻りコーキングを示す
- ※ ◀：ドア廻りコーキングを示す

Title たから保育園 大規模修繕工事	Drawing 2階平面図	Scale 1 : 100	Date 25・9
1級建築士事務所岡山県知事登録第12713号 1級建築士第126097号		中田利幸	No. A-03