


道路台帳平面図

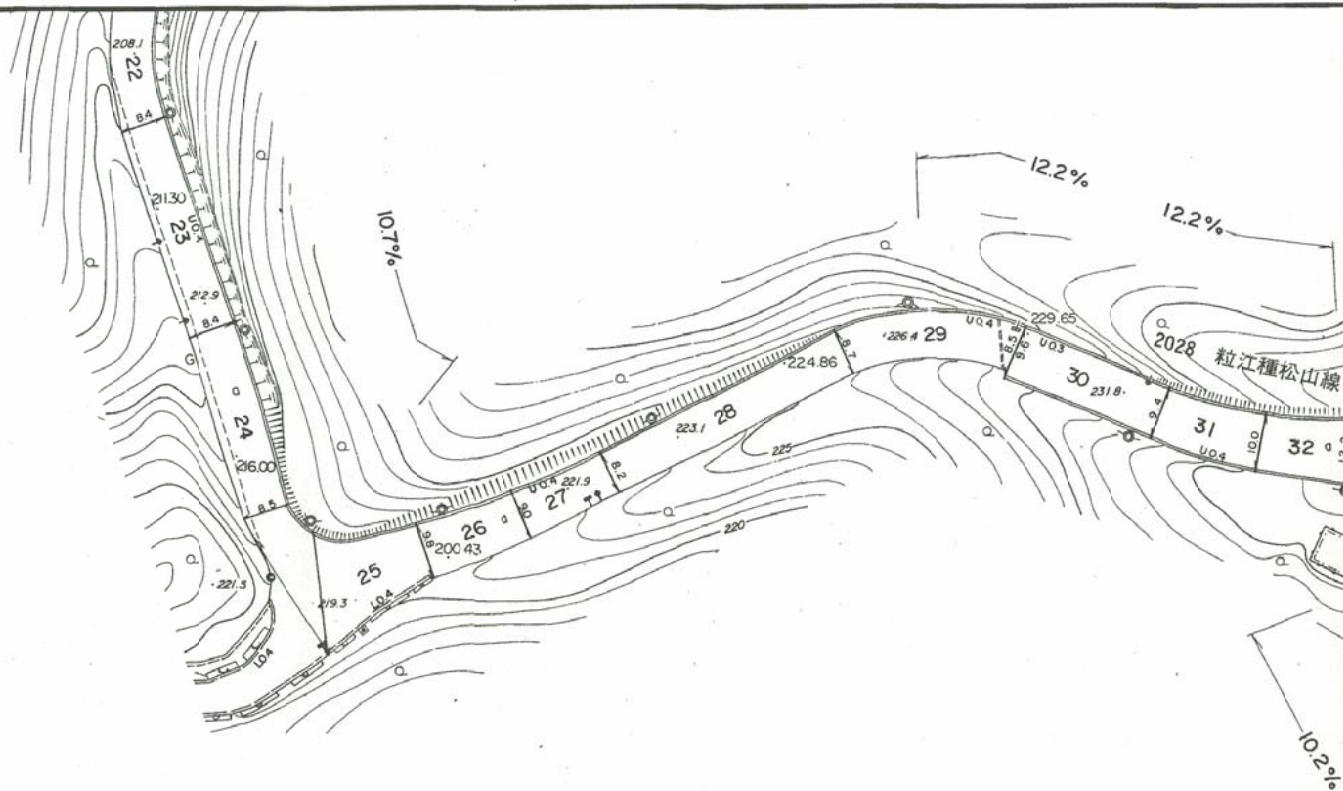

この図面の境界は法務局備付の地図とは異なり
権利関係を表すものではありません。

縮尺 約 1/1000

倉敷市道路管理課
平成31年07月11日

○地図及びそれに関する情報は、著作権法等により保護されています。したがって、無断複製・改変等をして販売・貸出するなどの営利・商業目的に利用することはできません。

○図面の更新時期の関係上、道路・家屋等の表示位置・形状等が現況と異なる場合がありますので、工事等を施工する場合は、現況の状況を必ず確認してください。

○この水道配管図は参考資料として利用するものであるため、図面内の情報により利用者又は第三者に不利益や損害が生じたとしても、倉敷市水道局では一切の責任を負いません。




凡例		名称
~φ40	φ50~	管路
		導水管
		送水管
		配水管
DIP(T)250 1990**0123 管種 口径 工事番号		管路注記
		仕切弁 (バタフライ型) (ソフトシール型)
		(水協型) (青銅製型) (スリース型)
		消火栓
		空気弁
管末	メータボックス	端点記号
		口径変化点
上越	下越	交差記号
		メーター

倉敷市水道局 水道配管平面図	
縮尺	1:2500
出図年月日	令和1年07月11日

©2019 ZENRIN CO.,LTD.
許諾番号：Z19JI第075号



- ① 本図は、下水道施設の概ねの埋設位置を示しています。現地と異なる場合がありますので、参考図として下さい。また権利や境界などには関係ありません。
- ② 工事施工前には、当下水道建設課職員立会いの下、試験掘りを実施のうえ、埋設位置を確認してください。
- ③ 本図は、許可無く複製、転載、配布する事を禁じます。

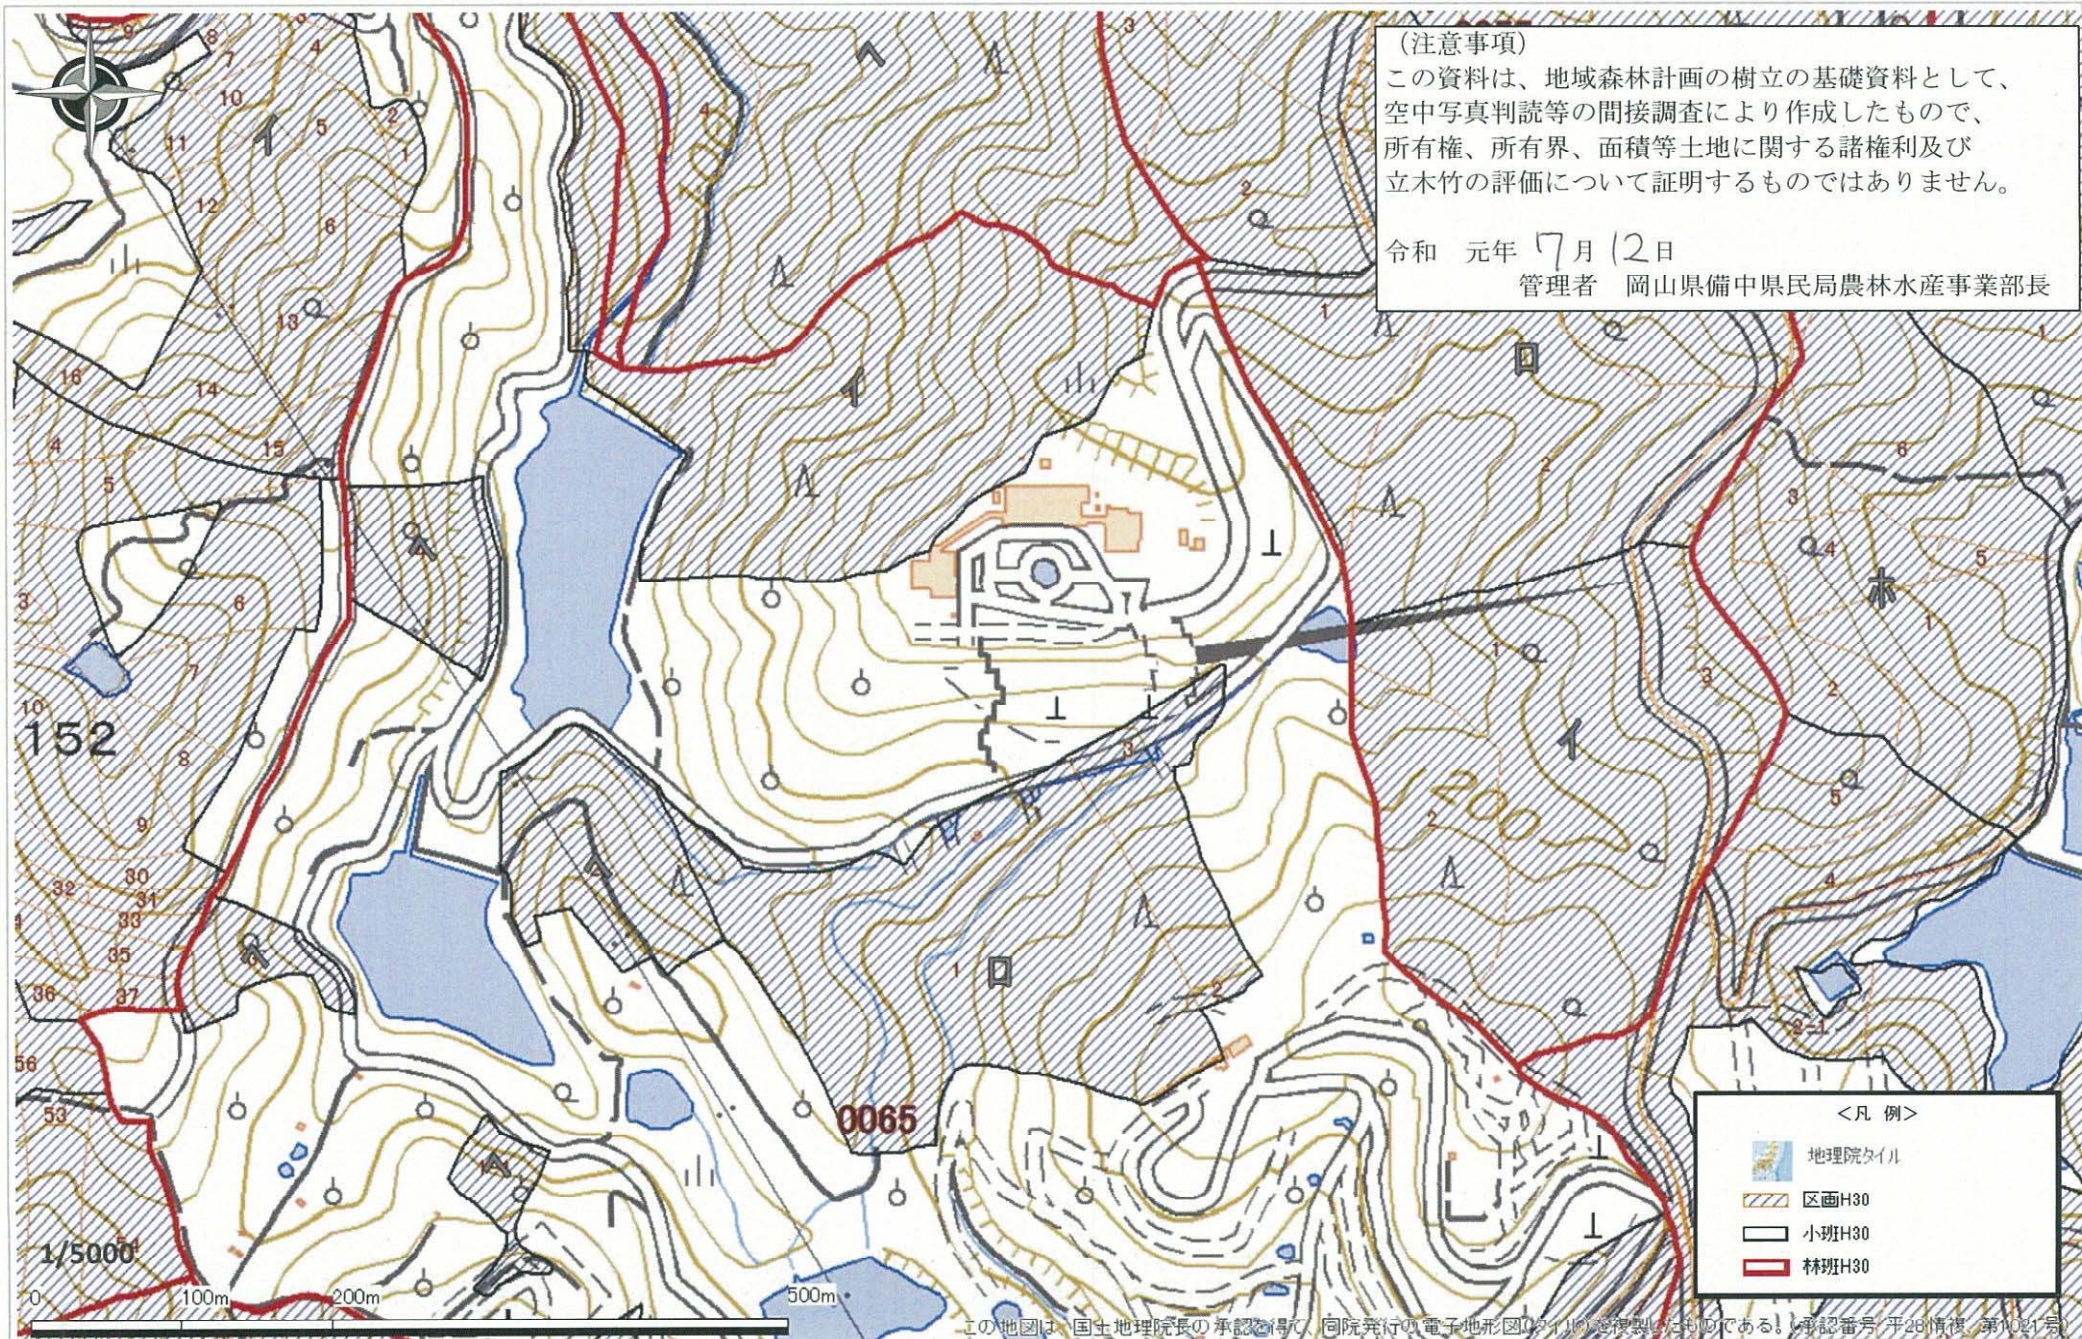

資料6-4

雨水排水ルート

倉敷市営葬祭場平面図 縮尺五

池

池へ流入

分岐点

ルート①

ルート②

合流点

