

令和7年3月吉日

関係各位

倉敷駅周辺開発事務所

所長 光 枝 稚 夫

倉敷駅周辺第二地区道路改良工事（その6-7）について（お知らせ）

春分の候、皆様方におかれましては、益々御清祥のこととお喜び申し上げます。

また日頃から、岡山県南広域都市計画事業倉敷駅周辺第二土地区画整理事業につきまして、格別の御理解を賜り深く感謝いたします。


この度、標記の工事を実施することになりましたので次のとおりお知らせいたします。

工事期間中は御迷惑をお掛けしますが、御理解、御協力のほどよろしく願いいたします。

記

- 1 工事場所 倉敷市 石見町外 地内（裏面、工事施工箇所図参照）
- 2 工事期間 令和7年3月下旬～令和7年5月下旬（予定）
- 3 工事概要 造成工、排水構造物工、地盤改良工、舗装工、構造物撤去工 他
- 4 施工形態 施工箇所は原則、通行止め（迂回路対応）となります。
交通規制をかける際は、事前に予告看板等でお知らせいたします。
工事の進捗に伴い、可能な所から交通規制を解除していきますので
御協力よろしく願いいたします。
- 5 施工業者 （有）濱建
現場代理人：濱田 登
住 所：倉敷市日畑1178-2
電 話：086-476-0808
- 6 市担当者 倉敷市建設局まちづくり部倉敷駅周辺開発事務所
監督員：田邊 裕介
住 所：倉敷市阿知1丁目7番2-801-2号
くらしきシティプラザ西ビル8階
電 話：086-434-8671

平面図

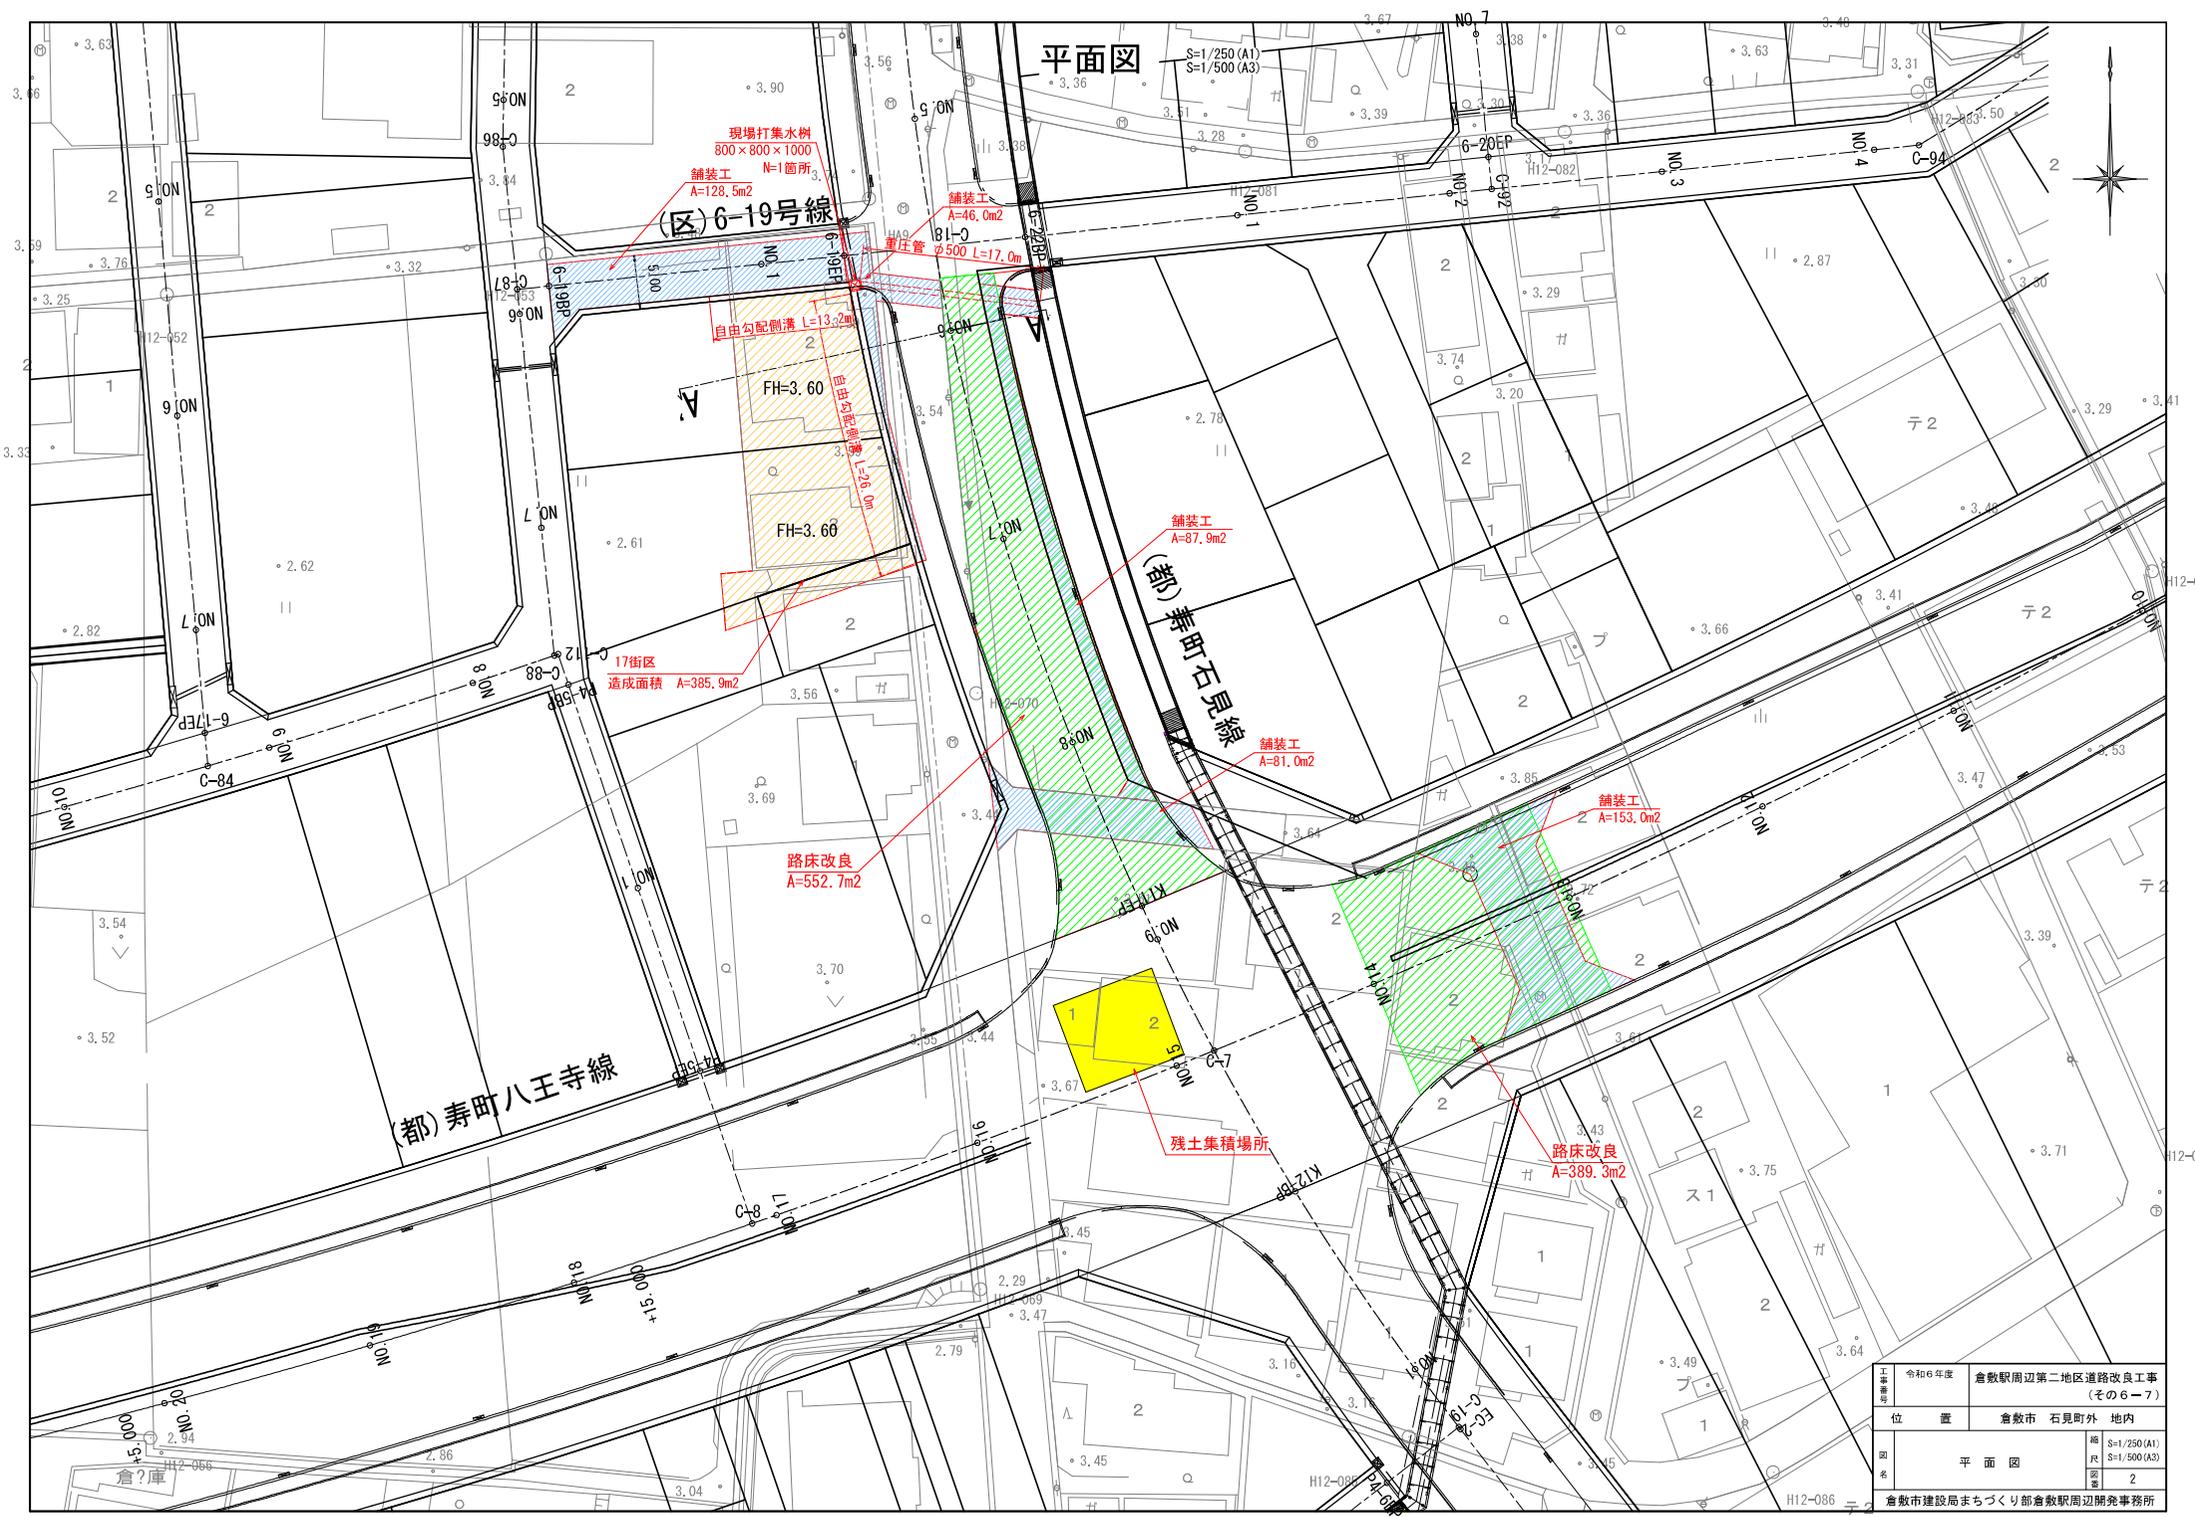

現場打集水
800×800×1000
N=1箇所
舗装工
A=128.5m²
区 6-19号線

舗装工
A=46.0m²
専任管 φ500 L=17.0m

自由勾配側溝 L=13.2m

FH=3.60

FH=3.60

17街区
造成面積 A=385.9m²

路床改良
A=552.7m²

舗装工
A=87.9m²

(都) 寿町石見線

舗装工
A=81.0m²

舗装工
A=153.0m²

1 2 3 4 5
残土集積場所

路床改良
A=389.3m²

工事年度	令和6年度	倉敷駅周辺第二地区道路改良工事 (その6-7)
位置	倉敷市 石見町外 地内	
図名	平面図	縮尺 S=1/250 (A1) S=1/500 (A3) 変更 2
倉敷市建設局まちづくり部倉敷駅周辺開発事務所		