

## 倉敷市地理情報ページ

### ORGANIZATION 倉敷地理情報

<b>市の組織</b>
市長公室
企画財政局
総務局
市民局
環境リサイクル局
保健福祉局
文化産業局
建設局
競艇事業局
出納室
消防局
水道局
議会事務局
教育委員会

倉敷市地理情報（倉敷市統合型GIS）は、インターネットを経由して倉敷市及び岡山県が保有する地理情報を閲覧できるシステムです。

※注意1 航空写真については株式会社パスコが提供しています。

※注意2 地区計画区域及び宅地造成工事規制区域については、以下のリンク先からご確認ください。

#### ▶ 地区計画区域の確認（都市計画課へ）

都市計画課 電話番号086-426-3455

#### ▶ 宅地造成工事規制区域の確認（開発指導課へ）

開発指導課 電話番号086-426-3485

倉敷市地理情報（倉敷市統合型GIS）は以下のリンク先からご利用いただけます。（一部サイトへのリンクです。）

なお、利便性向上のためcookieを使用しています。お使いのブラウザの設定からご利用ください。

パソコン版 を  
クリック

#### ▶ パソコン版

<http://www.gis.pref.okayama.jp/kurashiki/top/>

#### ▶ スマートフォン版

<http://www.gis.pref.okayama.jp/kurashiki-sp/>

## 倉敷市統合型GISページ

### 倉敷市統合型GIS

倉敷市統合型GISは、倉敷市が提供する地理情報システムです。

使い方がガイド

「倉敷市地図情報」とは...  
地図や画像を利用して倉敷市の公共施設や  
地図情報をインターネットを通じて市民の皆様は  
わかりやすく公開・提供するサイトです。

お知らせ  
2016-10-3  
倉敷市統合型GISがリニューアルしました。

掲載マップ一覧

ご覧になりたい情報の地図検索をクリックすると、含まれるマップを表示することができます。

倉敷市地図情報  
倉敷市が提供する地図情報です。

防災情報  
防火、河川、地震、土砂災害の情報

土地利用情報  
土地利用基本計画図

モバイルサイトはこちら

県内地図情報リンク

倉敷市地図情報 をクリック

## マップ選択

### マップ選択



地図を選択してください。

用途地域、都市計画道路等都市計画情報の閲覧及び印刷→①


※印刷には必ず凡例が記載されます。【P 6、7 参照】

地形図（白図）、地形図に都市計画情報を表示させての印刷 →②

※地形図にレイヤを設定することで、凡例なしの地図印刷をすることができます。【P 8 参照】

屋外広告物規制、景観区域等の閲覧及び印刷 →③④

ここからは都市計画参考図①の場合で説明します。

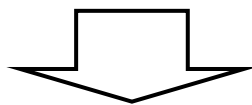

## ご利用上の注意

● 各地図図は、国土地理院長の承認を得て、同院発行の各地図図（国土地理院）を使用しています。（承認番号 平2809月使、第421号）

### その他

- 倉敷市は、本システムの利用によって発生する直接または間接の損失、損害等について、一切の責任を負いません。
- 地図情報はシステムの都合上、予告なく全部または一部の利用を休止、または制限する場合があります。
- 著作権法上認められた行為（個人利用など）を除き、掲載されている内容を無断で複製転用することを禁じます。

### システムに関するお問い合わせ

- 倉敷市 情報政策課 086-426-3211
- 各地図の詳細な内容やご不明な点については各担当課へお問い合わせください。

ご利用上の注意を読み、同意できれば、クリック

同意する

同意しない

## 位置選択（検索）

郵便番号・住所 もしくは 地図から検索ができます。

いずれかのメニューを選択し、検索してください。

## 検索結果イメージ


検索場所（+表示）を中心に地図が表示されます。


地図上をドラックすると、場所の変更が可能です。

検索時の初期値は1 / 5000の縮尺で表示されています。地図左側のスケールバーで縮尺変更可能です。


縮尺変更



目的地にカーソルを持っていき、左クリックをすると、地図上に旗マーク  がつき、旗の位置の詳細情報（市街化区域、用途地域等）が別ウィンドウで表示されます。（地図上の+マークの位置ではありません）

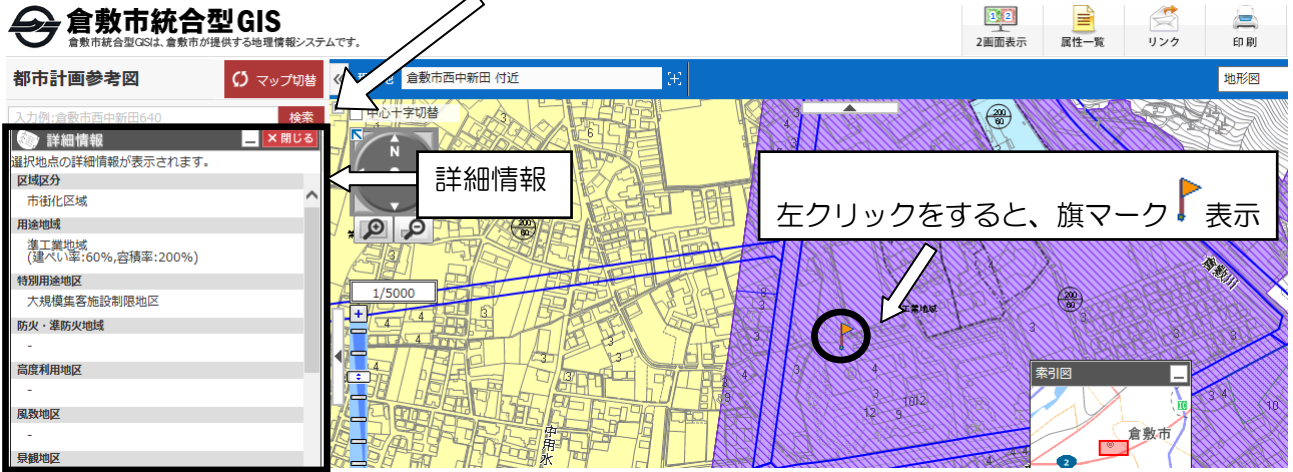

倉敷市屋外広告物規制図等別マップについては、マップ切り替えいただくことで確認いただけます。

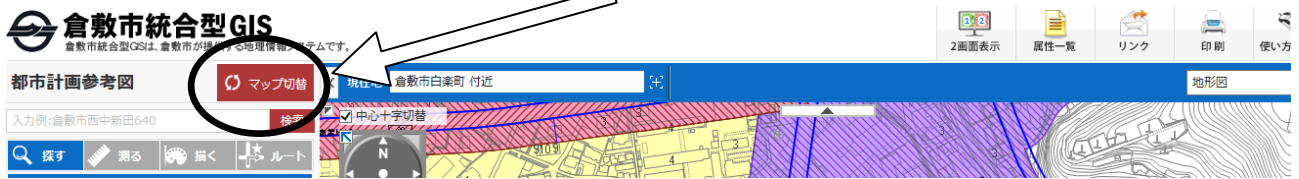

地図に表示される凡例（レイヤ）の表示／非表示を切り替えることができます。（画面左側）


【例】地図上に都市計画施設（都市計画道路等）のみを表示させる場合

- ① 全てはすすを選択
- ②レイヤ内の都市施設を選択



## 印刷する場合

右上の印刷ボタンをクリック

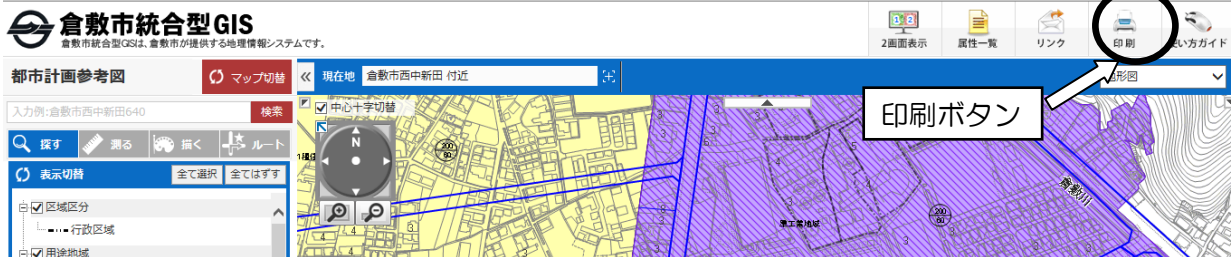

### 印刷画面

#### 印刷

PRINT

印刷の設定を下記の中から選択してください。

用紙と向きを選択

① 選択

A4縦

印刷する内容を選択

地図と属性情報

地図のみ

印刷を実行する前に、ブラウザのページ設定で「用紙サイズ：A4、用紙の向き：縦」に設定されていることを確認してください。

方位を表示

スケールを表示

属性情報を表示

縮尺

1/5000

③ 選択

印刷する

再プレビュー

⑤ 押下

※注意 この画面で地図のみの選択はできません  
地図のみの印刷を希望の方はマップ切り替えて白図選択を行い、P 8, 9を参照してください。

⑥ 用紙の設定確認



② チェック

④ 押下

区域区分	行政区域	区域区分	市街化区域
用途地	第一種低層住居専用地域	用途地域	準工業地域 (建ぺい率:60%,容積率:200%)
	第二種低層住居専用地域		特別用途地区 大規模集客施設制限地区
	第一種中高層住居専用地域		防火・準防火地域
	第二種中高層住居専用地域		高度利用地区
	第一種住居地域		風致地区
	第二種住居地域		景観地区
	近隣商業地域		伝統的建造物群保存地区
	商業地域		
	工業地域		
	工業専用地域		
	指定のない区域	その他地域特区	

- ① 印刷用紙等の選択
- ② 内容の設定（選択できません）  
方位、スケール、属性情報の必要・不必要をチェック
- ③ 縮尺の選択
- ④ 再プレビューボタンを押下
- ⑤ 印刷するボタンを押下
- ⑥ プリンターの用紙設定の確認

## 印刷設定

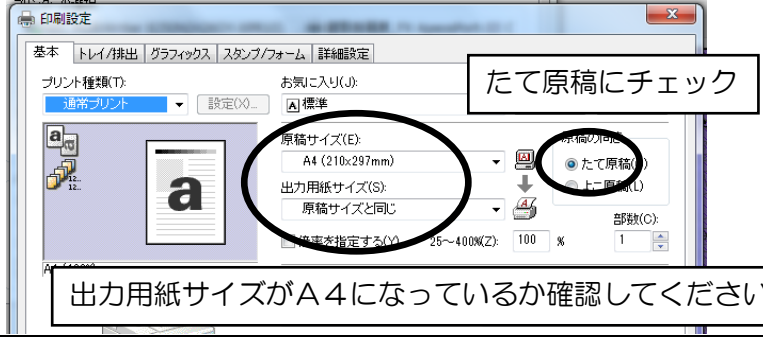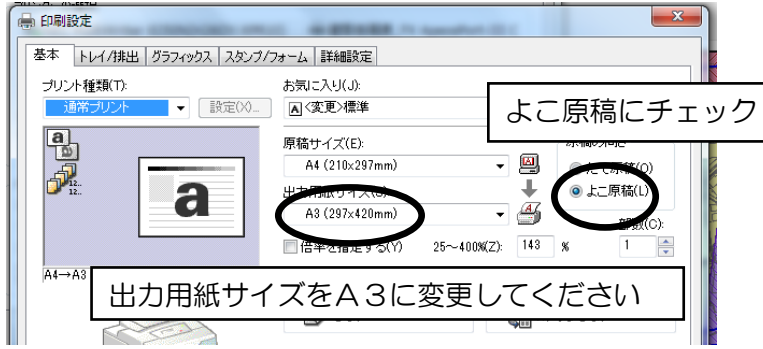項目	初期設定	選択	注意事項等
用紙サイズ・向き	A4・縦	A4・縦	<p>プリンター用紙設定の確認</p> 
		A3・横	<p>プリンター用紙設定の確認</p> 
内容	地図と属性 (※)	不可	<ul style="list-style-type: none"> <li>・凡例は必ず表示されます</li> <li>・<u>地図のみの印刷はできません</u></li> </ul> <p>前画面に戻り、都市計画参考図(白図)にマップ切り替えした場合のみ地図のみ(凡例等なし)の印刷ができます【次頁の印刷設定参照】</p> <ul style="list-style-type: none"> <li>・方位・スケール・属性情報の表示選択可</li> </ul> <p>※属性＝検索画面での詳細情報</p> <p>印刷設定前に左クリックで場所指定を行い、地図上に詳細情報を表示させている場合のみ表示可能</p>
縮尺	1/5000	1/2500 1/5000 1/10000 1/25000	

## 地形図（白図）に用途地域等を表示させる場合の印刷設定

- ① 都市計画参考図（白図）の地図が表示されたら、画面左の重ねあわせるボタンを押下




- ② 主題レイヤ追加機能ウィンドウが開きます



- ③ マップ選択で都市計画参考図を選択

- ④ レイヤ選択で用途地域を選択

- ⑤  ボタンを押下

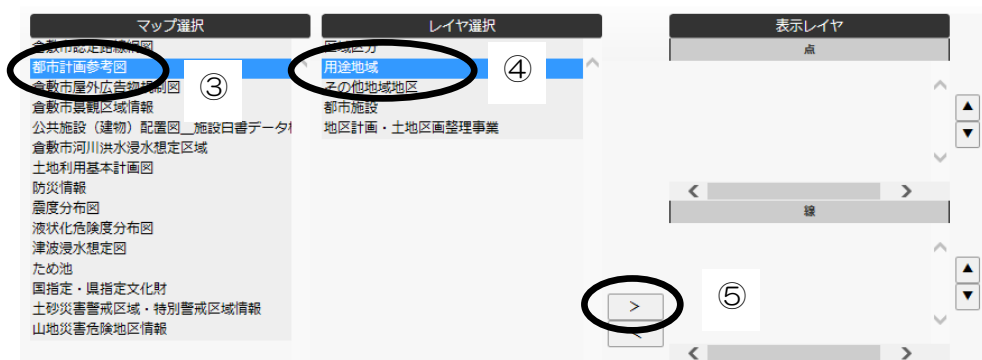



⑥ 適用 ボタンを押下



⑦ 都市計画参考図の印刷の際と同様に印刷ボタンを押下し、各種設定を行ってください。  
※画面右上の使い方ガイドも参考にしてください。



不明な点につきましては、都市計画課 086-426-3455 までお尋ねください。