

(仮称) 児島市民交流センターの整備状況について (倉敷市からのお知らせ)

1 整備の概要

市では、市民の皆さんの交流や文化、コミュニティ活動などの拠点となる施設として、(仮称) 児島市民交流センターの整備を進めています。

現在の工事の状況ですが、平成22年4月に仮囲いや一部解体工事に着手し、平成23年3月までの予定で工事を実施しています。

(仮称) 児島市民交流センター完成予想図
(平成23年度オープン予定)



集約対象施設

児島図書館、児島公民館、児島働く婦人の家、児島勤労青少年ホーム、児島労働会館、瀬戸大橋架橋記念館を集約し、(仮称) 児島市民交流センターとして整備します。


整備内容

児島文化センター前のバスロータリーを改修、旧瀬戸大橋架橋記念館との間に図書館と中ホールほかからなる新築棟を新築、旧瀬戸大橋架橋記念館は内部を改修し会議室、和室、いきいきふれあいルームほかを整備します。


また、旧橋の広場を芝生広場に改修、味野公園(橋の公園)との間の市道を廃止しプロムナード(散歩道)として整備します。

2 施設平面図


新築棟1階(図書館ほか)

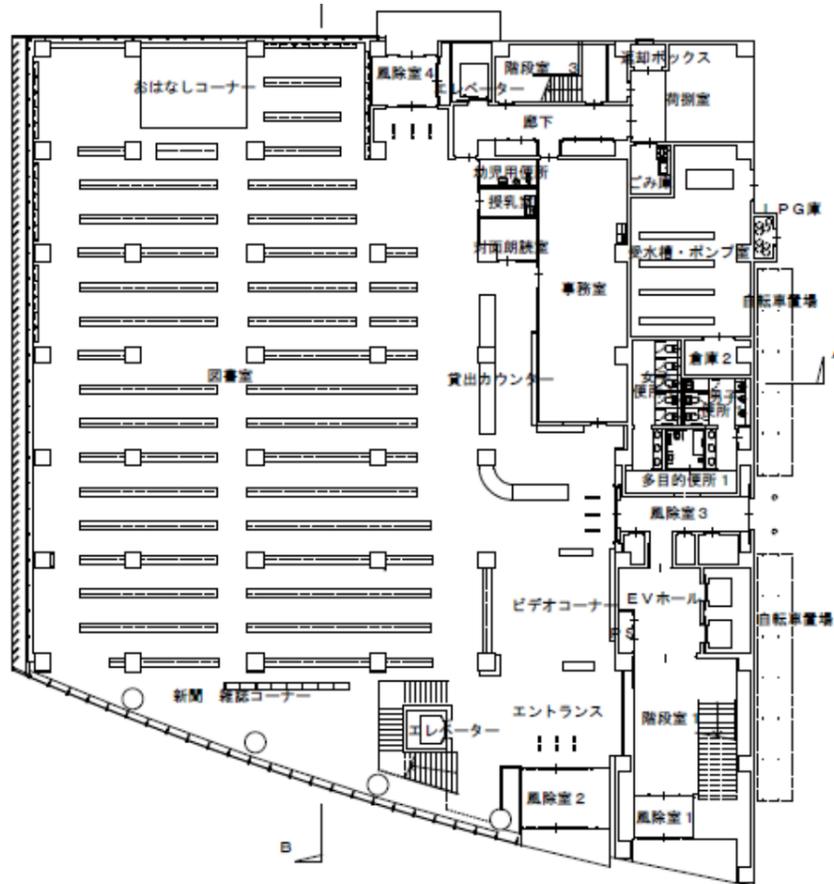


新築棟2階(図書館、工作室、会議室、調理室ほか)

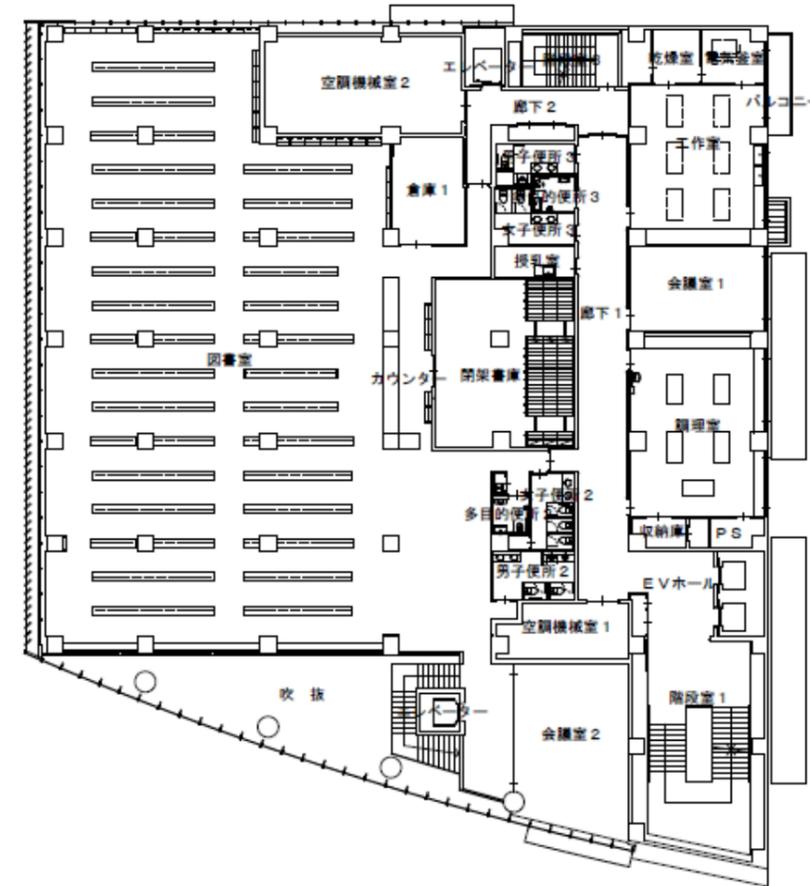


新築棟3階(中ホールほか)

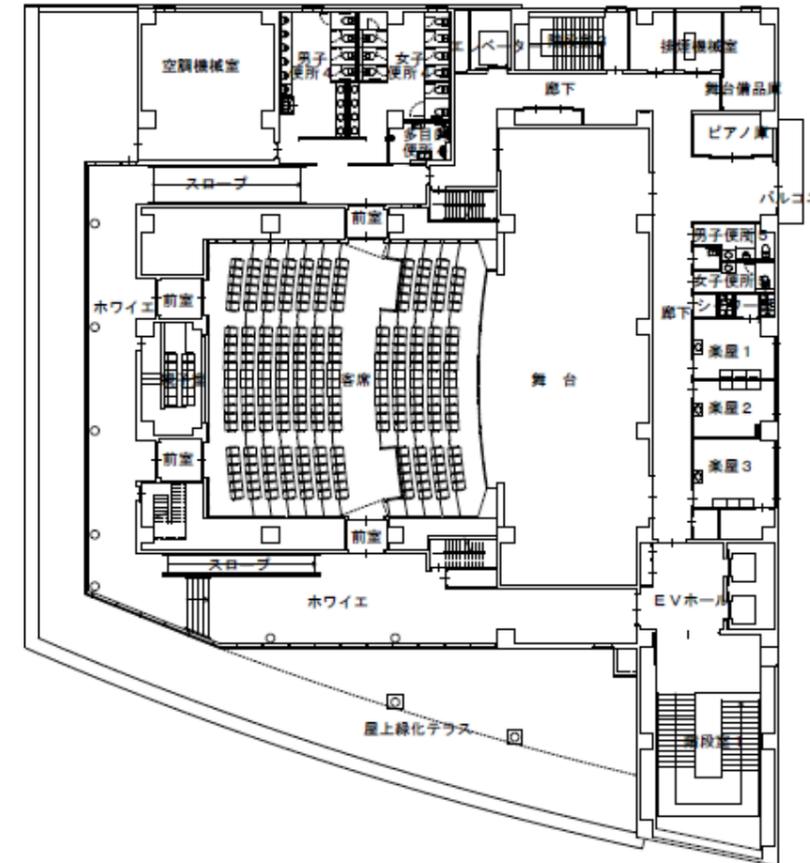


瀬戸大橋架橋記念館改修棟地下1階（視聴覚室，多目的室，音楽室ほか）

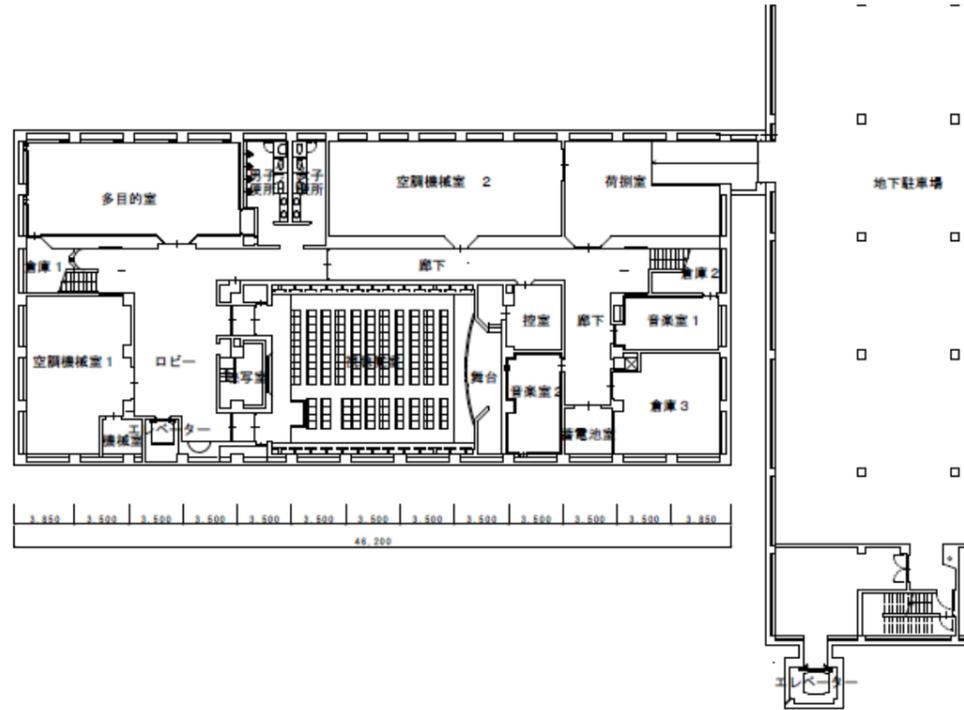

瀬戸大橋架橋記念館改修棟2階（会議室，和室，ギャラリーほか）

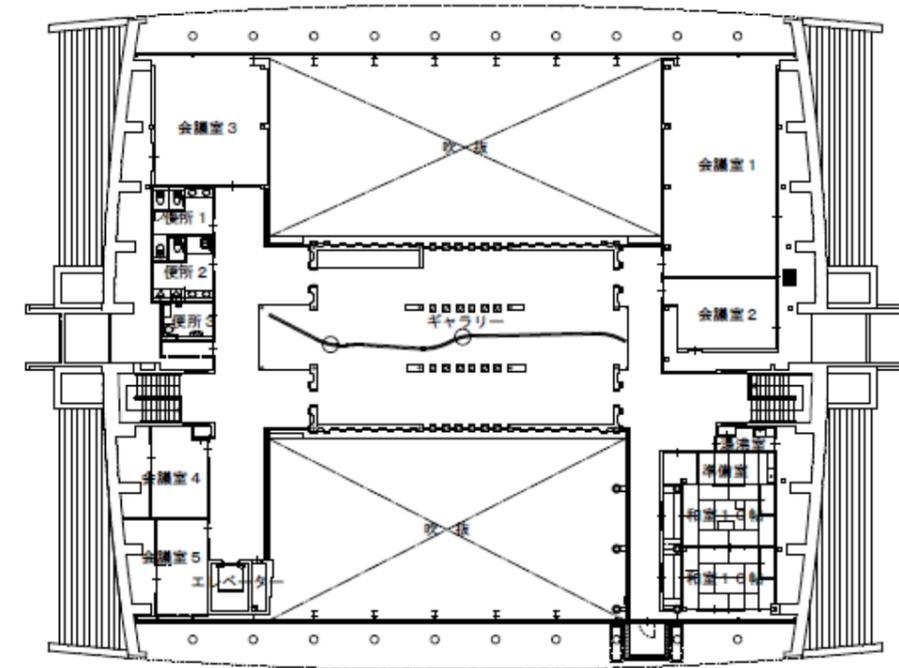

瀬戸大橋架橋記念館改修棟1階（エントランス・展示スペース，喫茶コーナー，情報・交流コーナー，多目的ホール，いきいきふれあいルーム，事務所ほか）

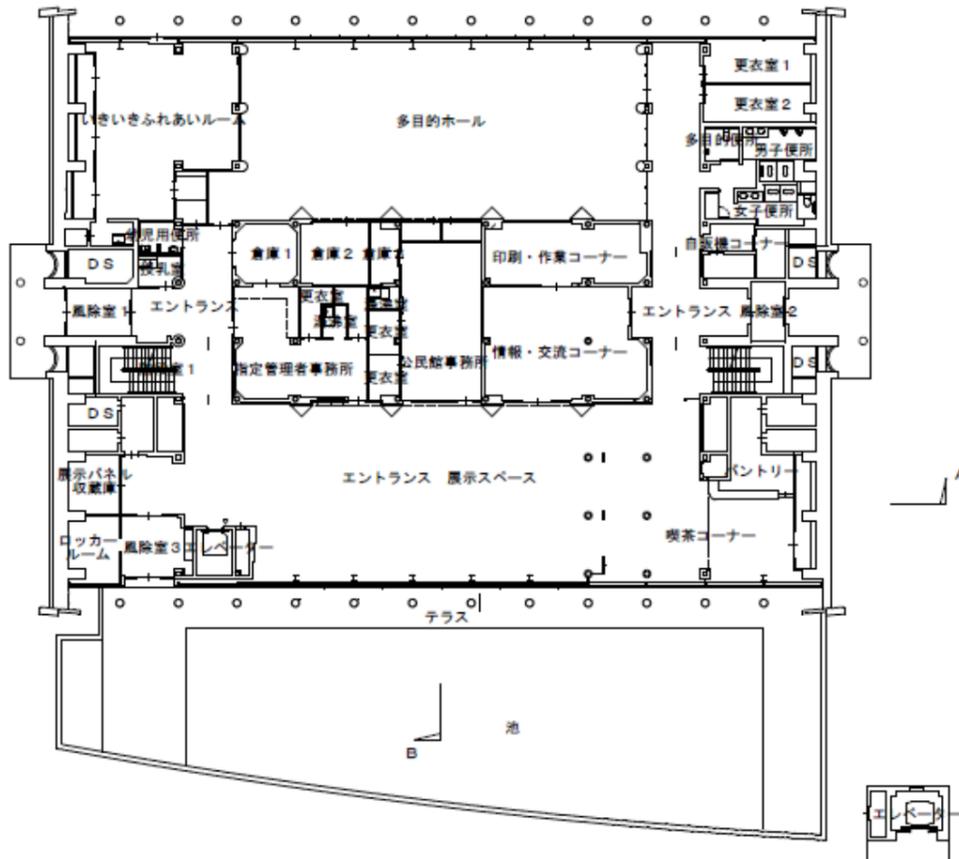

注1) 縮尺は各図面ごとに一致していません。
 注2) 図面は平成22年2月時点のものであり，変更することがあります。

【問い合わせ先】

本庁新市・まちづくり推進課 TEL 4 2 6 - 3 0 2 5 , FAX 4 2 6 - 5 1 3 1
 児島支所児島市民交流センター建設事務所 TEL 4 7 3 - 1 1 2 3 , FAX 4 7 4 - 5 5 9 5
 市ホームページ <http://www.city.kurashiki.okayama.jp/dd.aspx?menuid=1192>
 Eメール citydevpromo@city.kurashiki.okayama.jp