




# 位置図

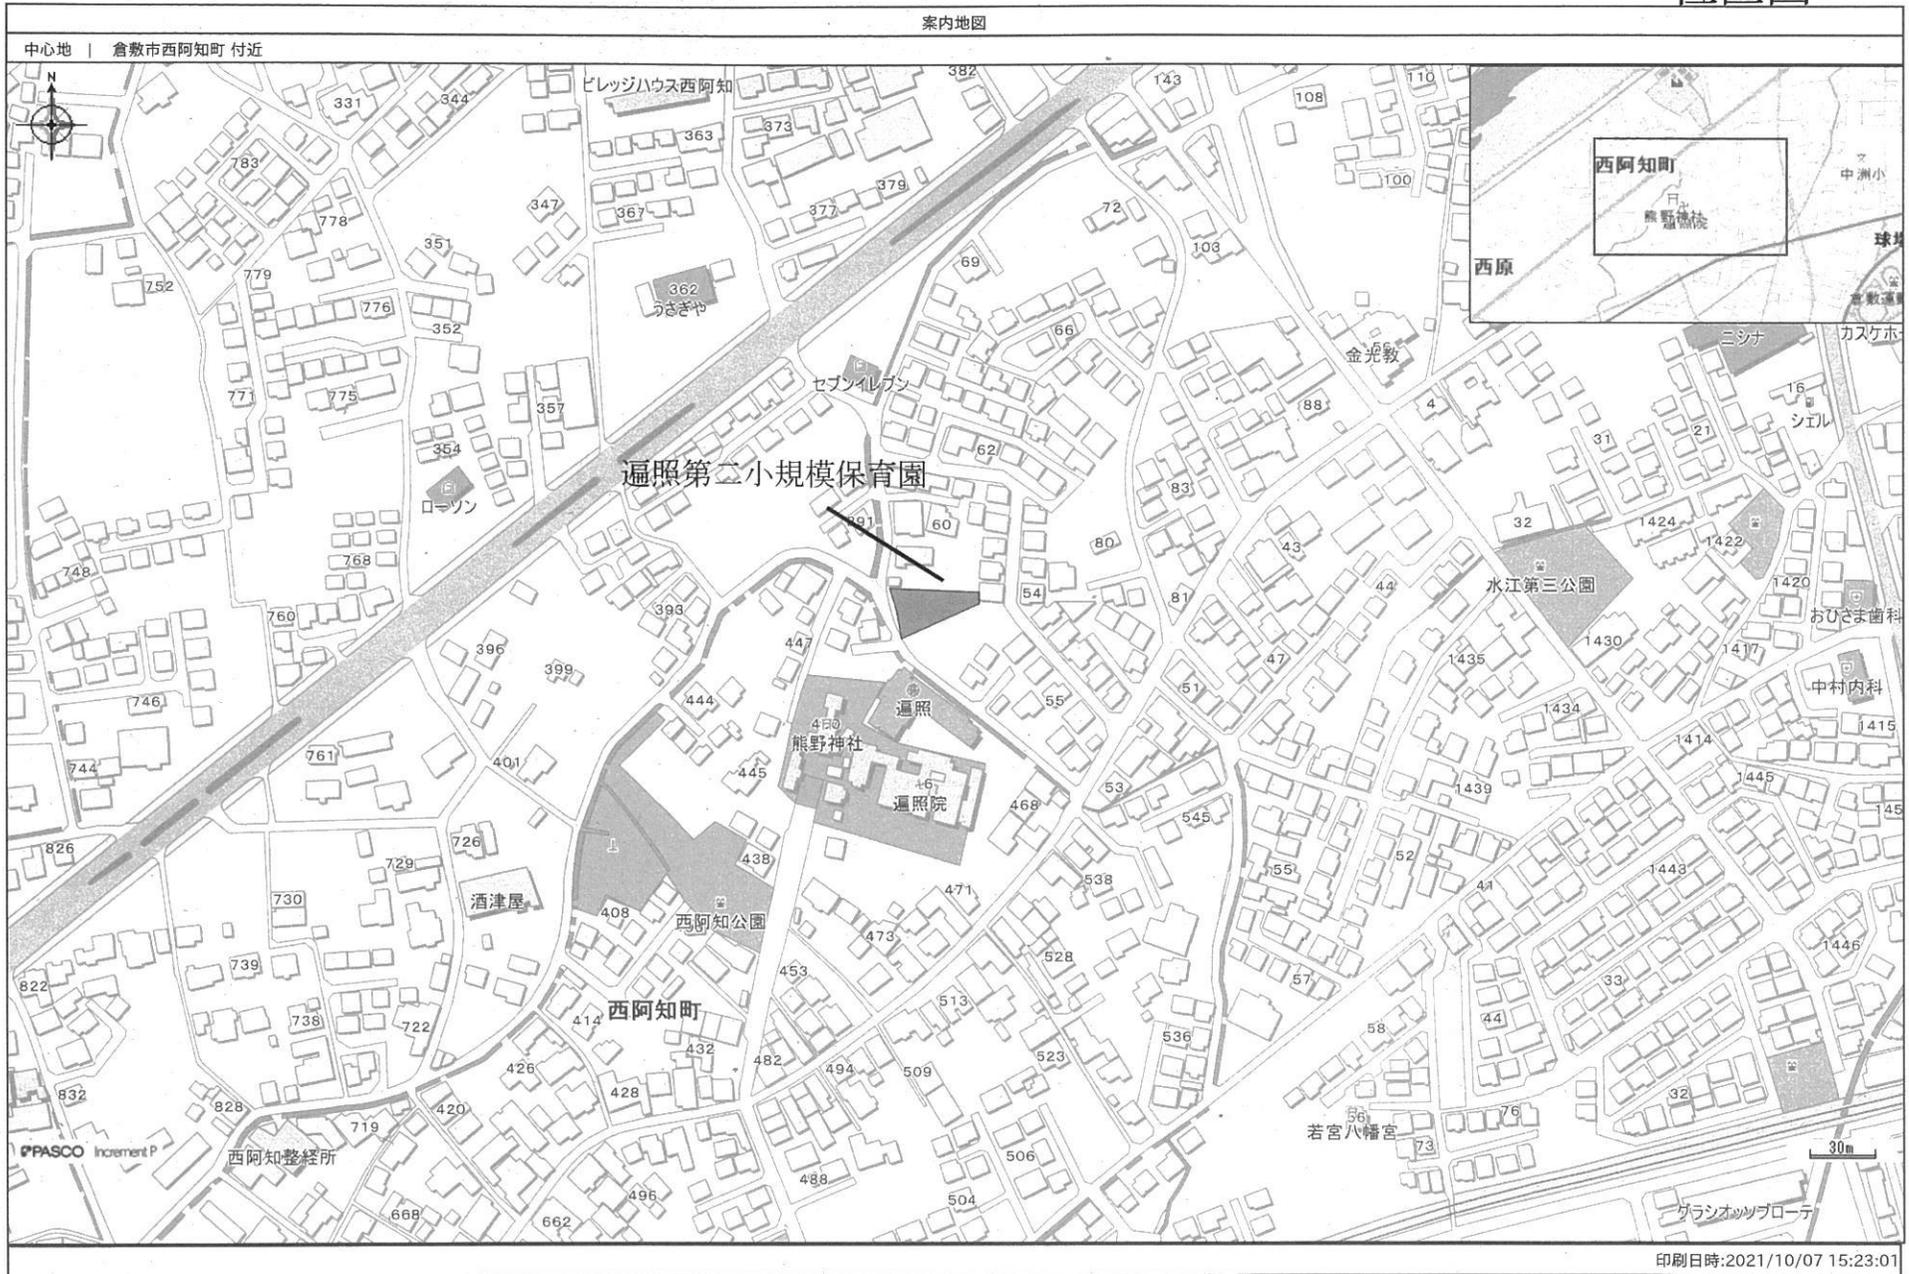

# 配置図

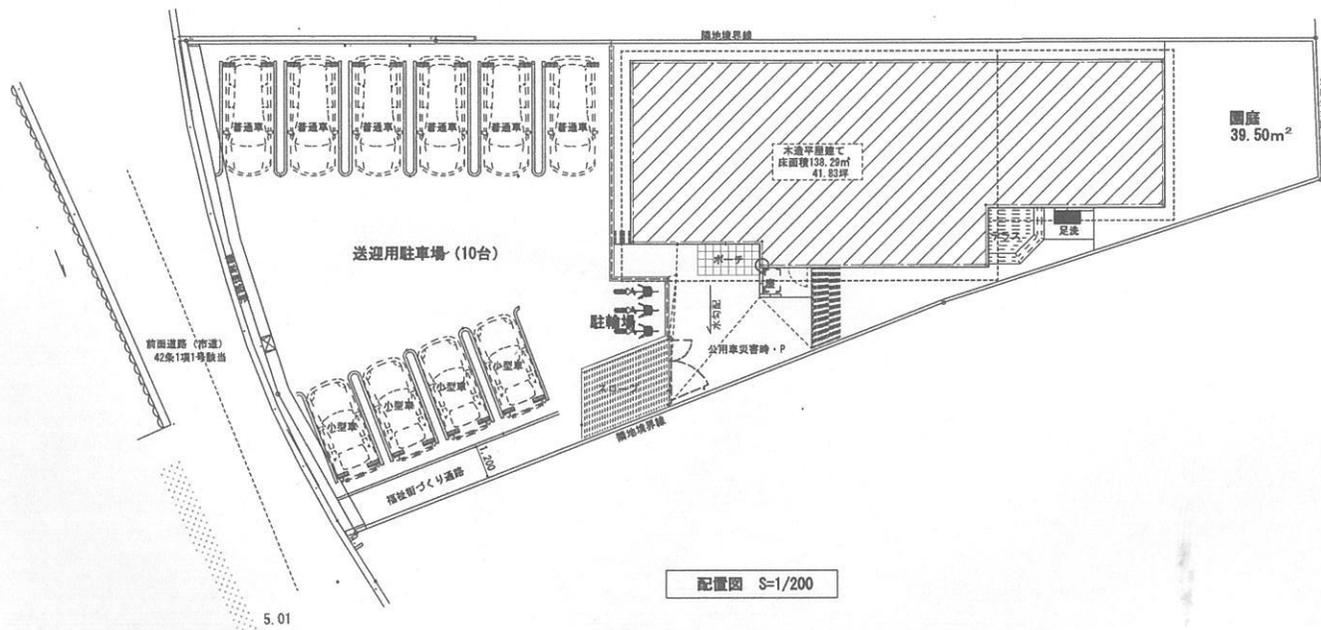

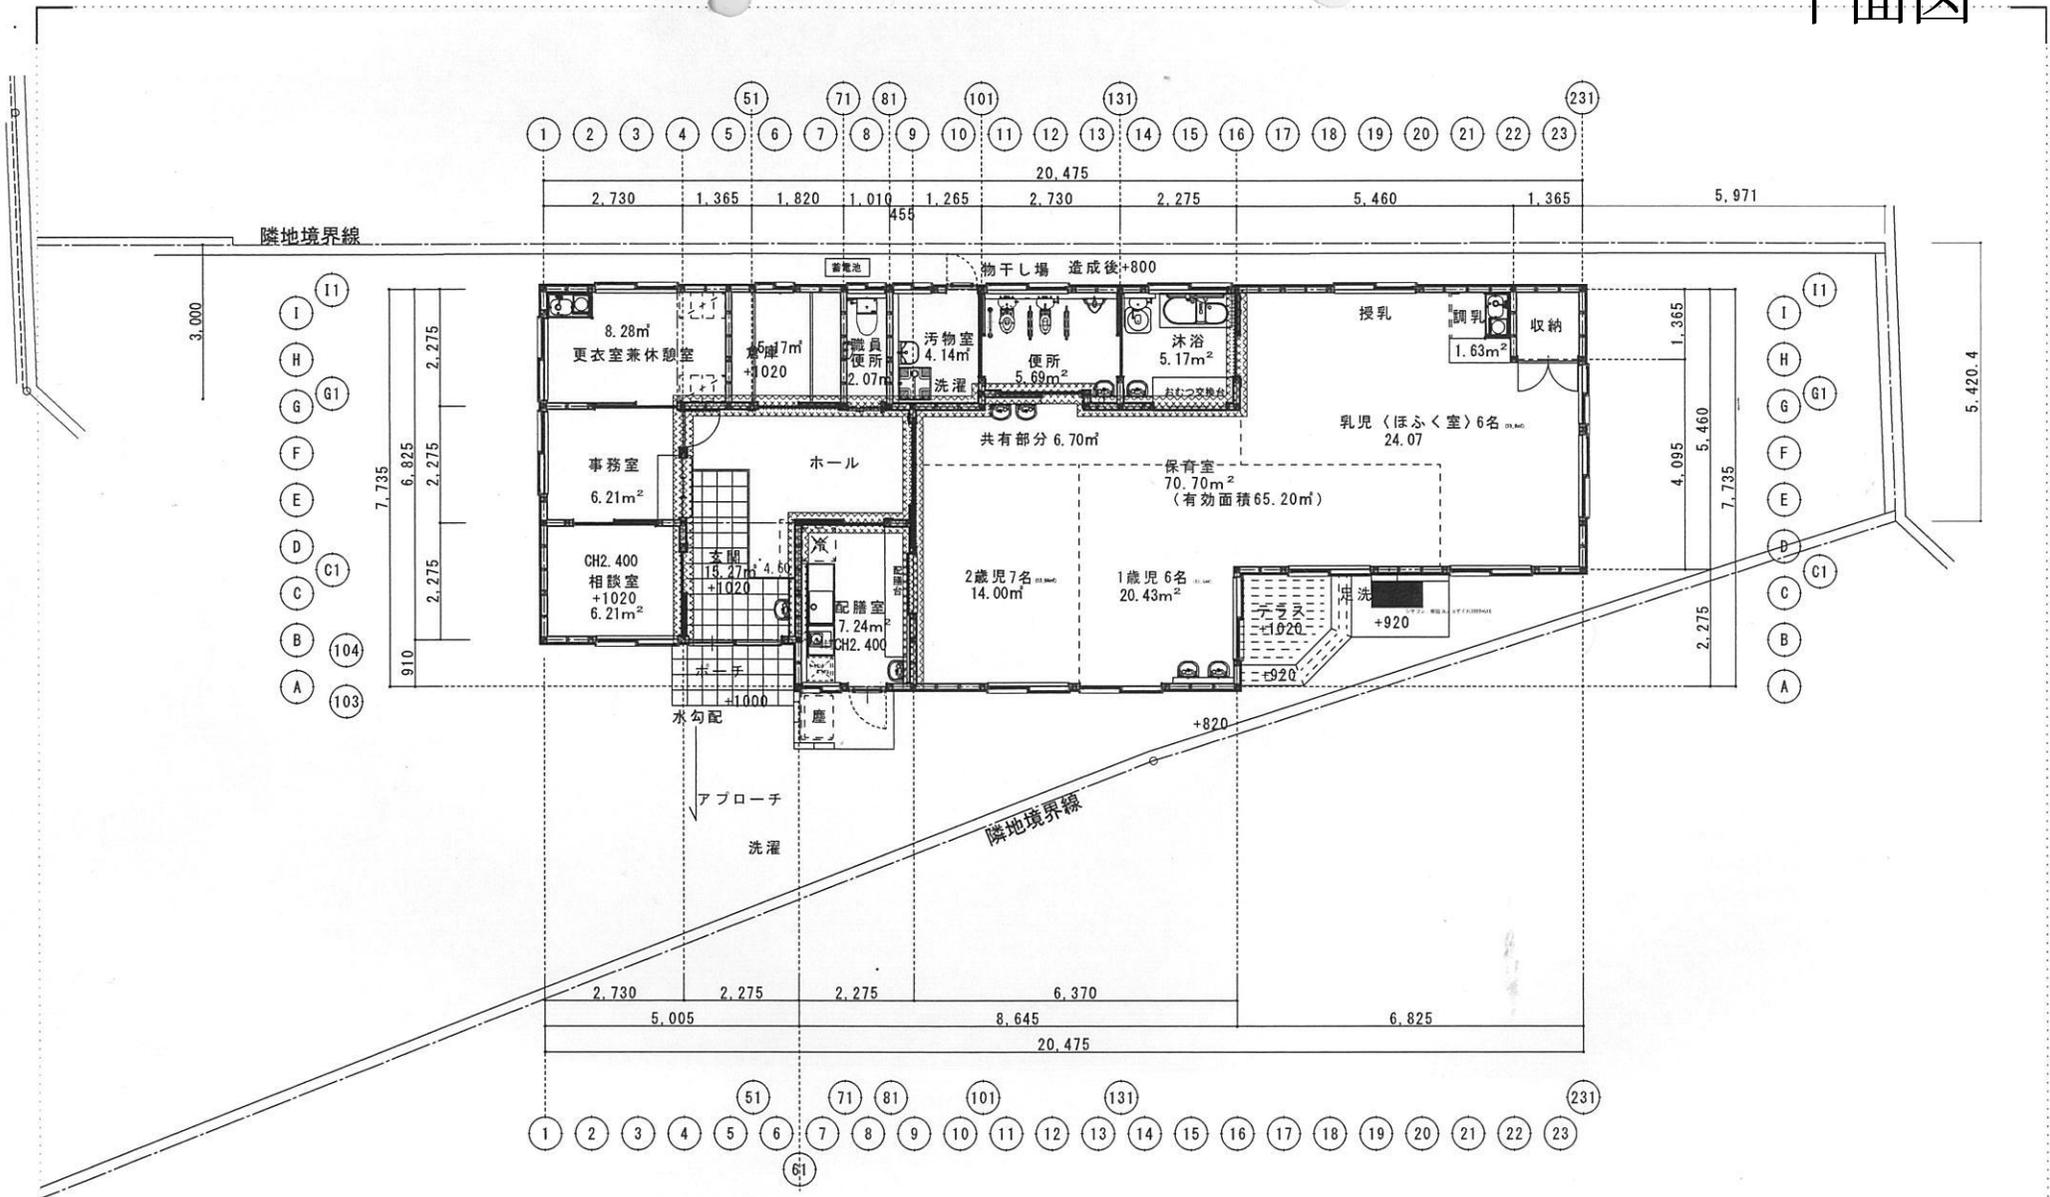

配置図・1階平面図S=1/100

令14条2項 準耐火構造H12建設省告示第1358号ハ(イ)  
 防火区画 両面石膏ボード t15張り小屋裏迄