



案内地図

中心地 | 倉敷市玉島柏島 付近

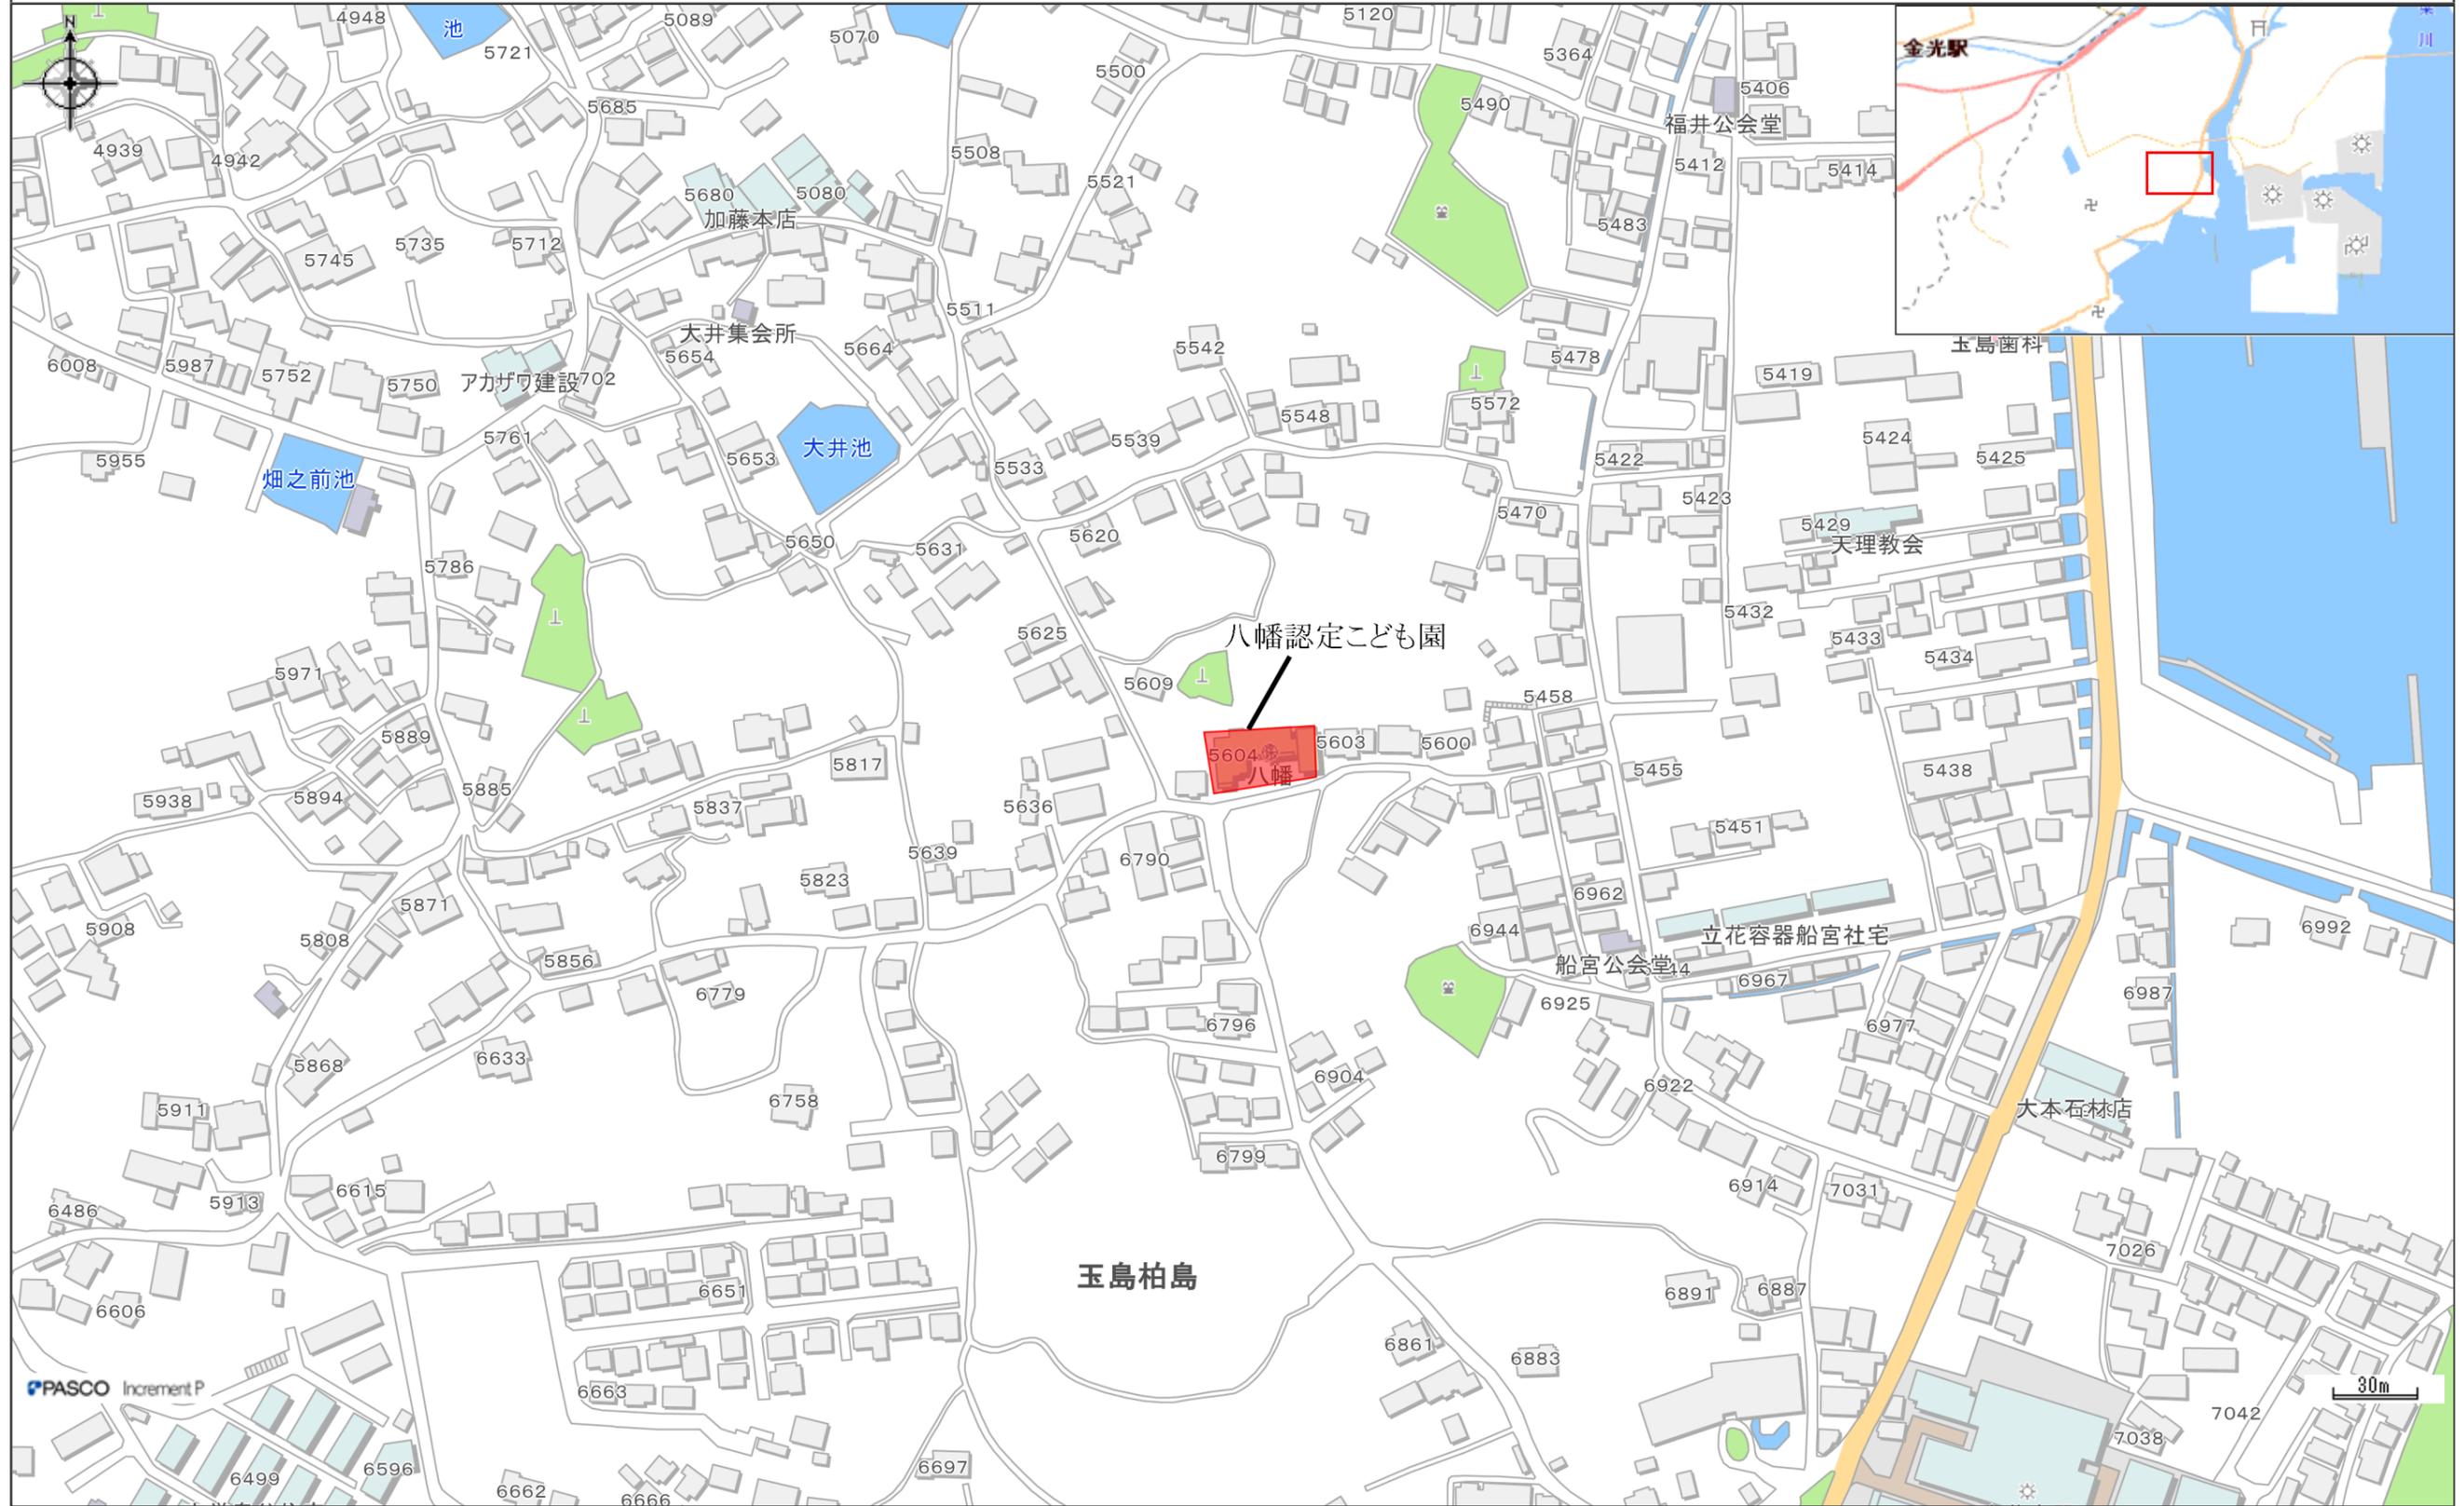

印刷日時:2021/10/01 13:31:21

配置図

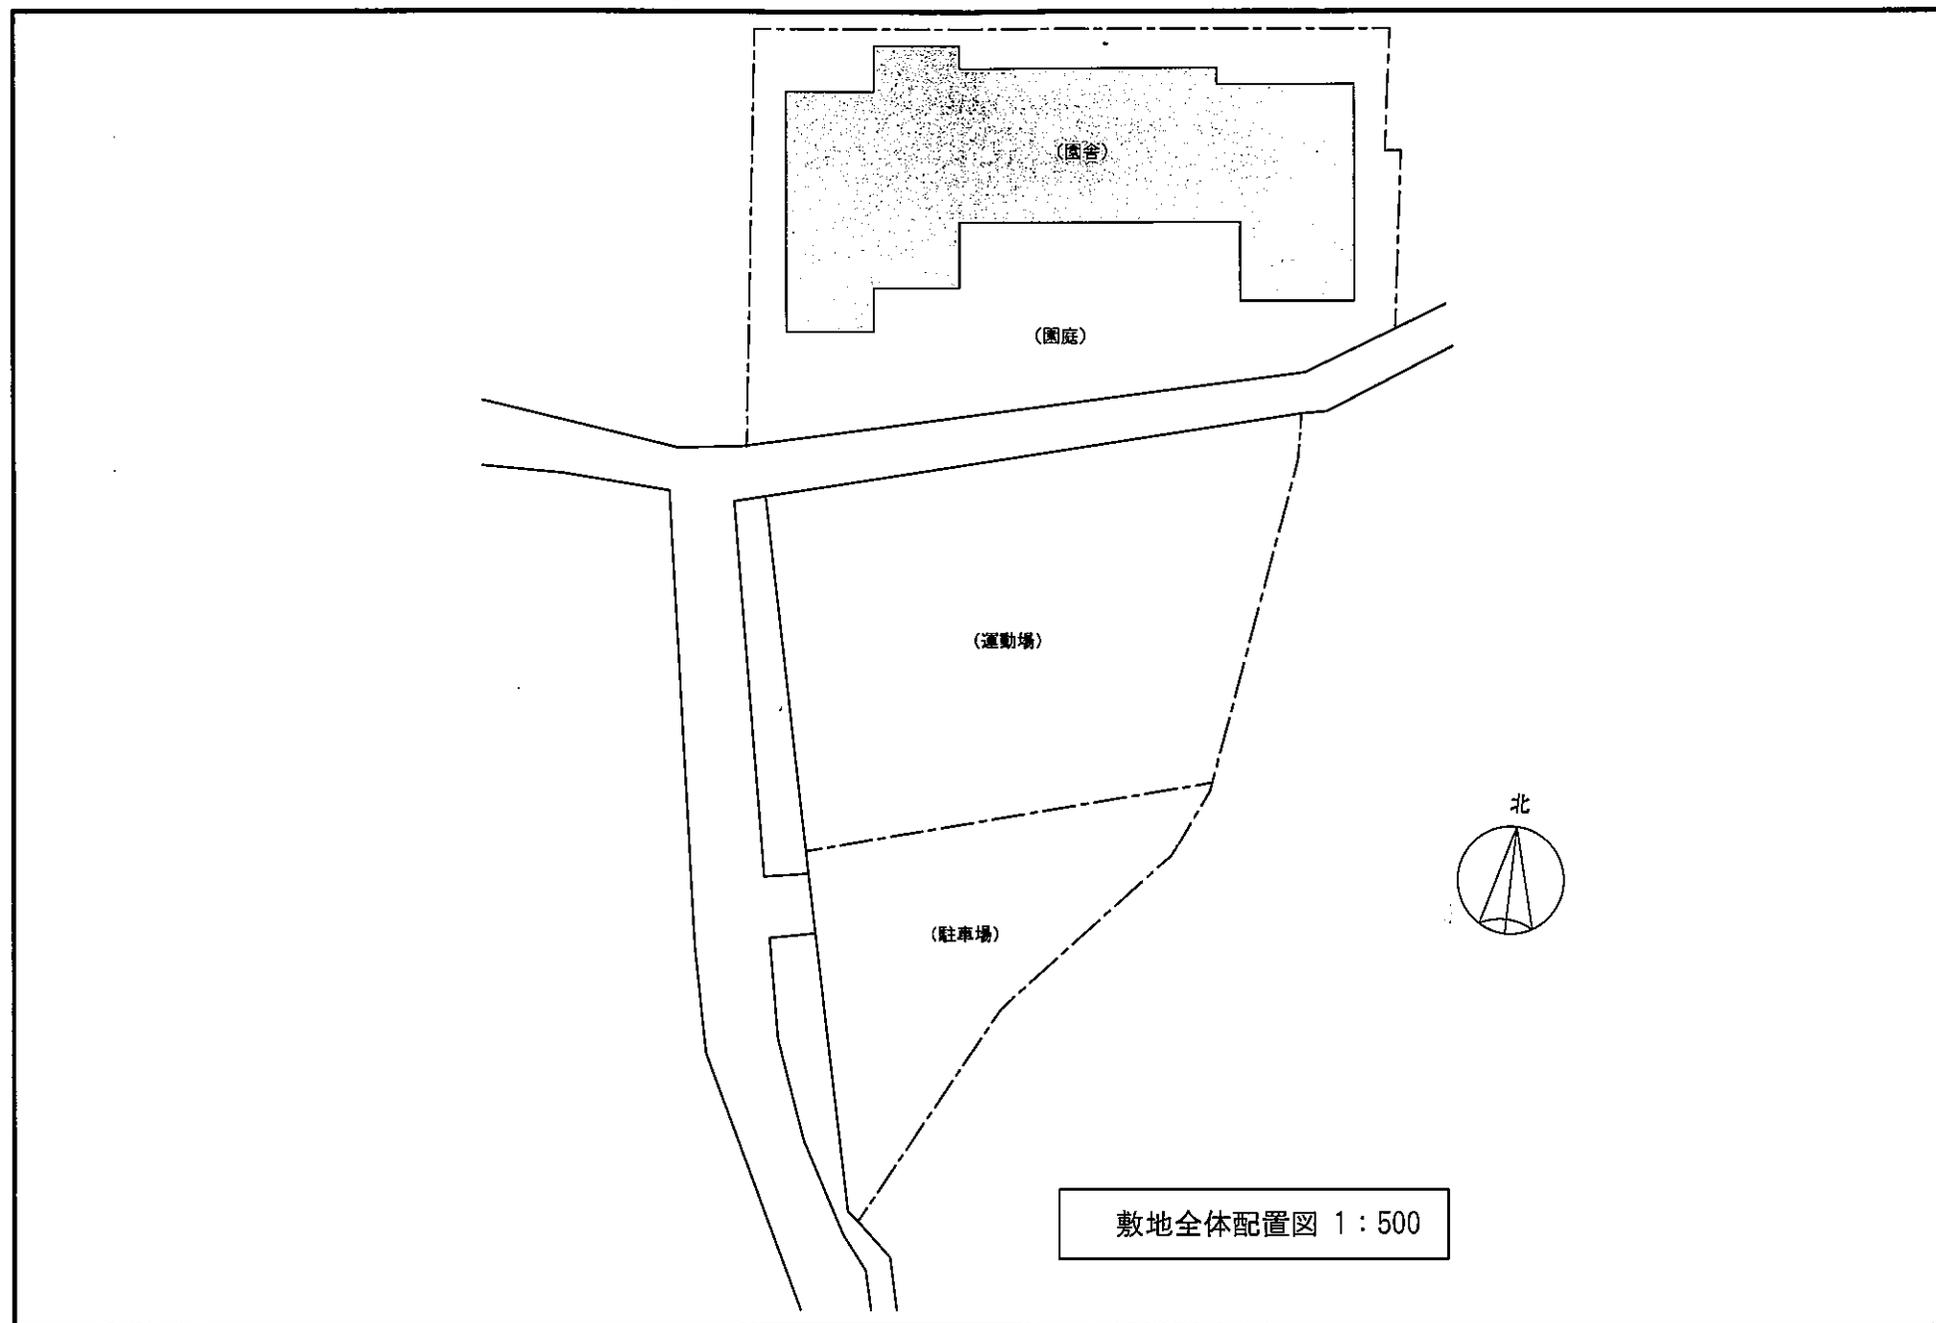

敷地全体配置図 1:500

平面図

八幡保育園 平面図

