



位置図

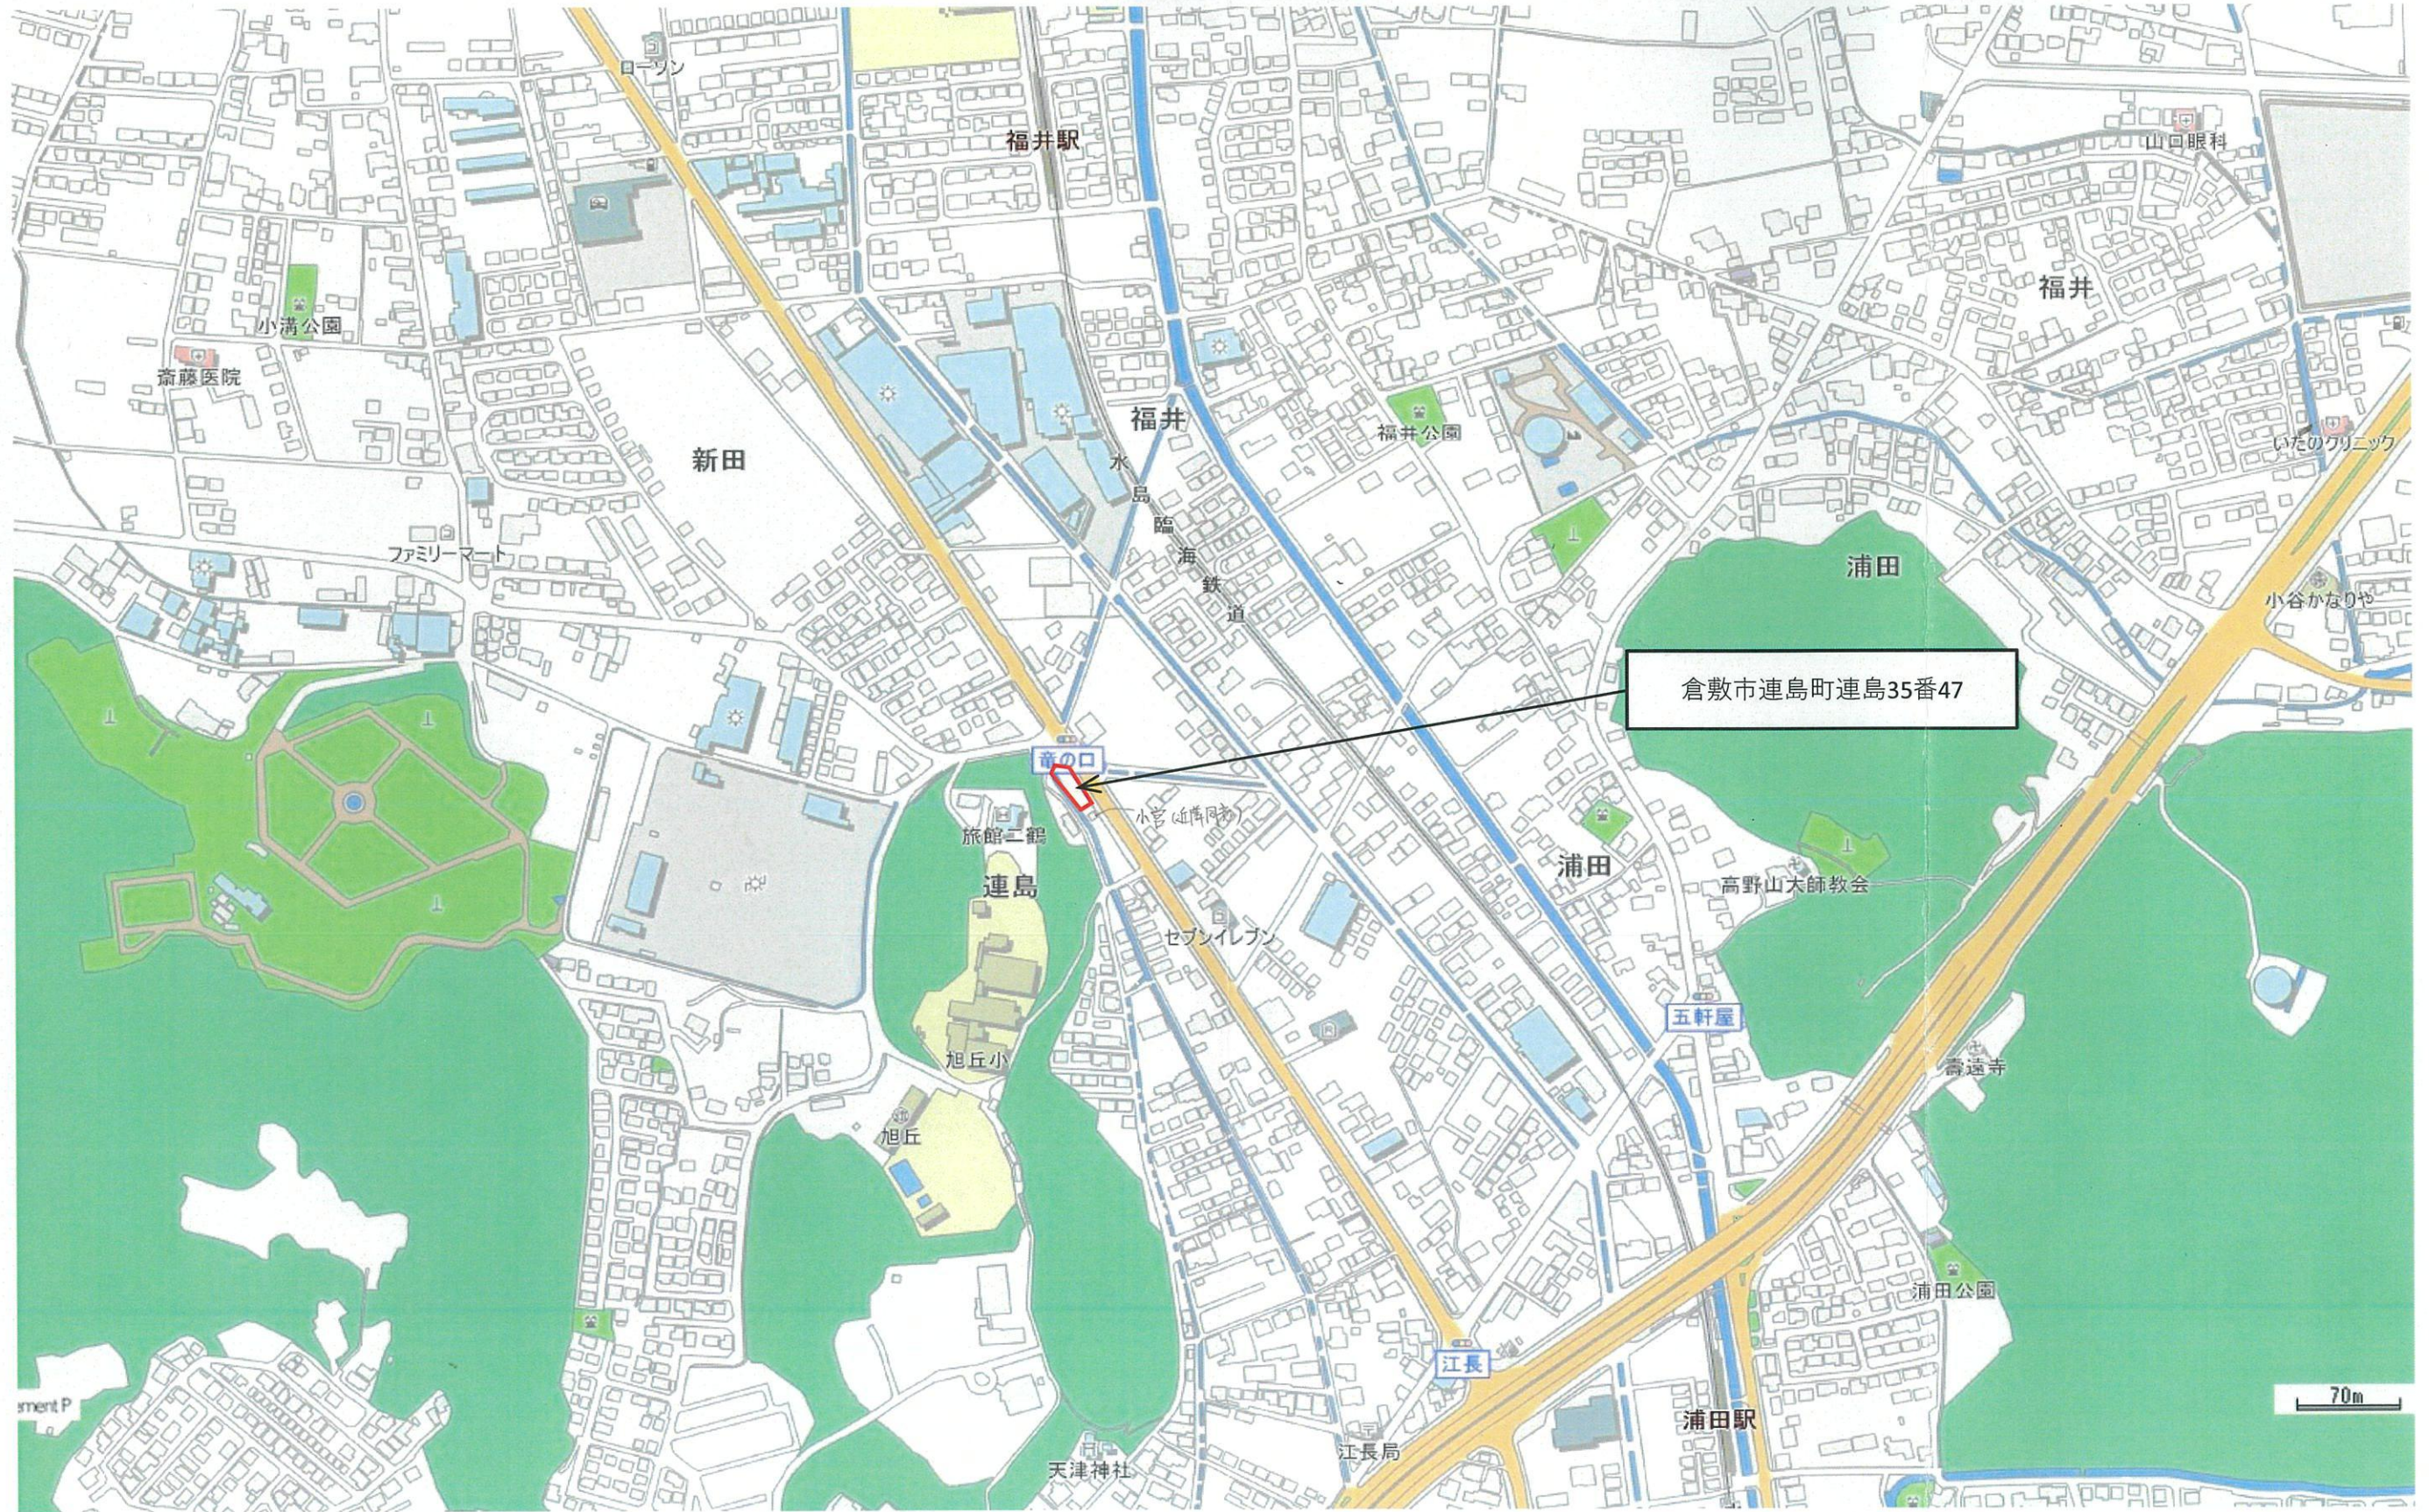

Title	すみくら倉敷みなみ保育園	Drawing	位置図
-------	--------------	---------	-----

配置図

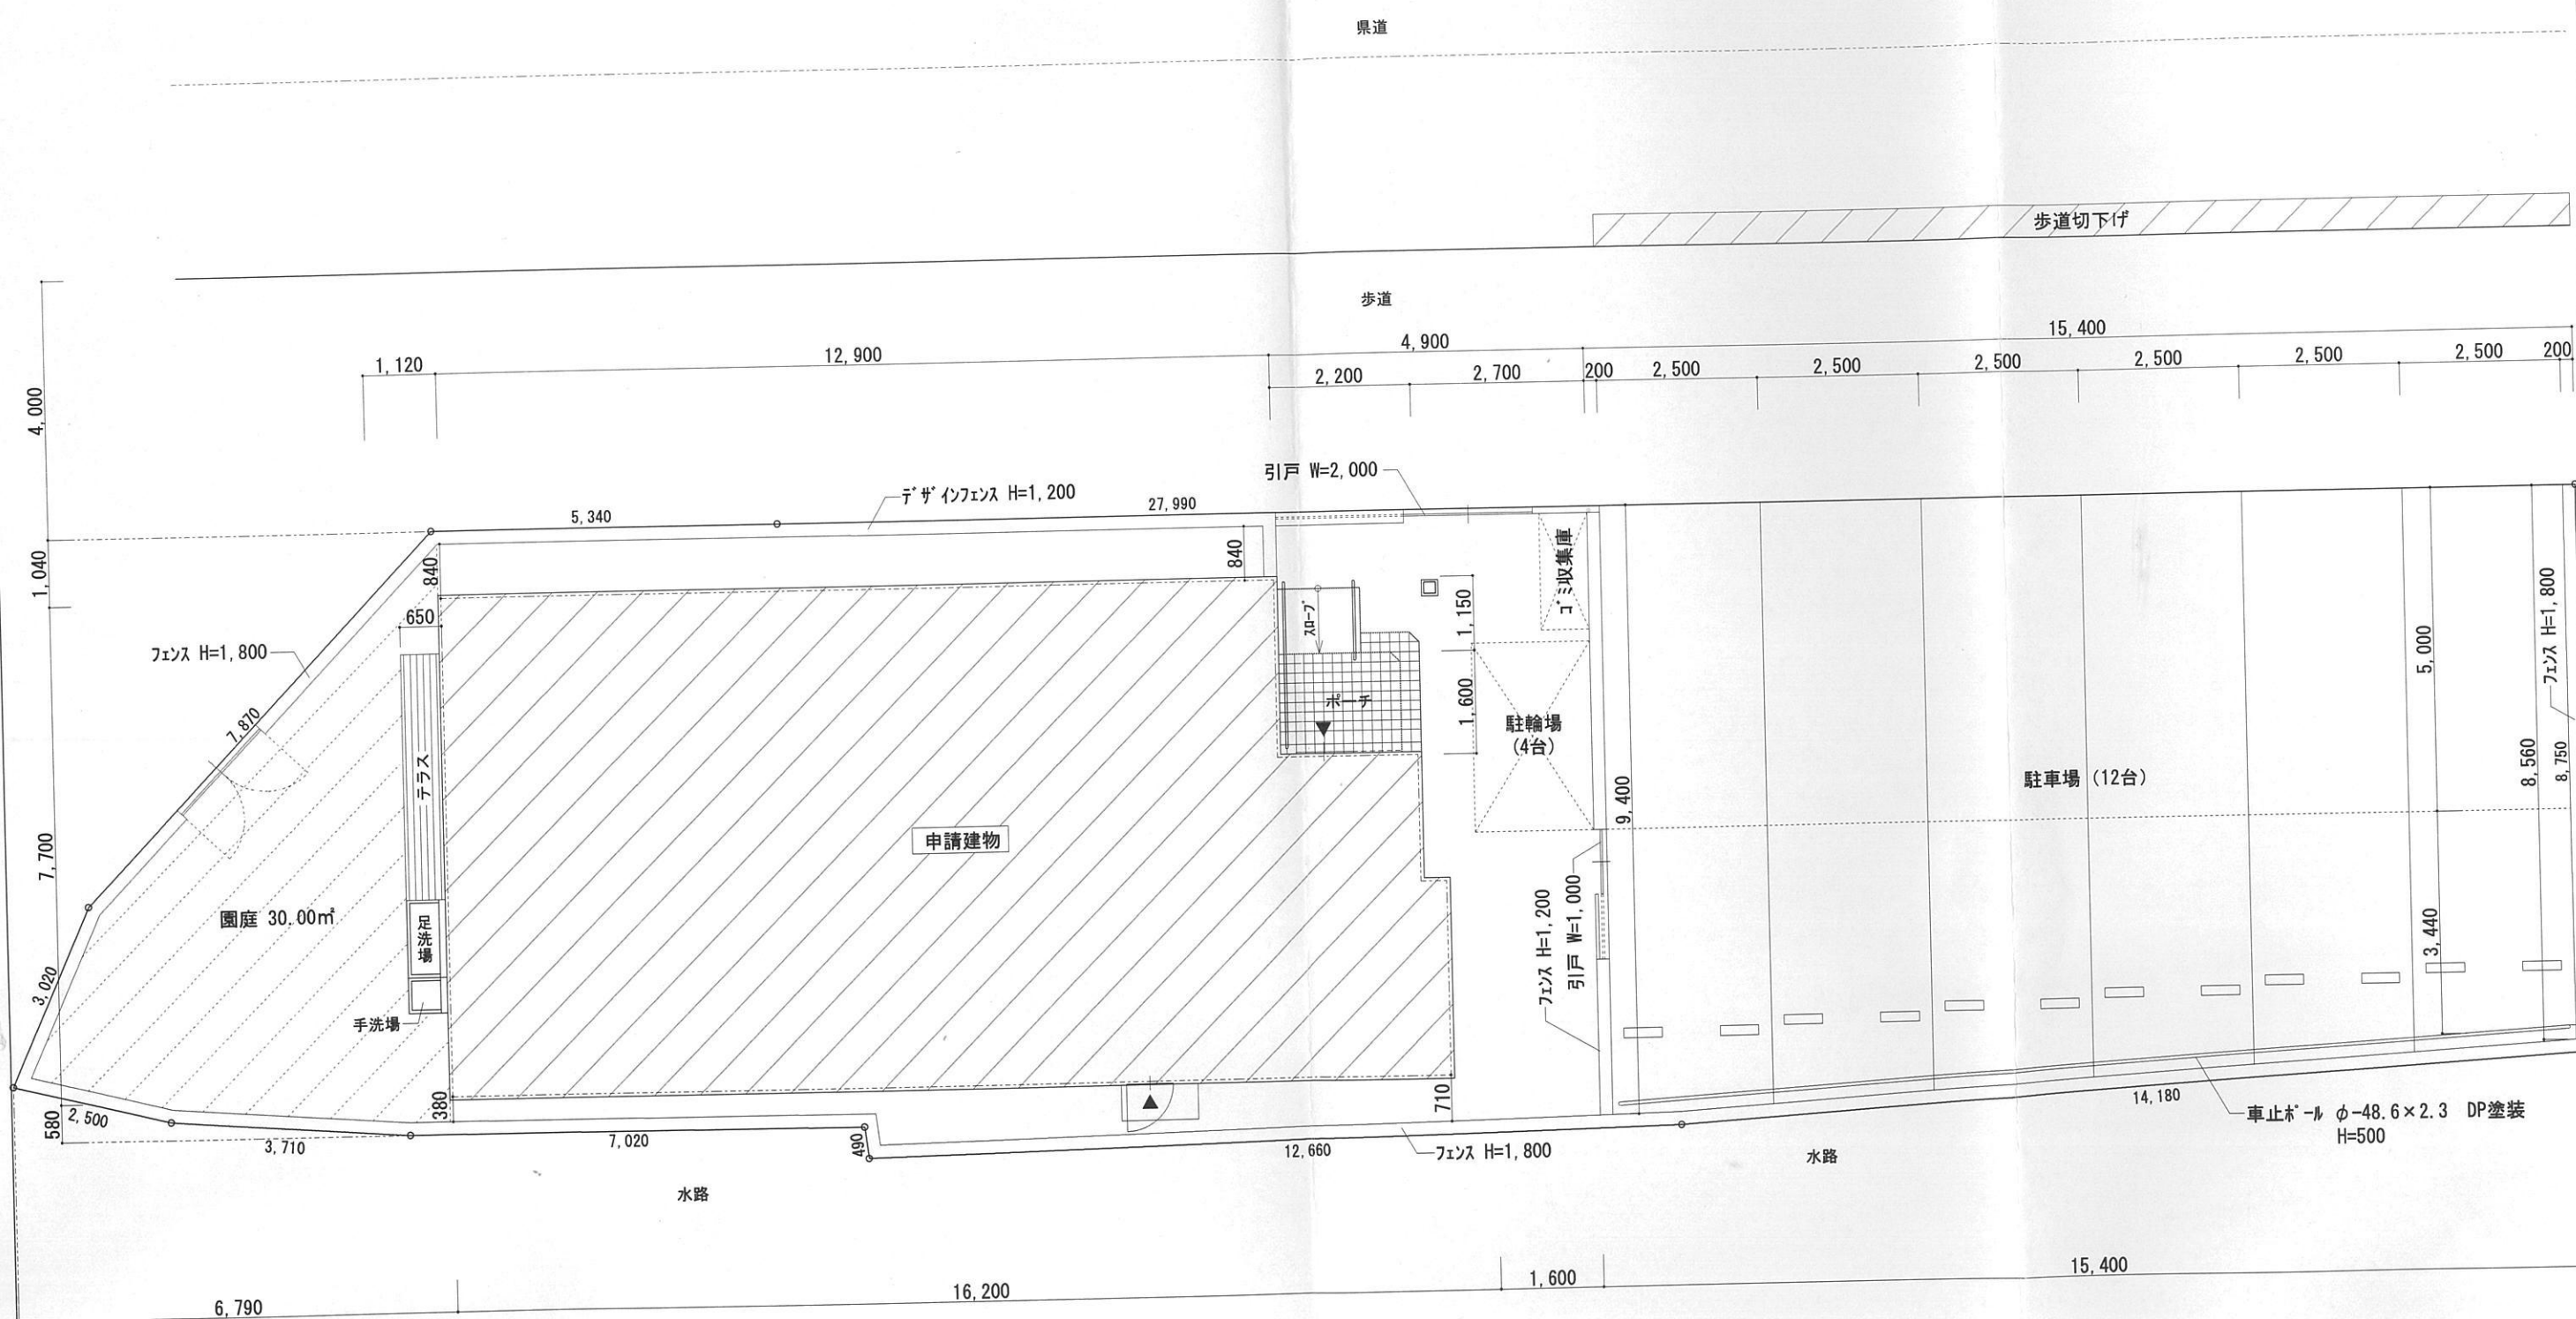


配置図 S=1/100

倉敷市連島町連島字江長堤外35-53、35-47
敷地面積 349.49m²



平面図

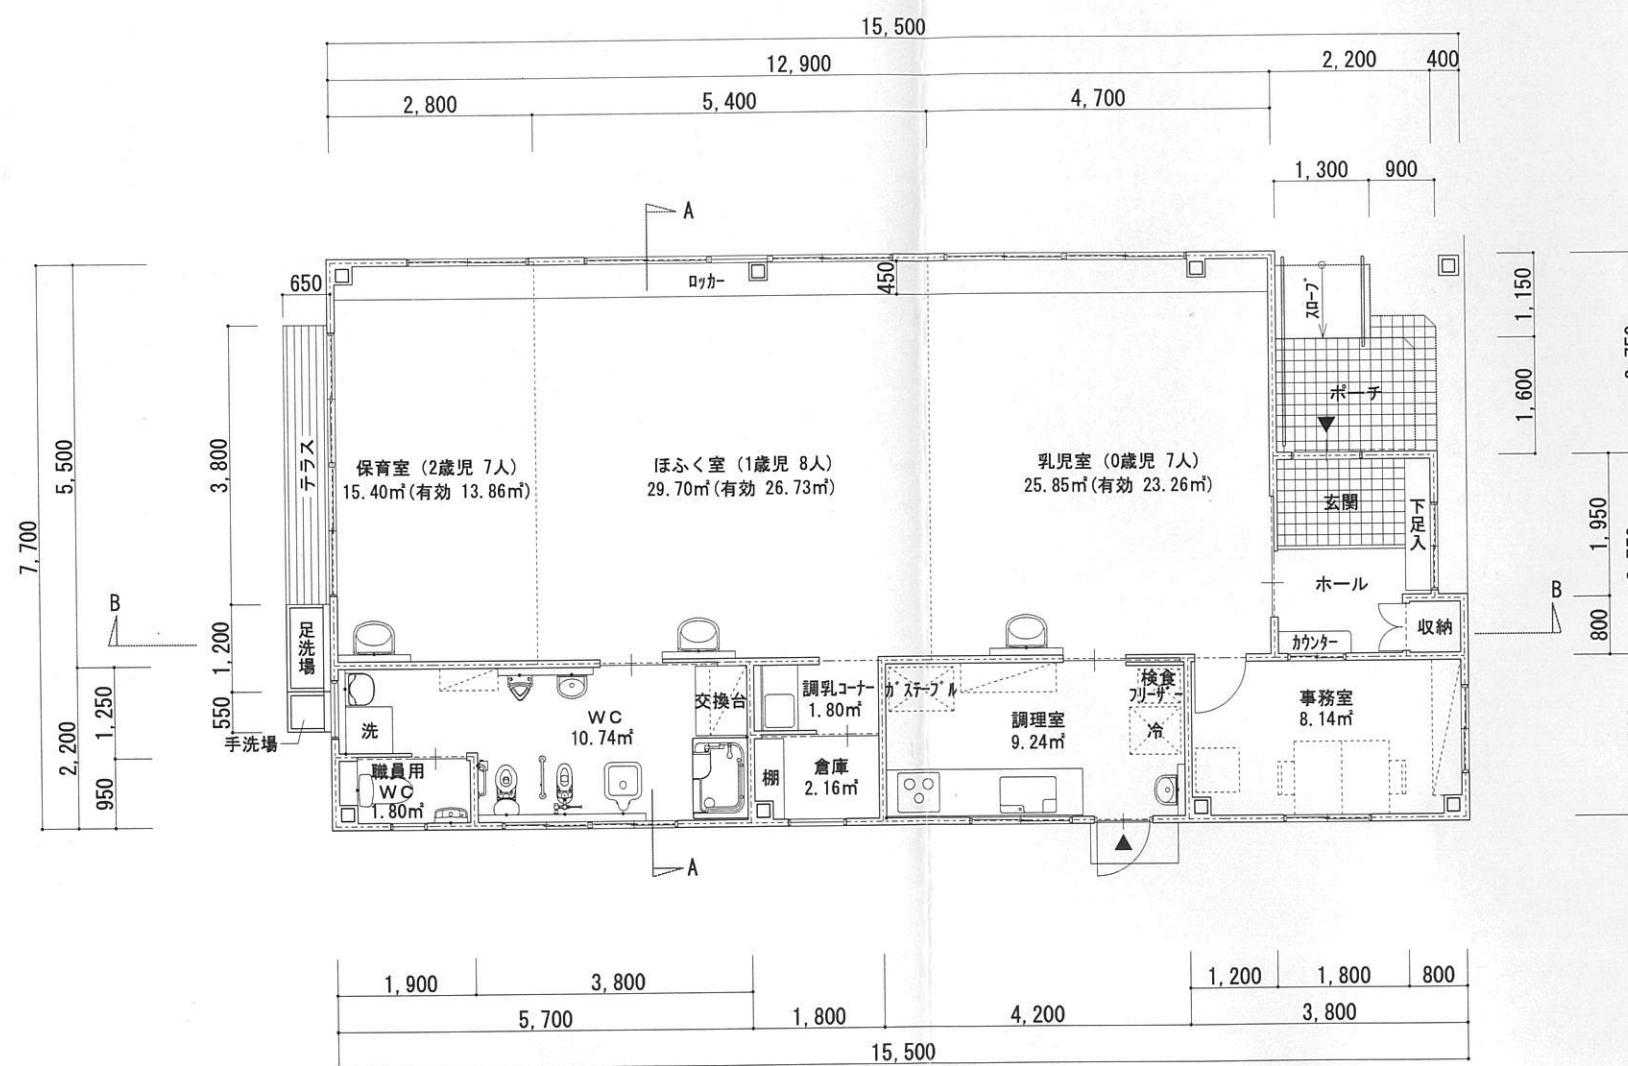

平面図 S=1/100