


## 保育所の認可について

施 設 の 概 要	
施設の名 称	(仮称) 倉敷東乳児保育園
施設の所在地	倉敷市昭和1丁目3番28号
整備形態	<input checked="" type="checkbox"/> 新設 <input type="checkbox"/> 既存の保育施設等から移行(既存種別: )
利用定員	利用定員合計: 30人 利用定員内訳: 3号 0歳児 6人, 1・2歳児 24人
開園日・開園時間	月～土 ・ 午前7時00分～午後7時00分 (延長保育時間含む)
建物の構造等	鉄骨造 3階建 832.76㎡ (うち占有面積 1階 264.15㎡)
保育室等	乳児室(0歳児) 24.43㎡
	ほふく室(1歳児) 47.50㎡
	保育室(2歳児) 32.33㎡
	調理室 26.28㎡
	その他 133.61㎡
設置予定年月日	平成32年4月1日
設 置 者 の 概 要	
法人の名称	社会福祉法人 宝和会
法人代表者の氏名	理事長 吉田 久
法人の所在地	岡山県倉敷市羽島233-1

# 位置図


都市計画参考図(白図)

中心地 | 倉敷市昭和1丁目 付近

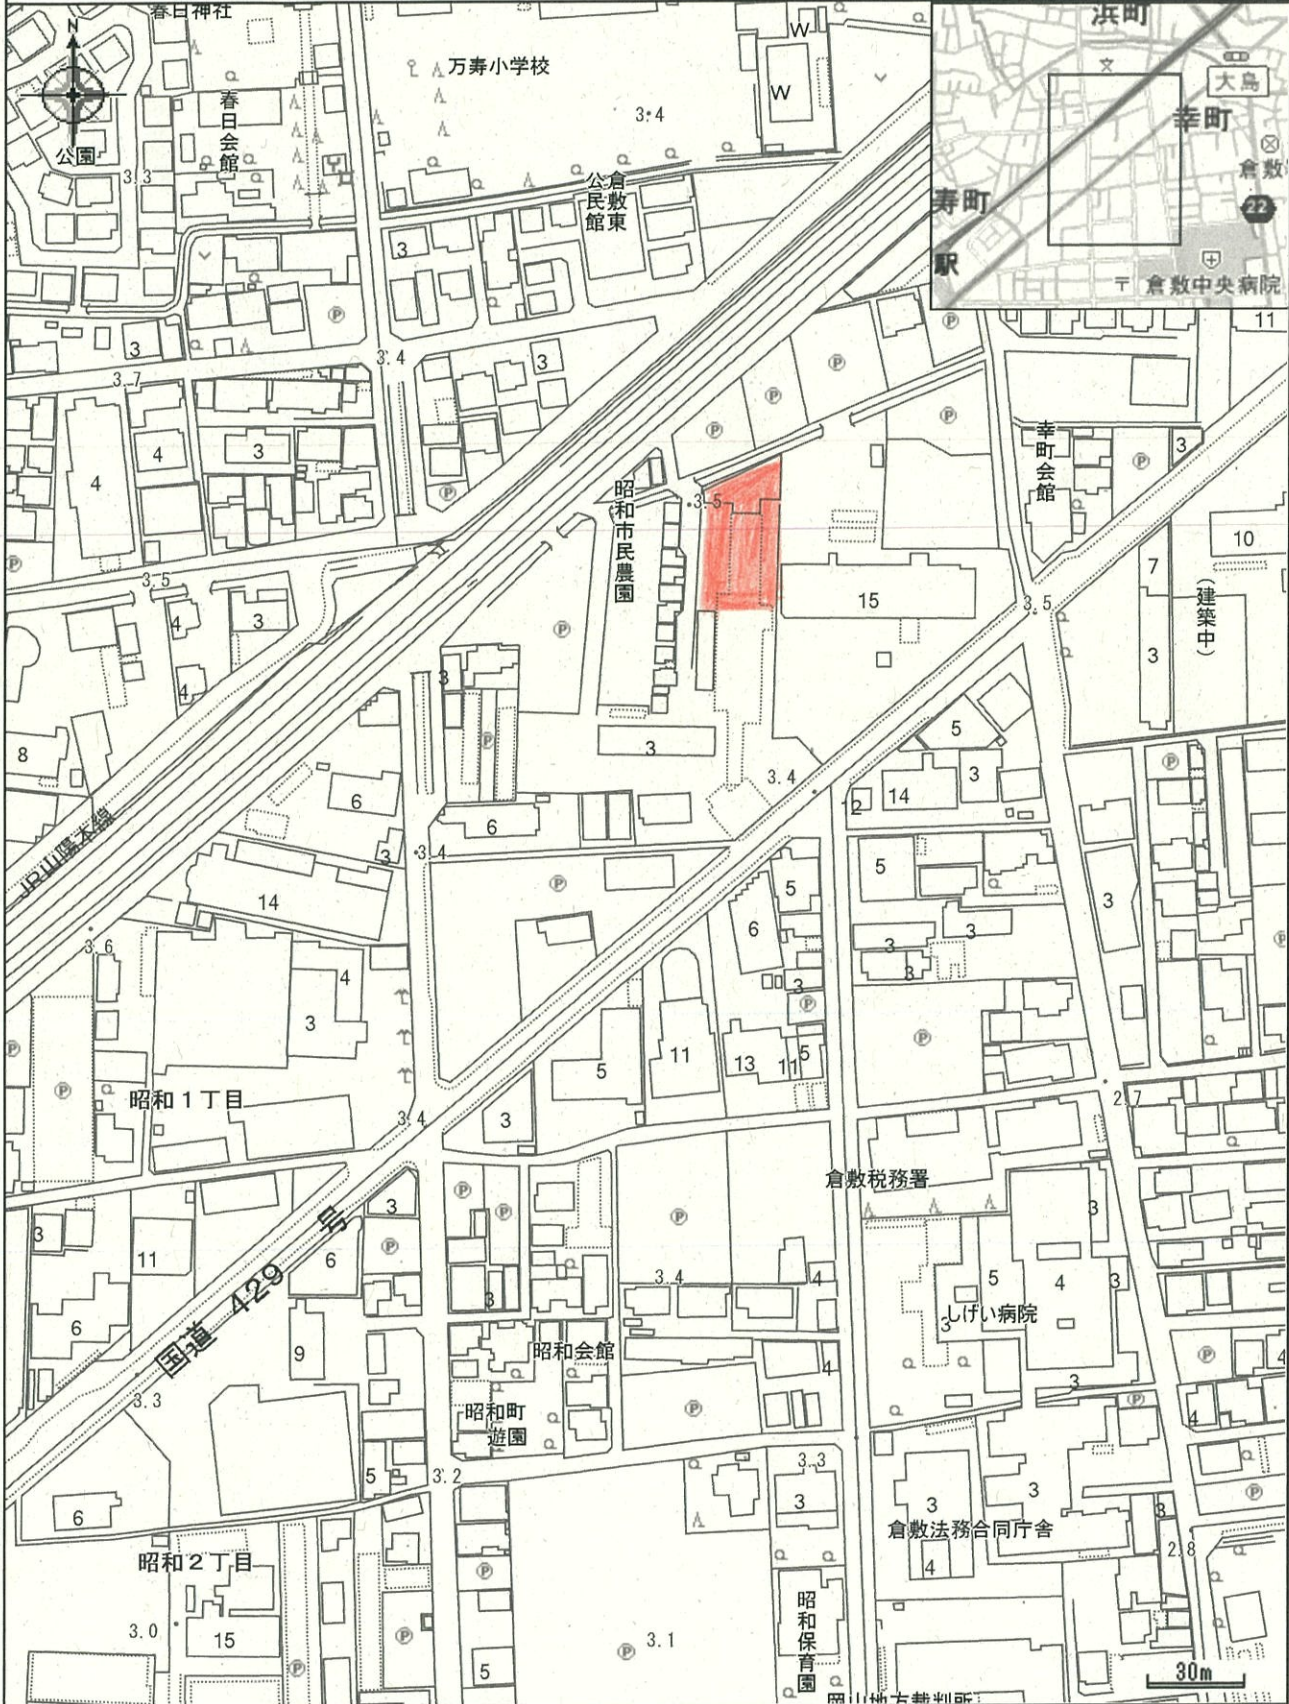

印刷日時:2019/04/03 10:09:04

# 配置図・平面図

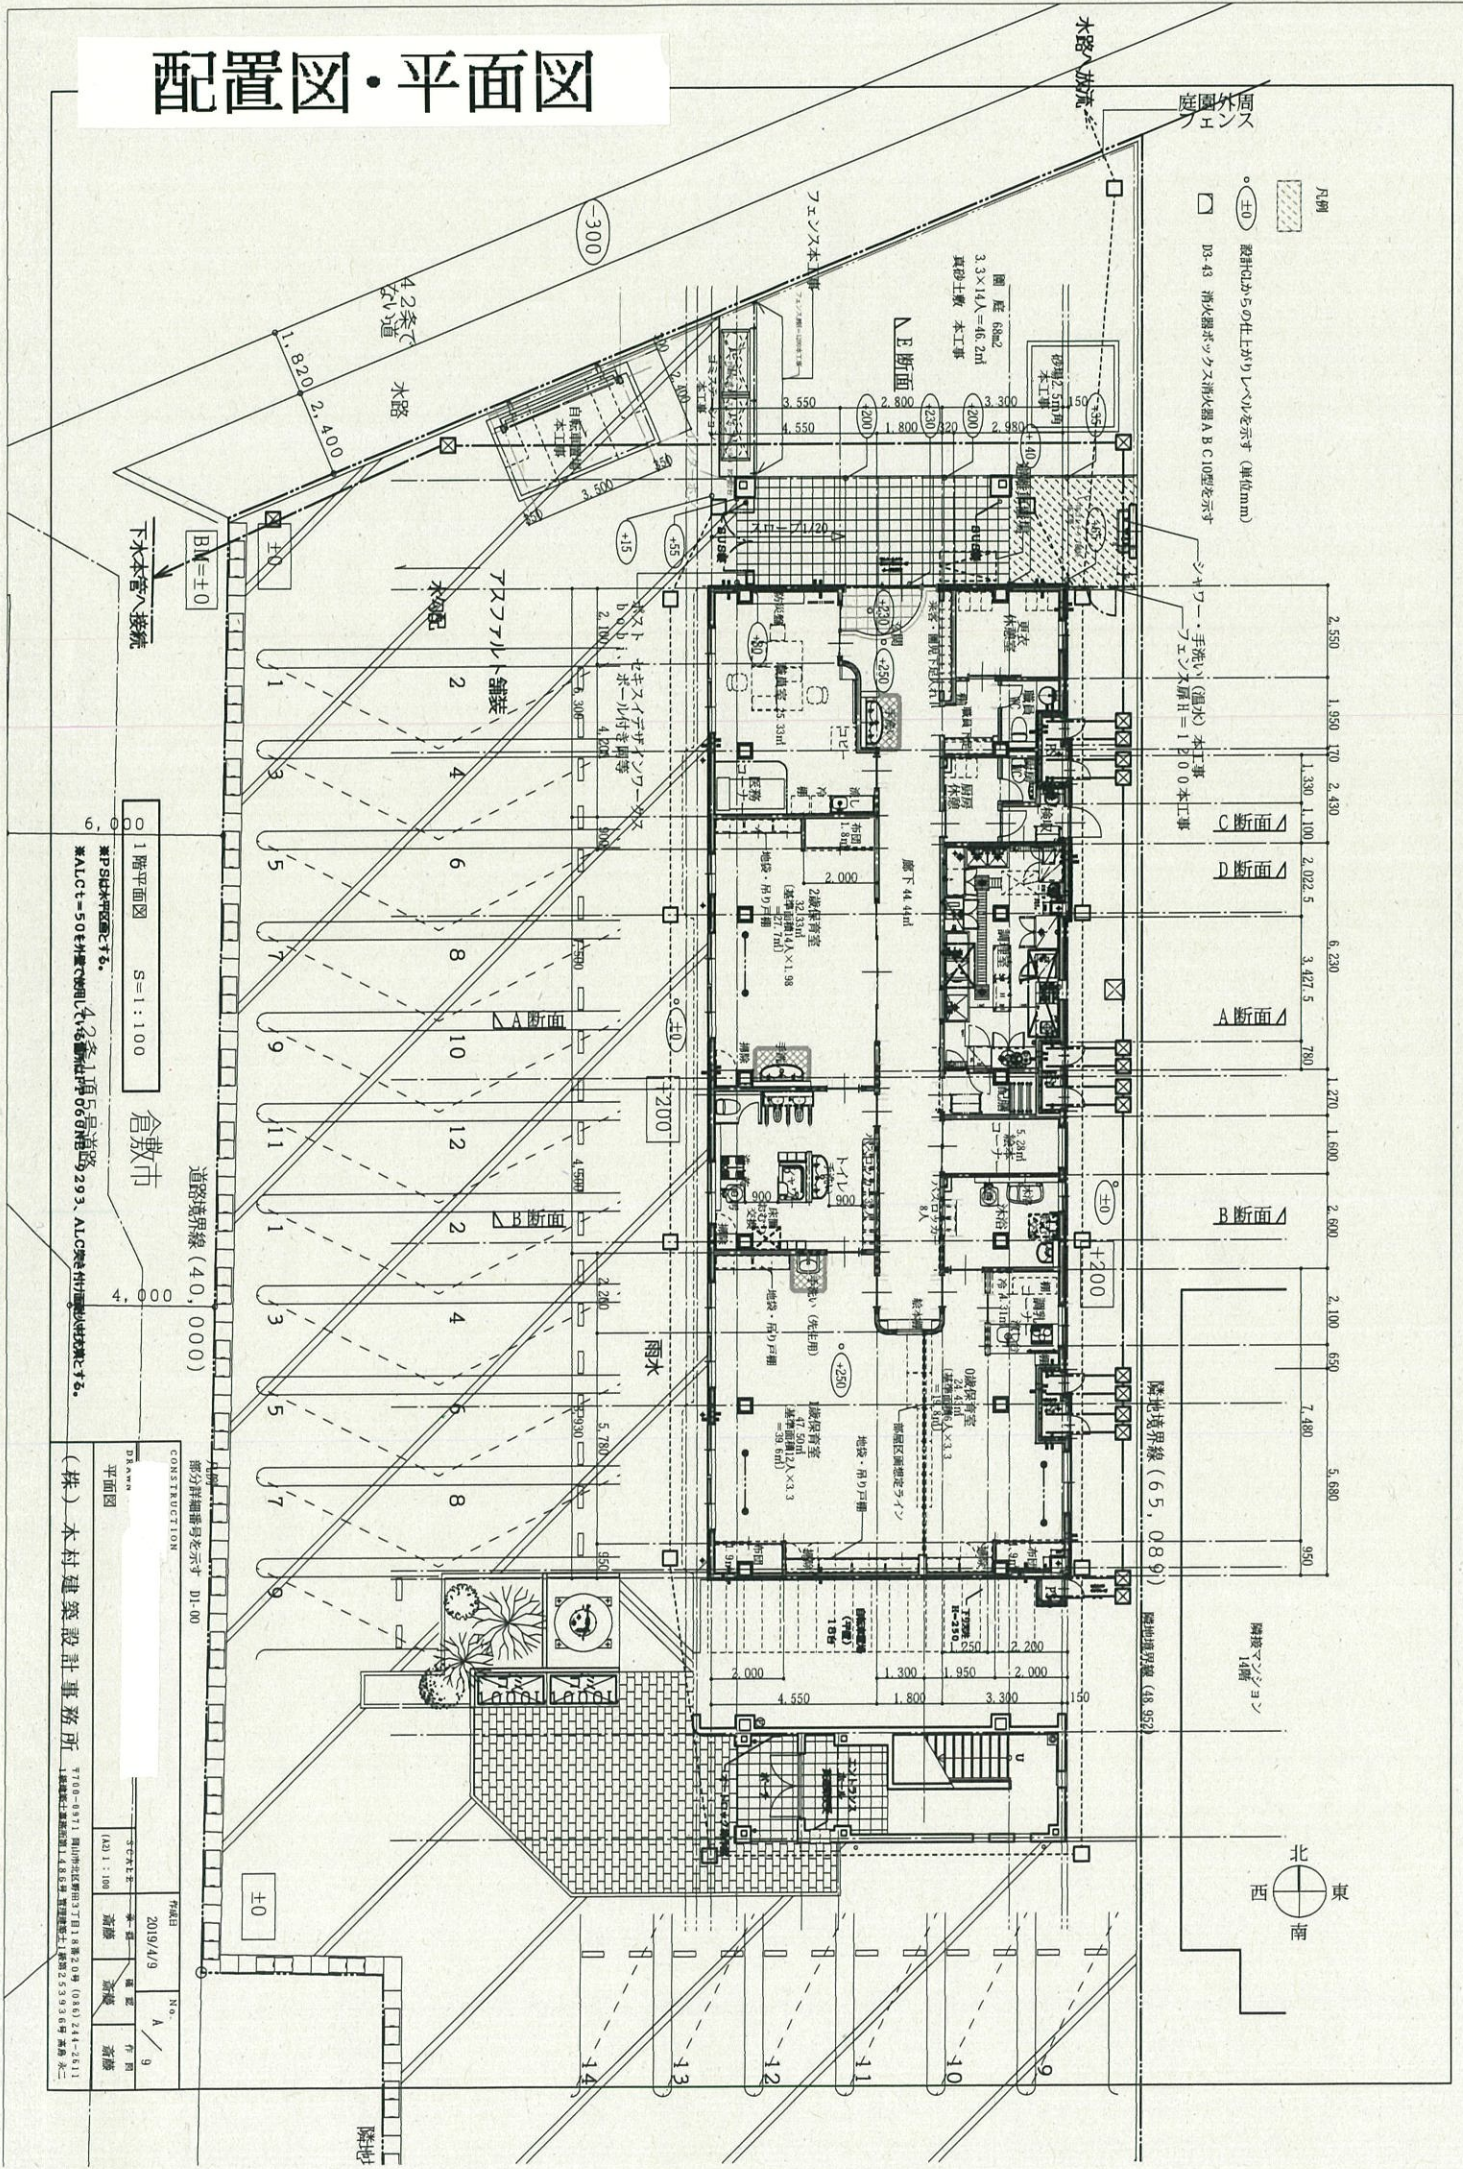

- 凡例
- ±0 設計から5の仕上がりレベルを示す (単位:mm)
  - B3-43 消火器ボックス消火器ABC10型を示す

下水管へ接続

倉敷市

道路境界線 (40,000)

部分詳細番号を示す DI-00

CONSTRUCTION

DI-000

DI-000  
平面図  
2019/4/9  
No. A/9  
作成  
清藤  
校閲  
清藤

第1階平面図 S=1:100  
倉敷市  
MALT-5047 建築設計事務所

(株) 木村建築設計事務所  
〒710-0371 岡山県北區新田町3丁目4番20号 (086) 244-2411  
〒710-0371 岡山県北區新田町3丁目4番20号 (086) 244-2411  
〒710-0371 岡山県北區新田町3丁目4番20号 (086) 244-2411