

TBM. 1
H=10.000m


1階平面図

KBM (10.00) = 設計GLとする

家具、備品は別途工事とする。 防音機器は別途工事とする。 外構工事は別途工事とする。	JOB CORD 26-08-26
--	----------------------



CONSTRUCTION (仮称) 社会福祉法人ドルフィン福祉会 ドルフィン・キッズ保育園 新築工事 DRAWN 配置兼1階平面図 (株) 木村建築設計事務所	2019/3/8 A / 11 監理 安藤 山本 設計者 一級建築士 藤原 正任
---	---

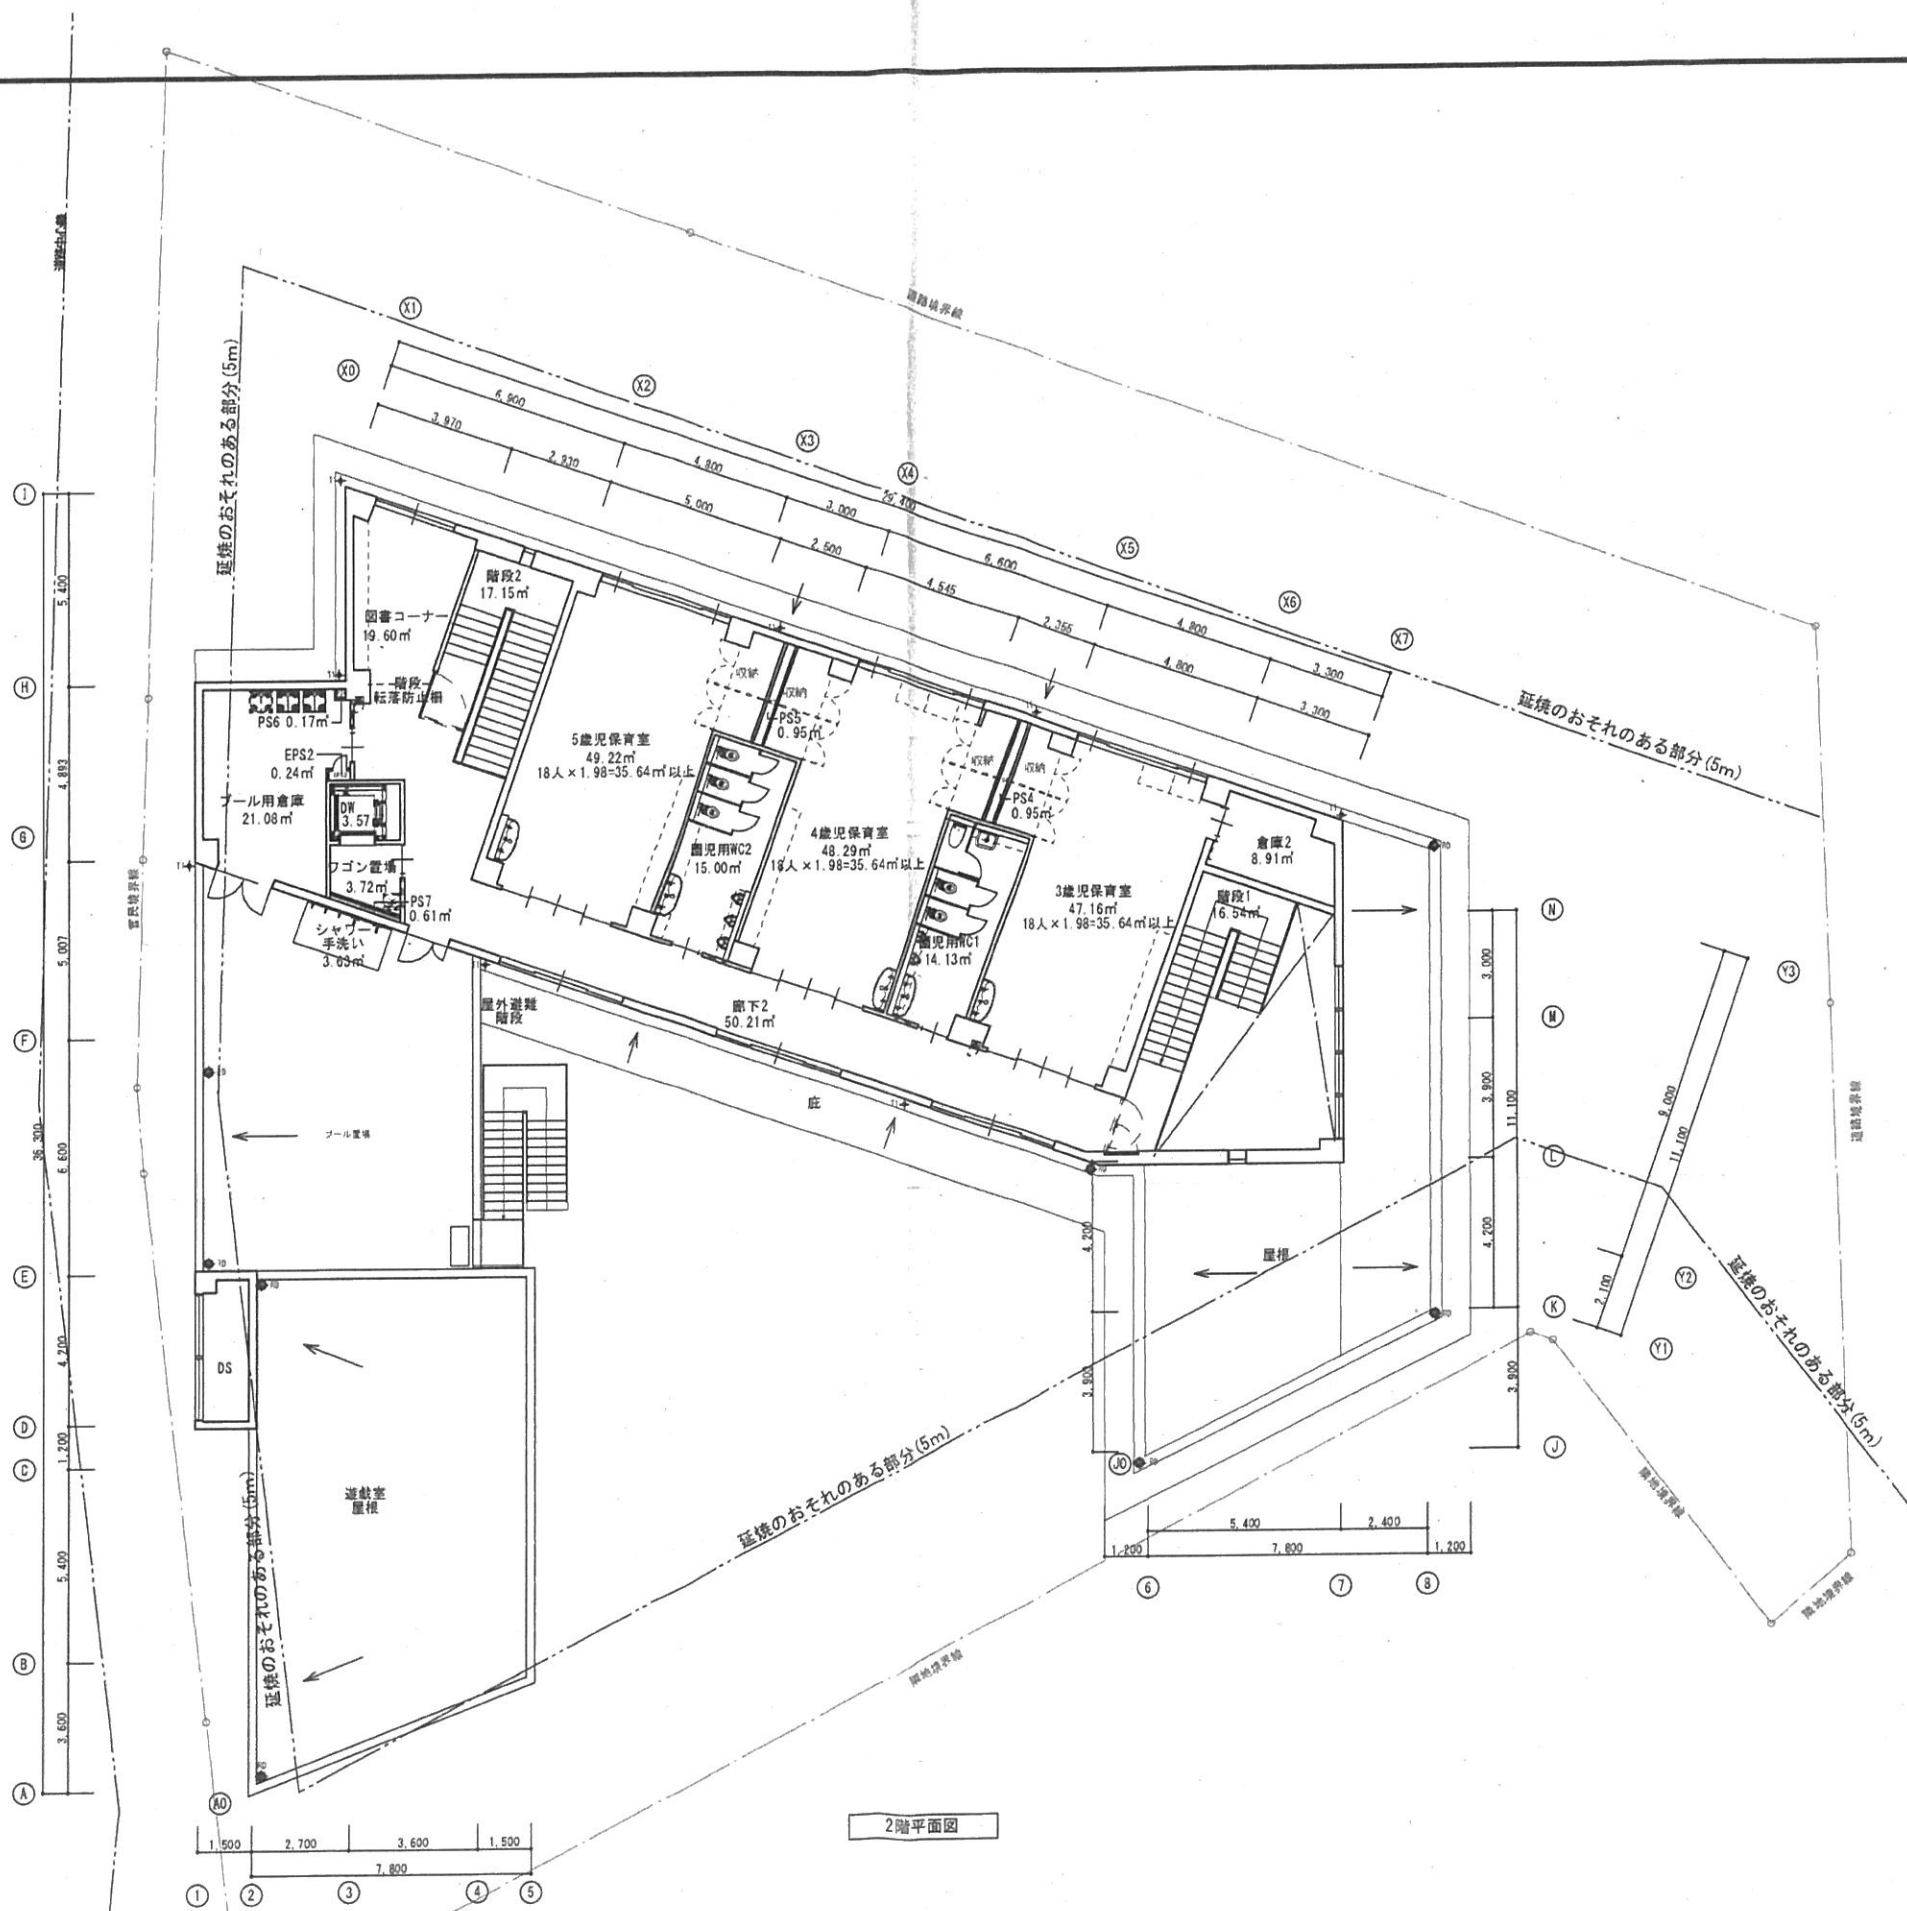

2階平面図

JOB CORD
26-08-26



CONSTRUCTION	(株)社会福祉法人ドルフィン福祉会	ドルフィン・キッズ保育園	新築工事	2019/3/9	4/12
DRAWN	2階平面図			SCALE	1/100
(株)木村建築設計事務所			〒700-0971 岡山県北野田3丁目18番20号 TEL:086-244-2611	一級建築士事務所登録第1498号	建築士 安藤 山本