


工事名 安藤様小規模保育園	株式会社 みのる設計	一級建築士事務所 岡山県知事登録 第12847号	管理者	設計者	担当者	図面名 1階 平面詳細図	図面NO 7
備考	倉敷市二子1188-4 TEL 086-462-0231 FAX 086-463-0231	一級建築士大臣登録 第325862号 荻谷 将	日付	日付	2019/08/26	縮尺 1/50	

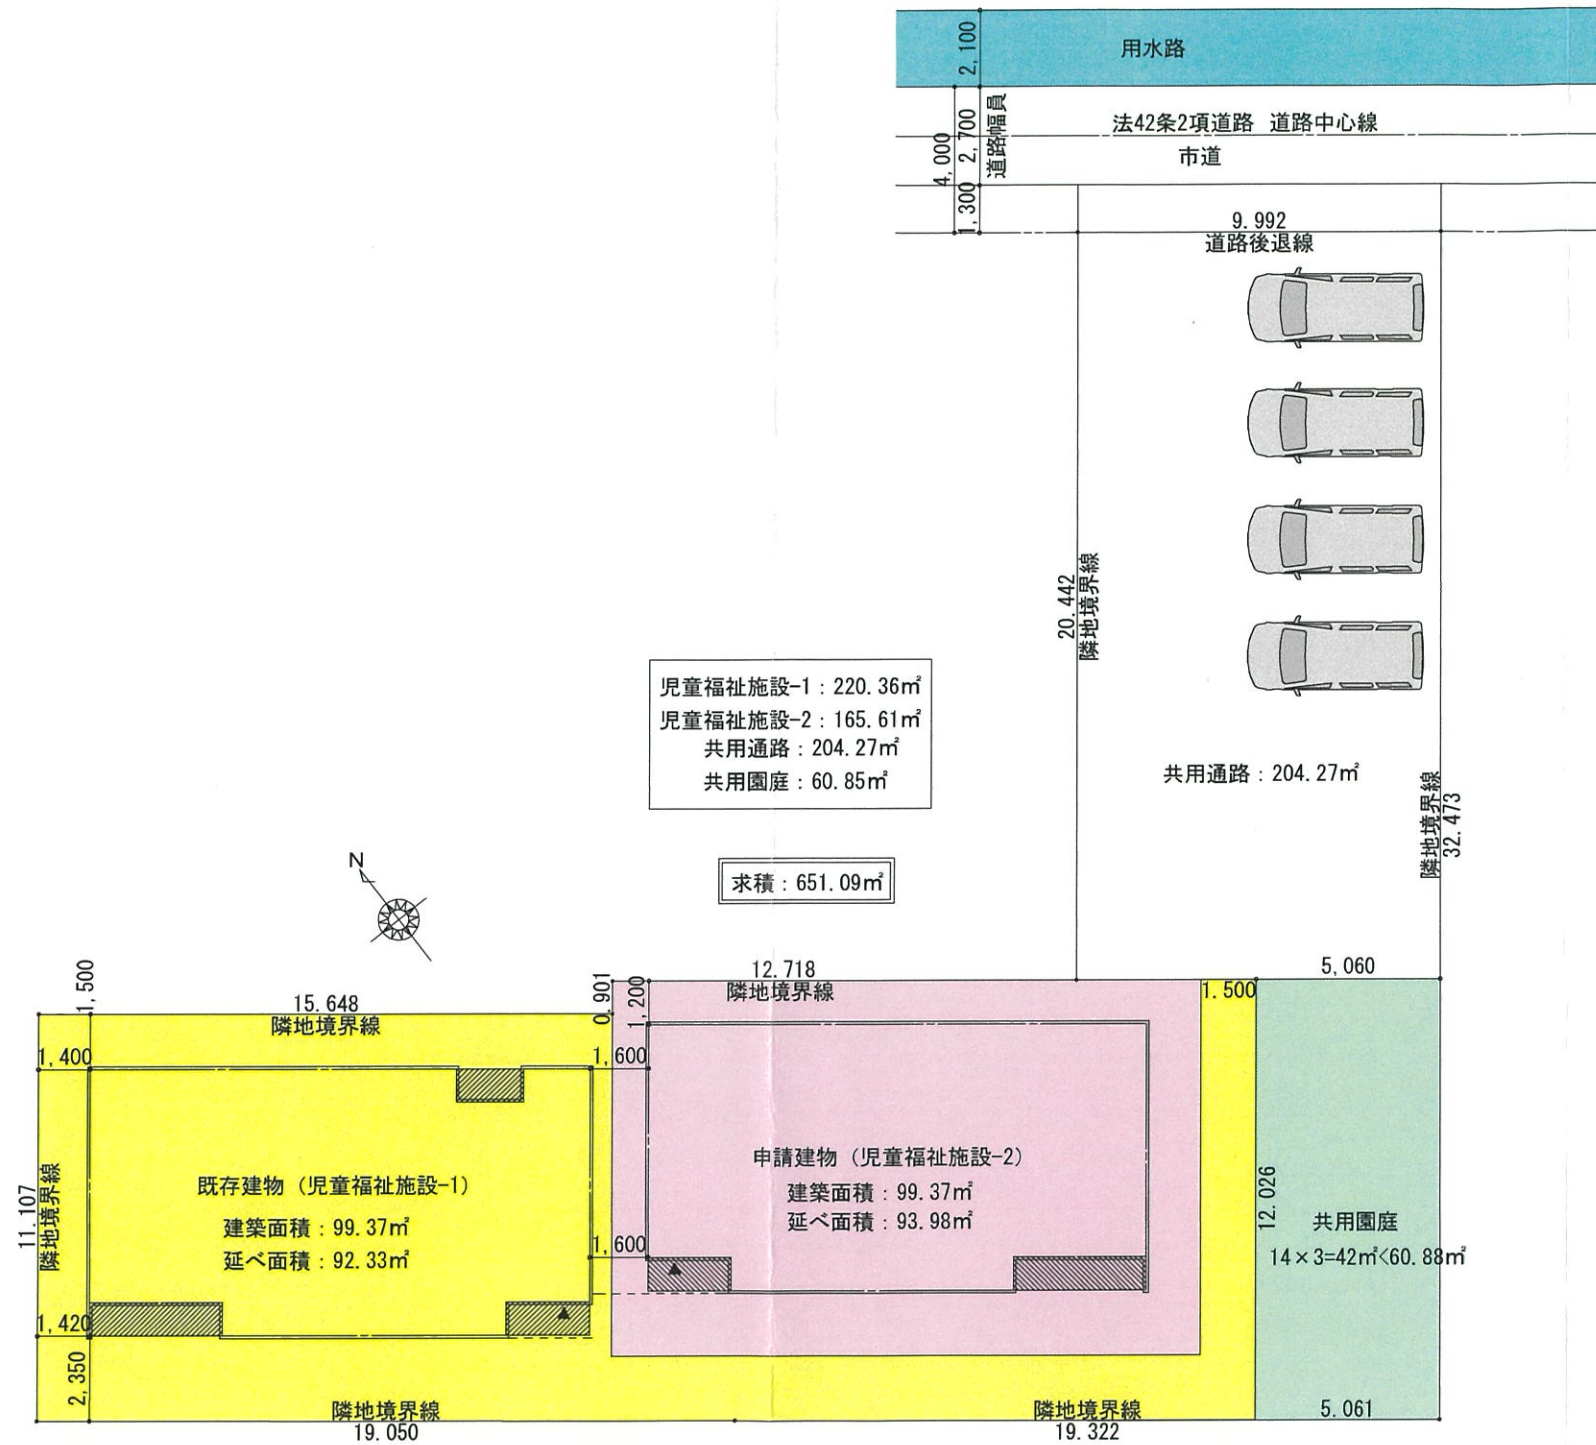

7面 配置図 S:1/200

工事名 小規模保育園 (申請建物)	株式会社 みのる設計	一級建築士事務所 岡山県知事登録 第12847号	管理者	設計者	担当者	図面名	7面 配置図	図面NO
備考	倉敷市二子1188-4 TEL 086-462-0231 FAX 086-463-0231	一級建築士大臣登録 第325862号 荻谷 将	日付	日付	日付 2019/11/01	縮尺	1/200	26