


1階平面図

- 床点検口600角 化粧蓋・防臭性能付きを示す
- 10型消火器 埋込式80Xを示す
- 10型消火器 自立式80Xを示す
- 10型消火器 自立式SU80Xを示す
- T1: 縦幅 3'x4' 75φを示す



CONSTRUCTION		あしたか保育園新築工事		作成日	2019/11/26	No.	A/16
DRAWN		1階平面図		SCALE	(A3) 1:200	承認	高島
JOB CORD		岡山市北区野田3丁目18番20号 (株) 木村建築設計事務所 1級建築士第253936号 高島 永二		構部	橋本	作図	橋本
2019-01-01		(株) 木村建築設計事務所		〒700-0971 岡山市北区野田3丁目18番20号 (086) 244-2611 1級建築士事務所第1486号 管理建築士1級第253936号 高島 永二			

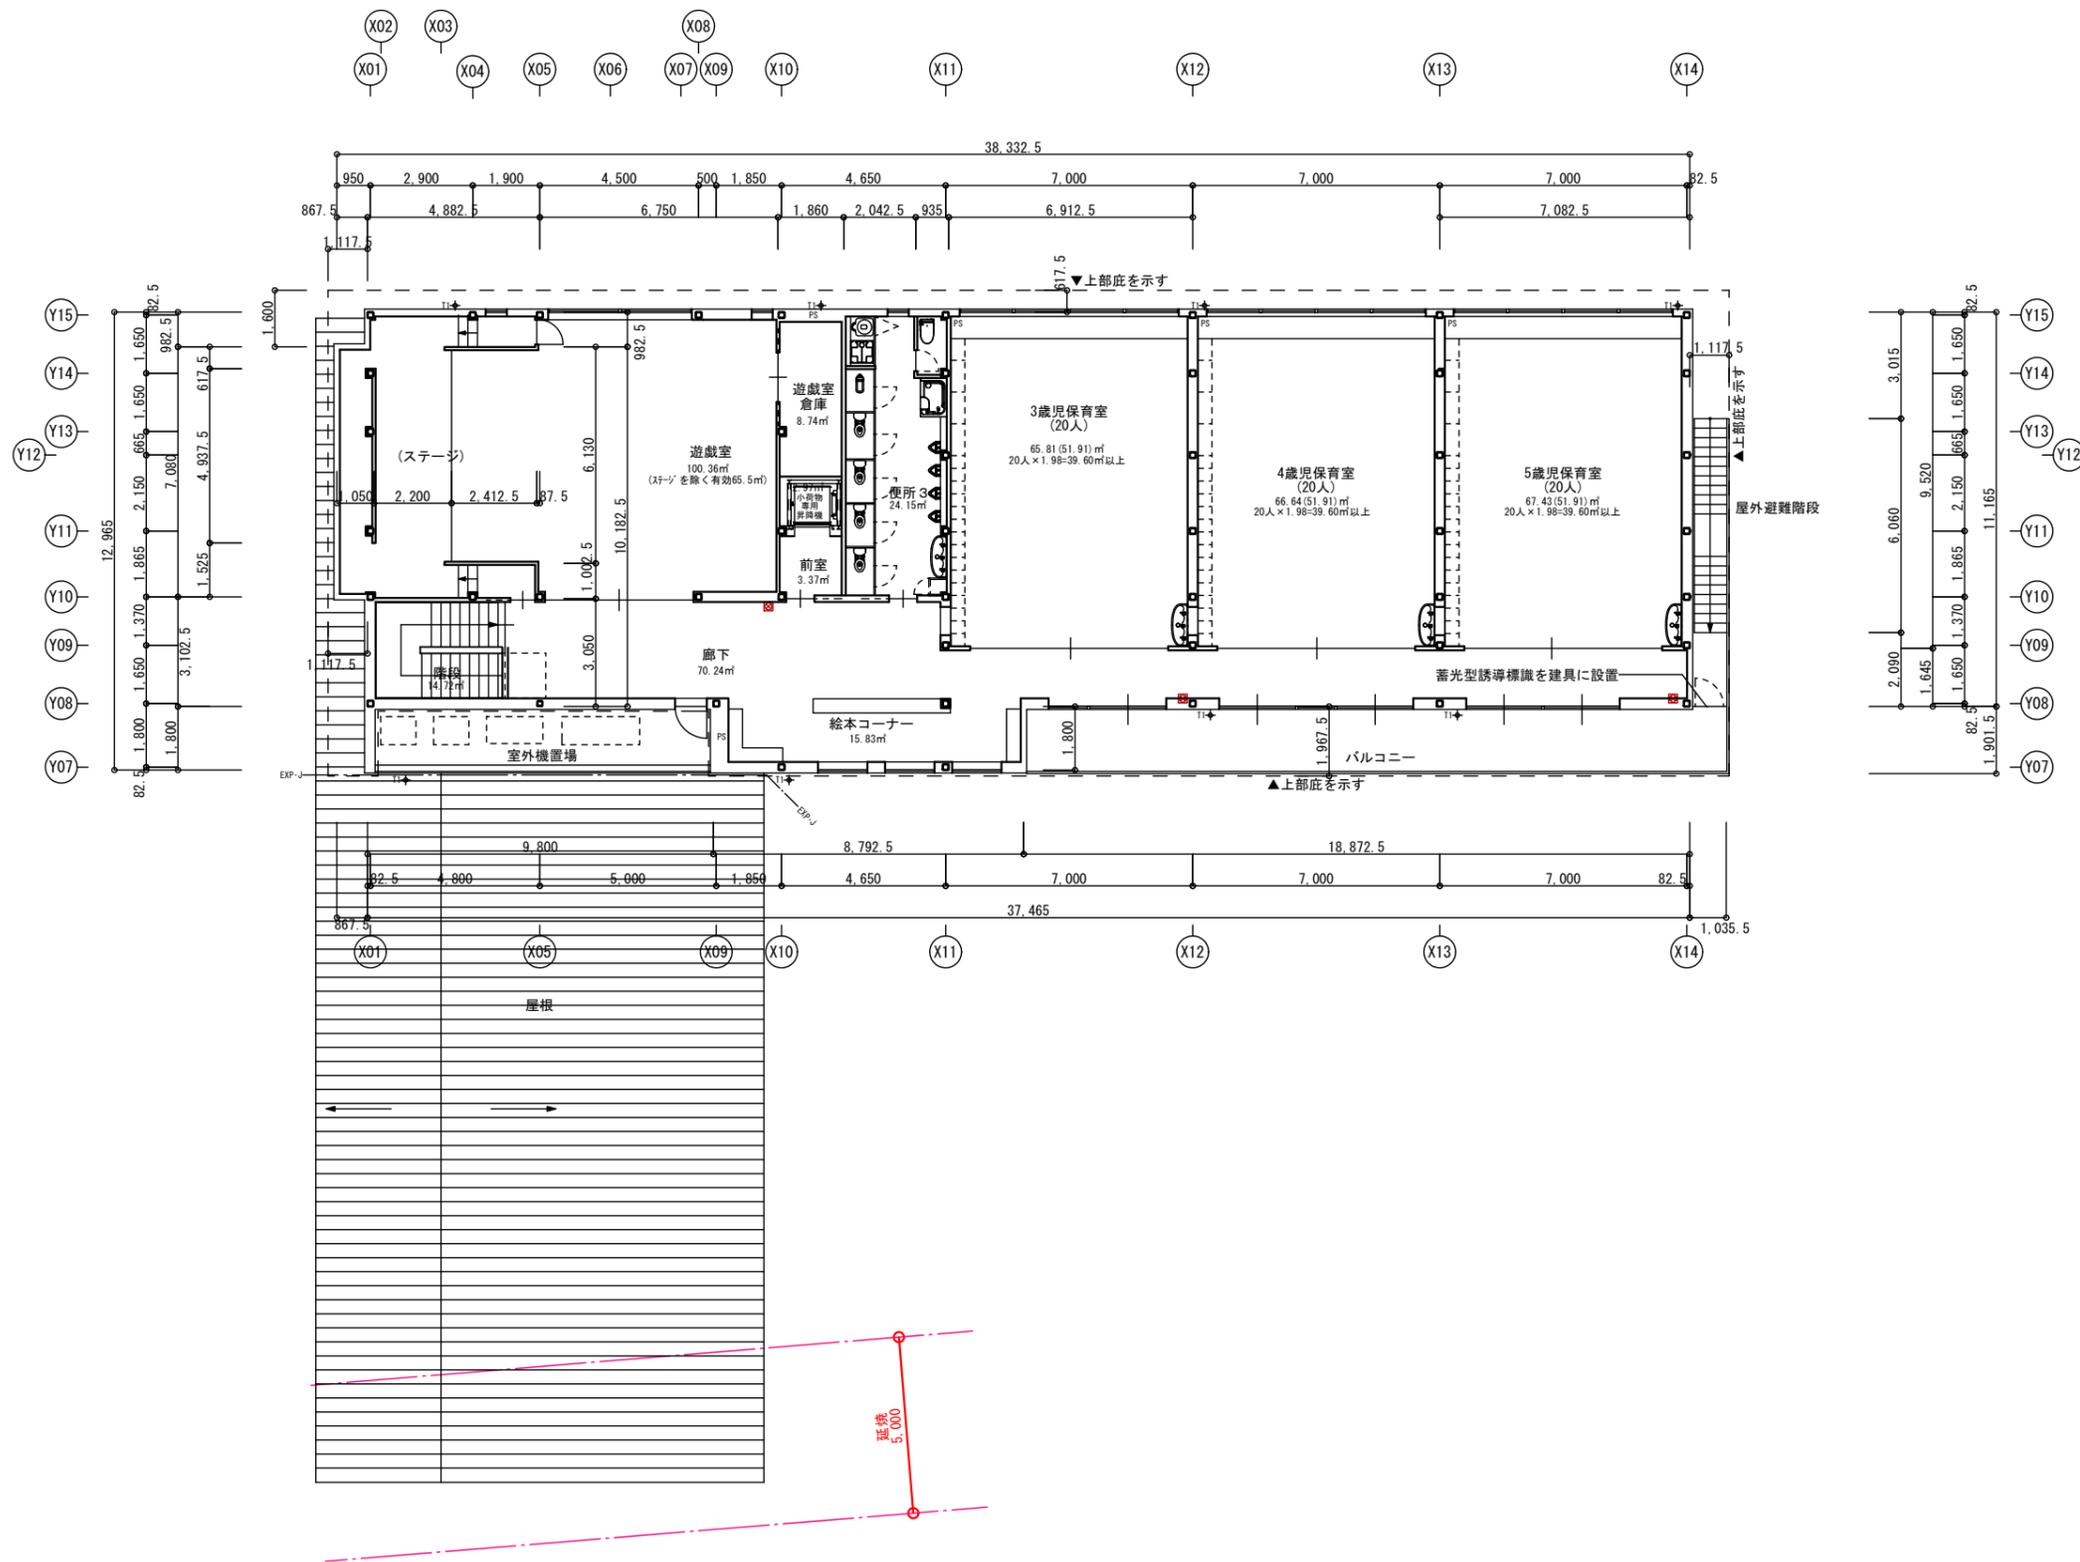

2階平面図

- : 10型消火器 埋込式BOXを示す
- : 10型消火器 自立式BOXを示す
- ✦ T1 : 縦樋 8"φ 75φを示す

岡山市北区野田3丁目18番20号
 (株) 木村建築設計事務所
 1級建築士第253936号 高島 永二



CONSTRUCTION		あしたか保育園新築工事		作成日	2019/11/26	No.	A / 17
DRAWN		2階平面図		SCALE	(A3) 1 : 200	承認	高島
				検部	橋本	作成	橋本

(株) 木村建築設計事務所

〒700-0971 岡山市北区野田3丁目18番20号 (086) 244-2611
 1級建築士事務所第1486号 管理建築士1級第253936号 高島 永二

JOB CORD
 2019-01-01