



倉敷市グラウンド・ゴルフ場 案内図

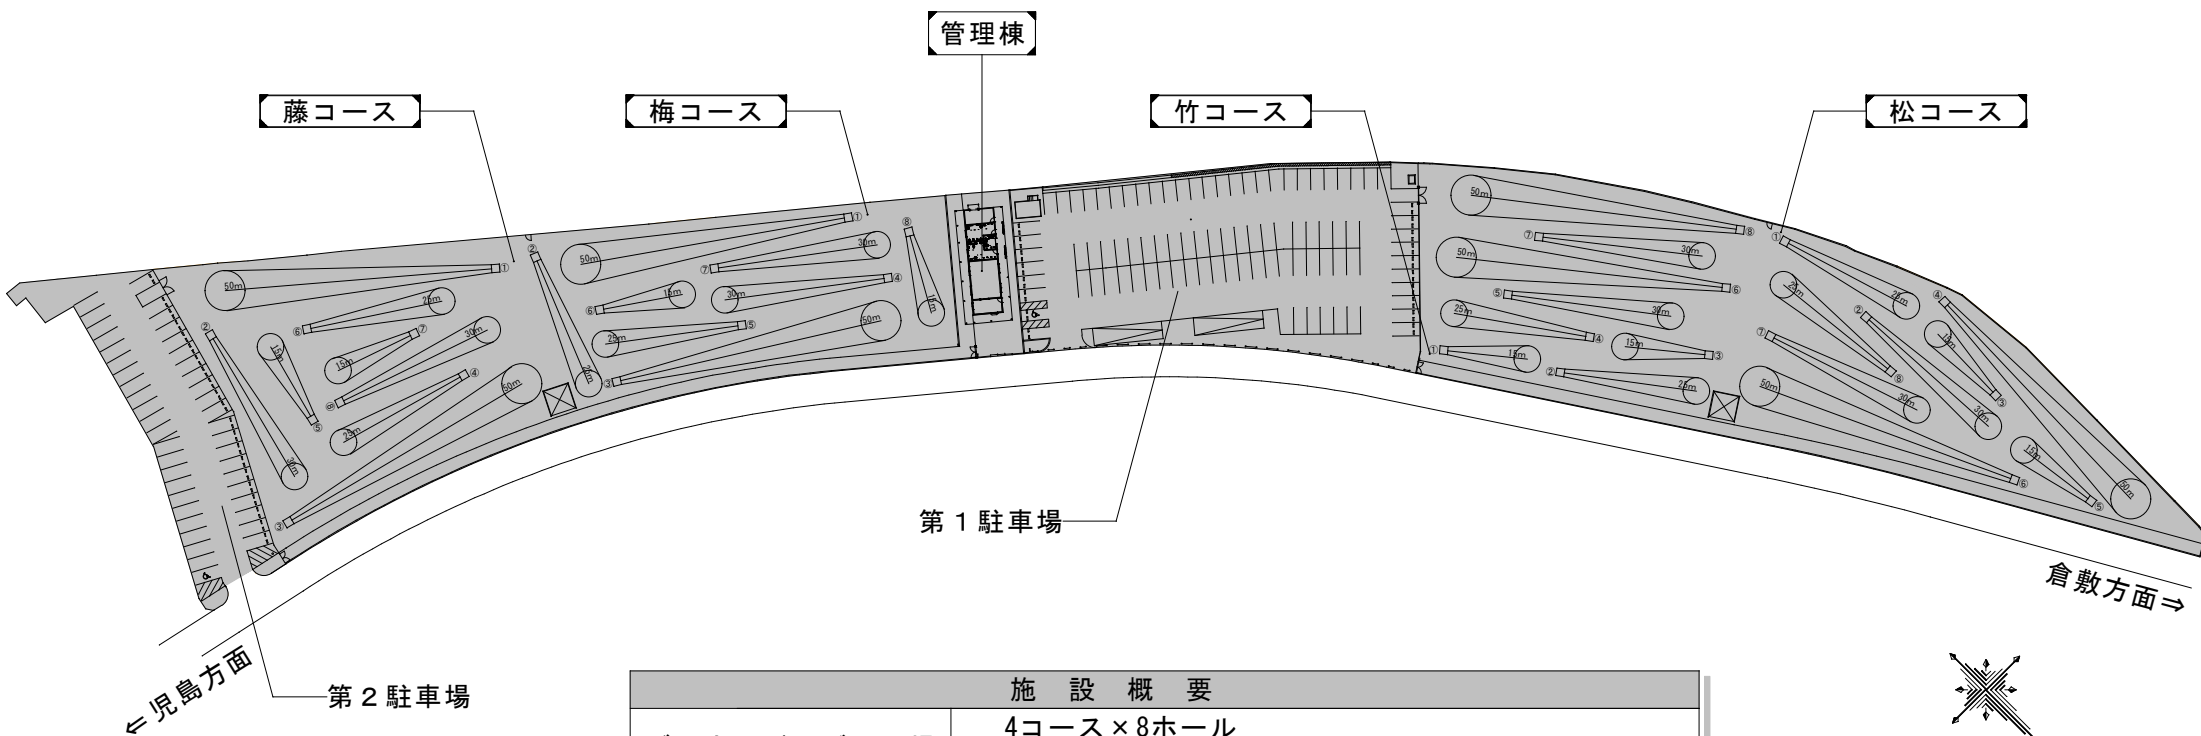

施設概要	
グラウンド・ゴルフ場	4コース×8ホール (50m×2, 30m×2, 25m×2, 15m×2)
管理棟	受付(事務室) 休憩室 トイレ(男, 女, 多目的) 倉庫
第1駐車場	一般(88台), バス(2台), 身体障がい者等用(2台)
第2駐車場	一般(43台), 身体障がい者等用(1台)

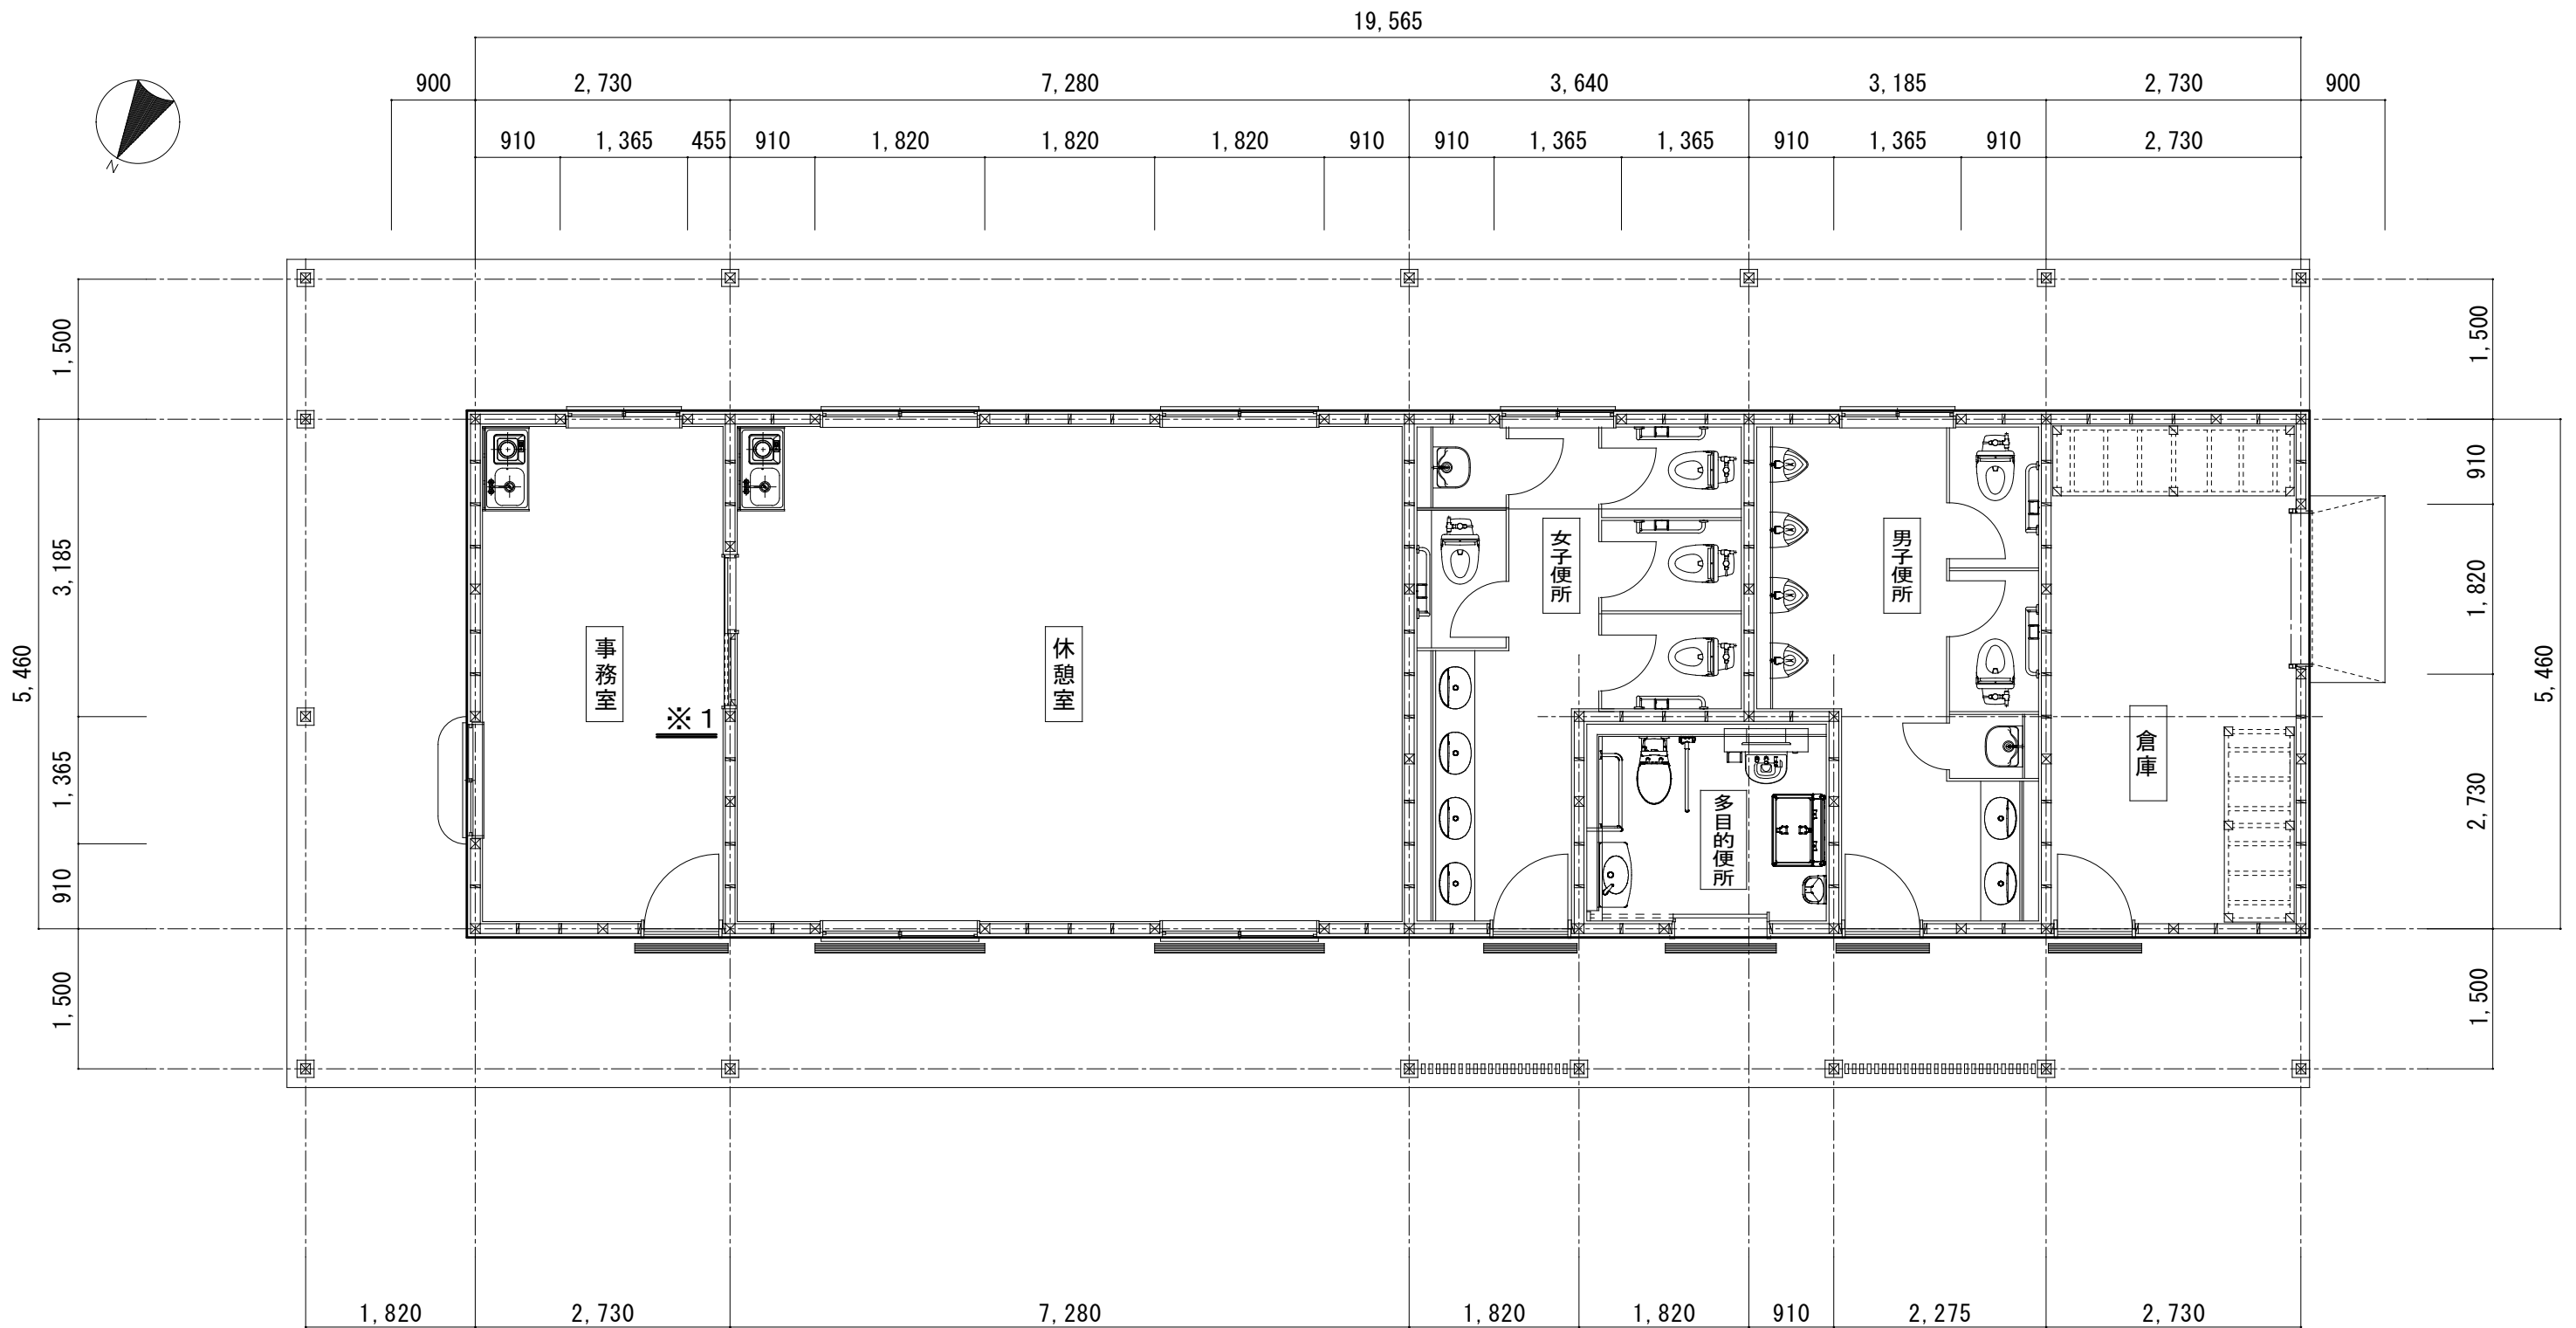

倉敷市グラウンド・ゴルフ場管理棟