

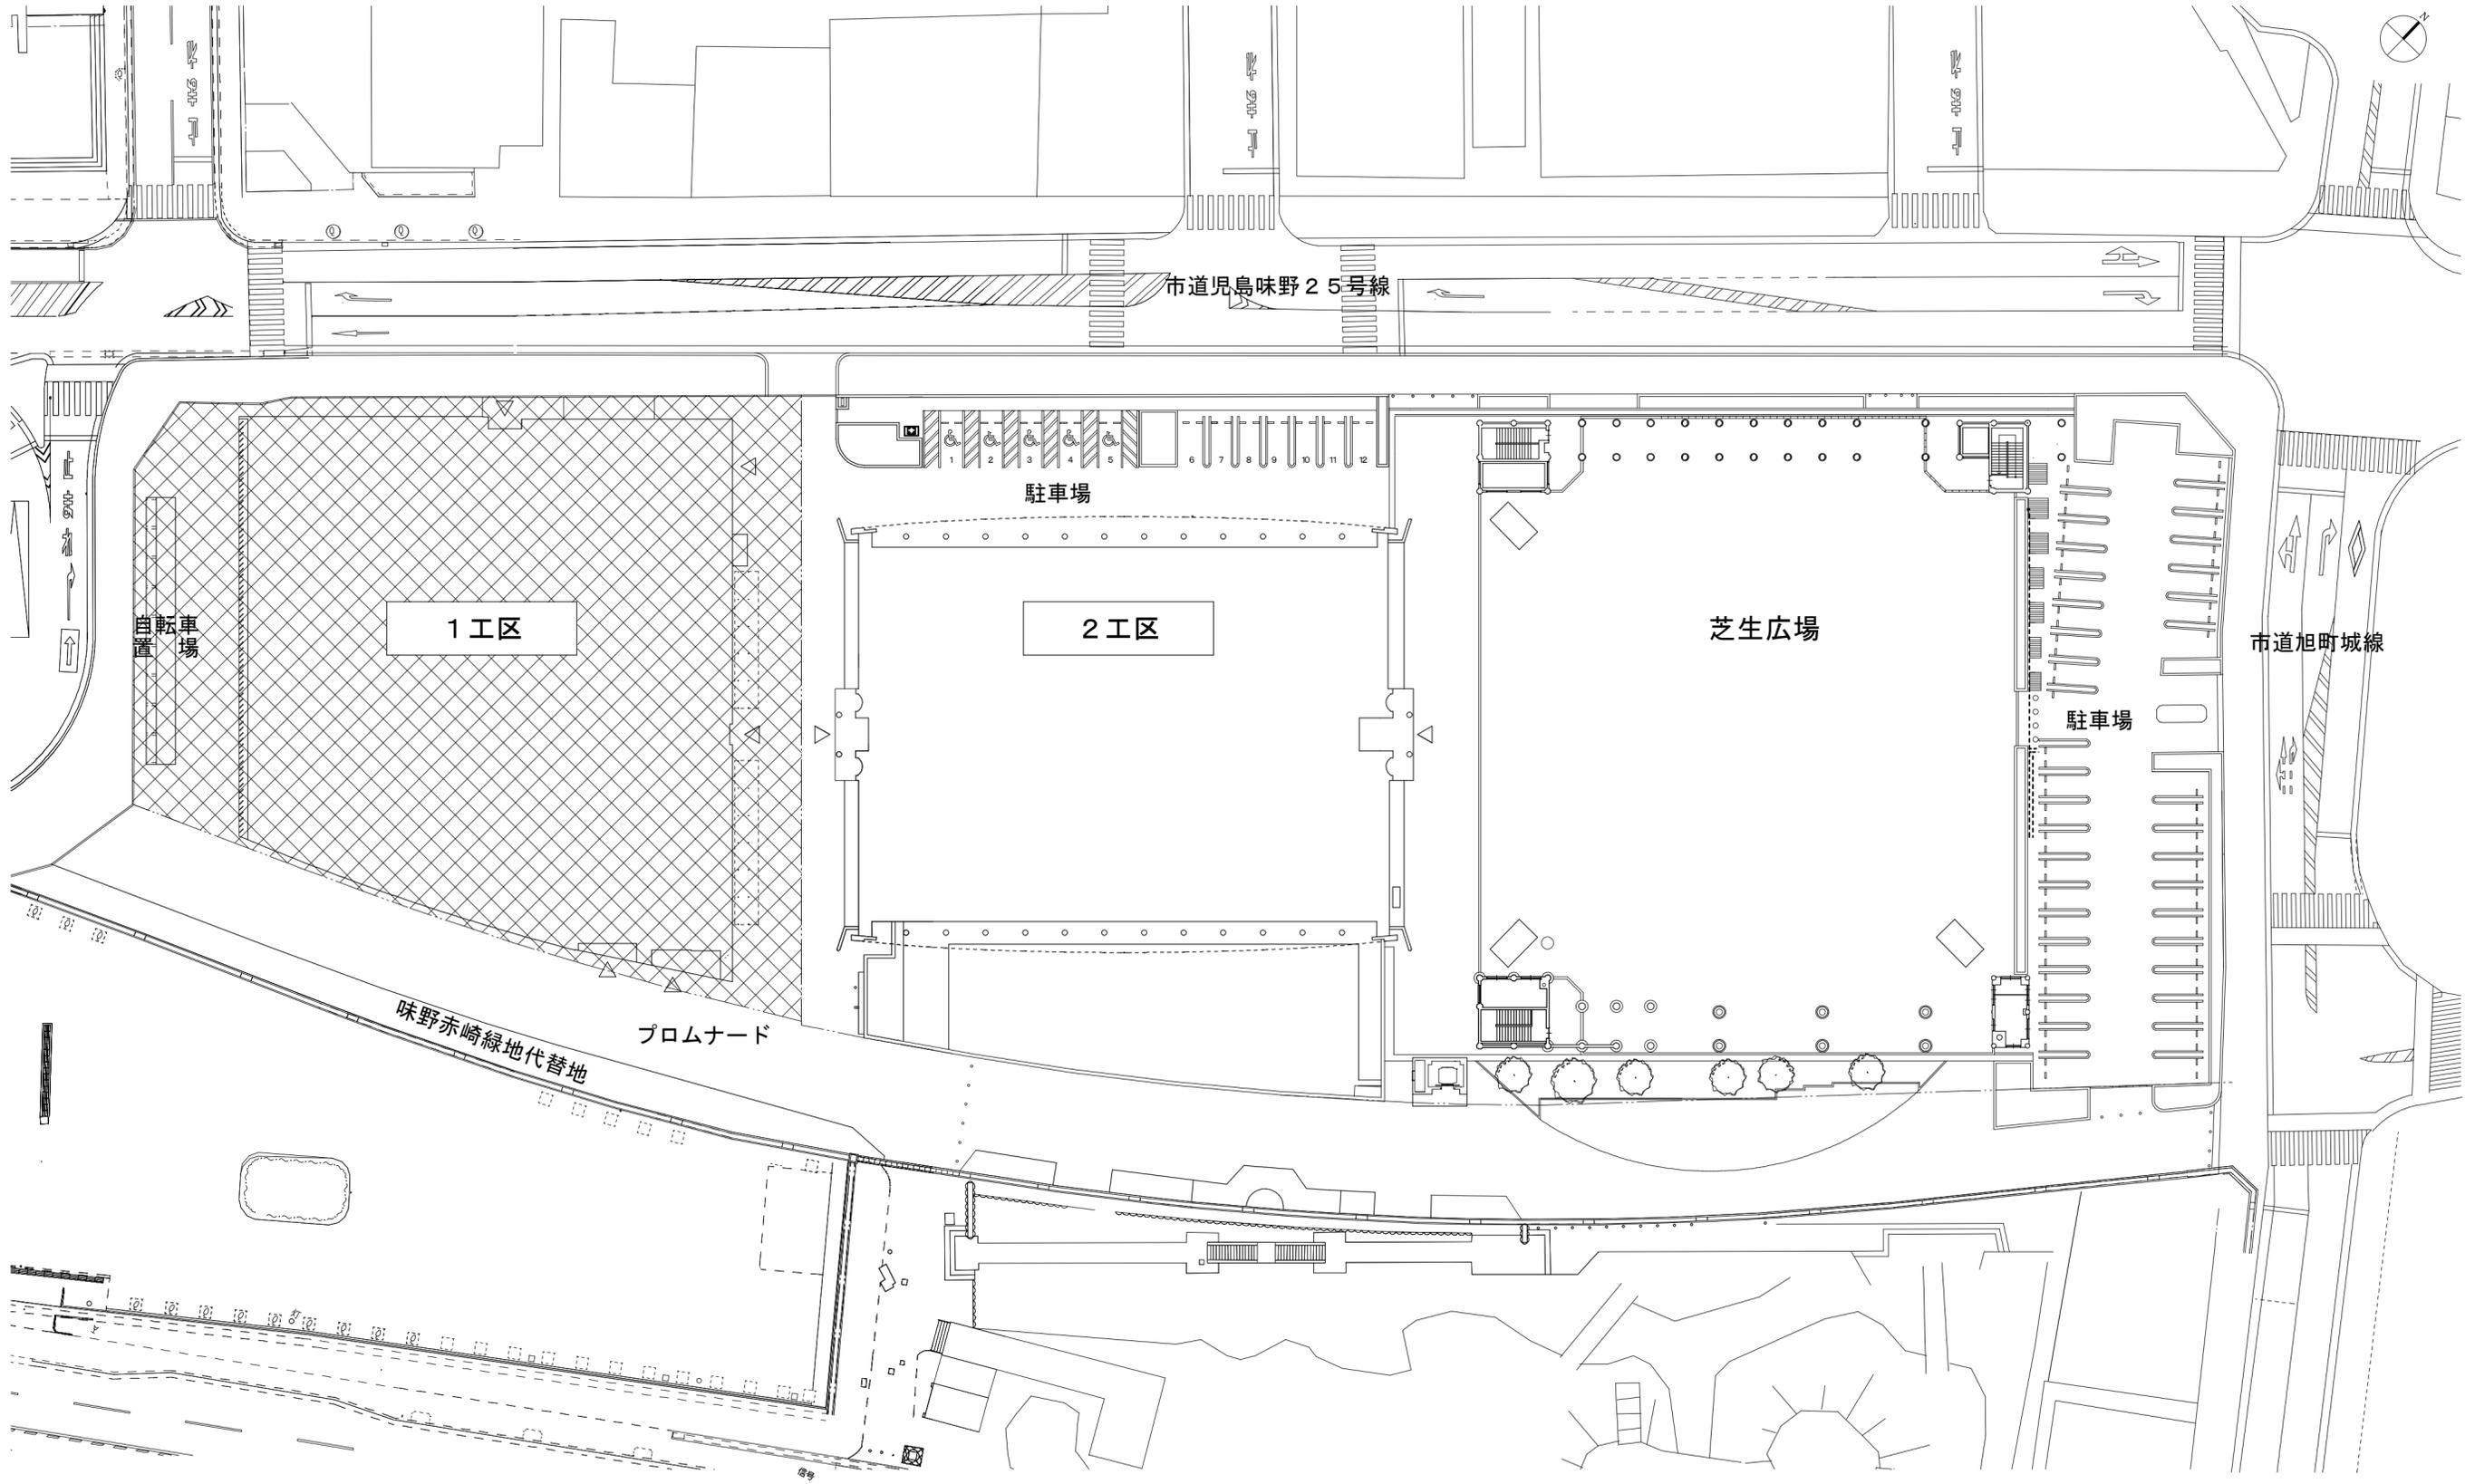


付近見取図

S = 1 : 2500


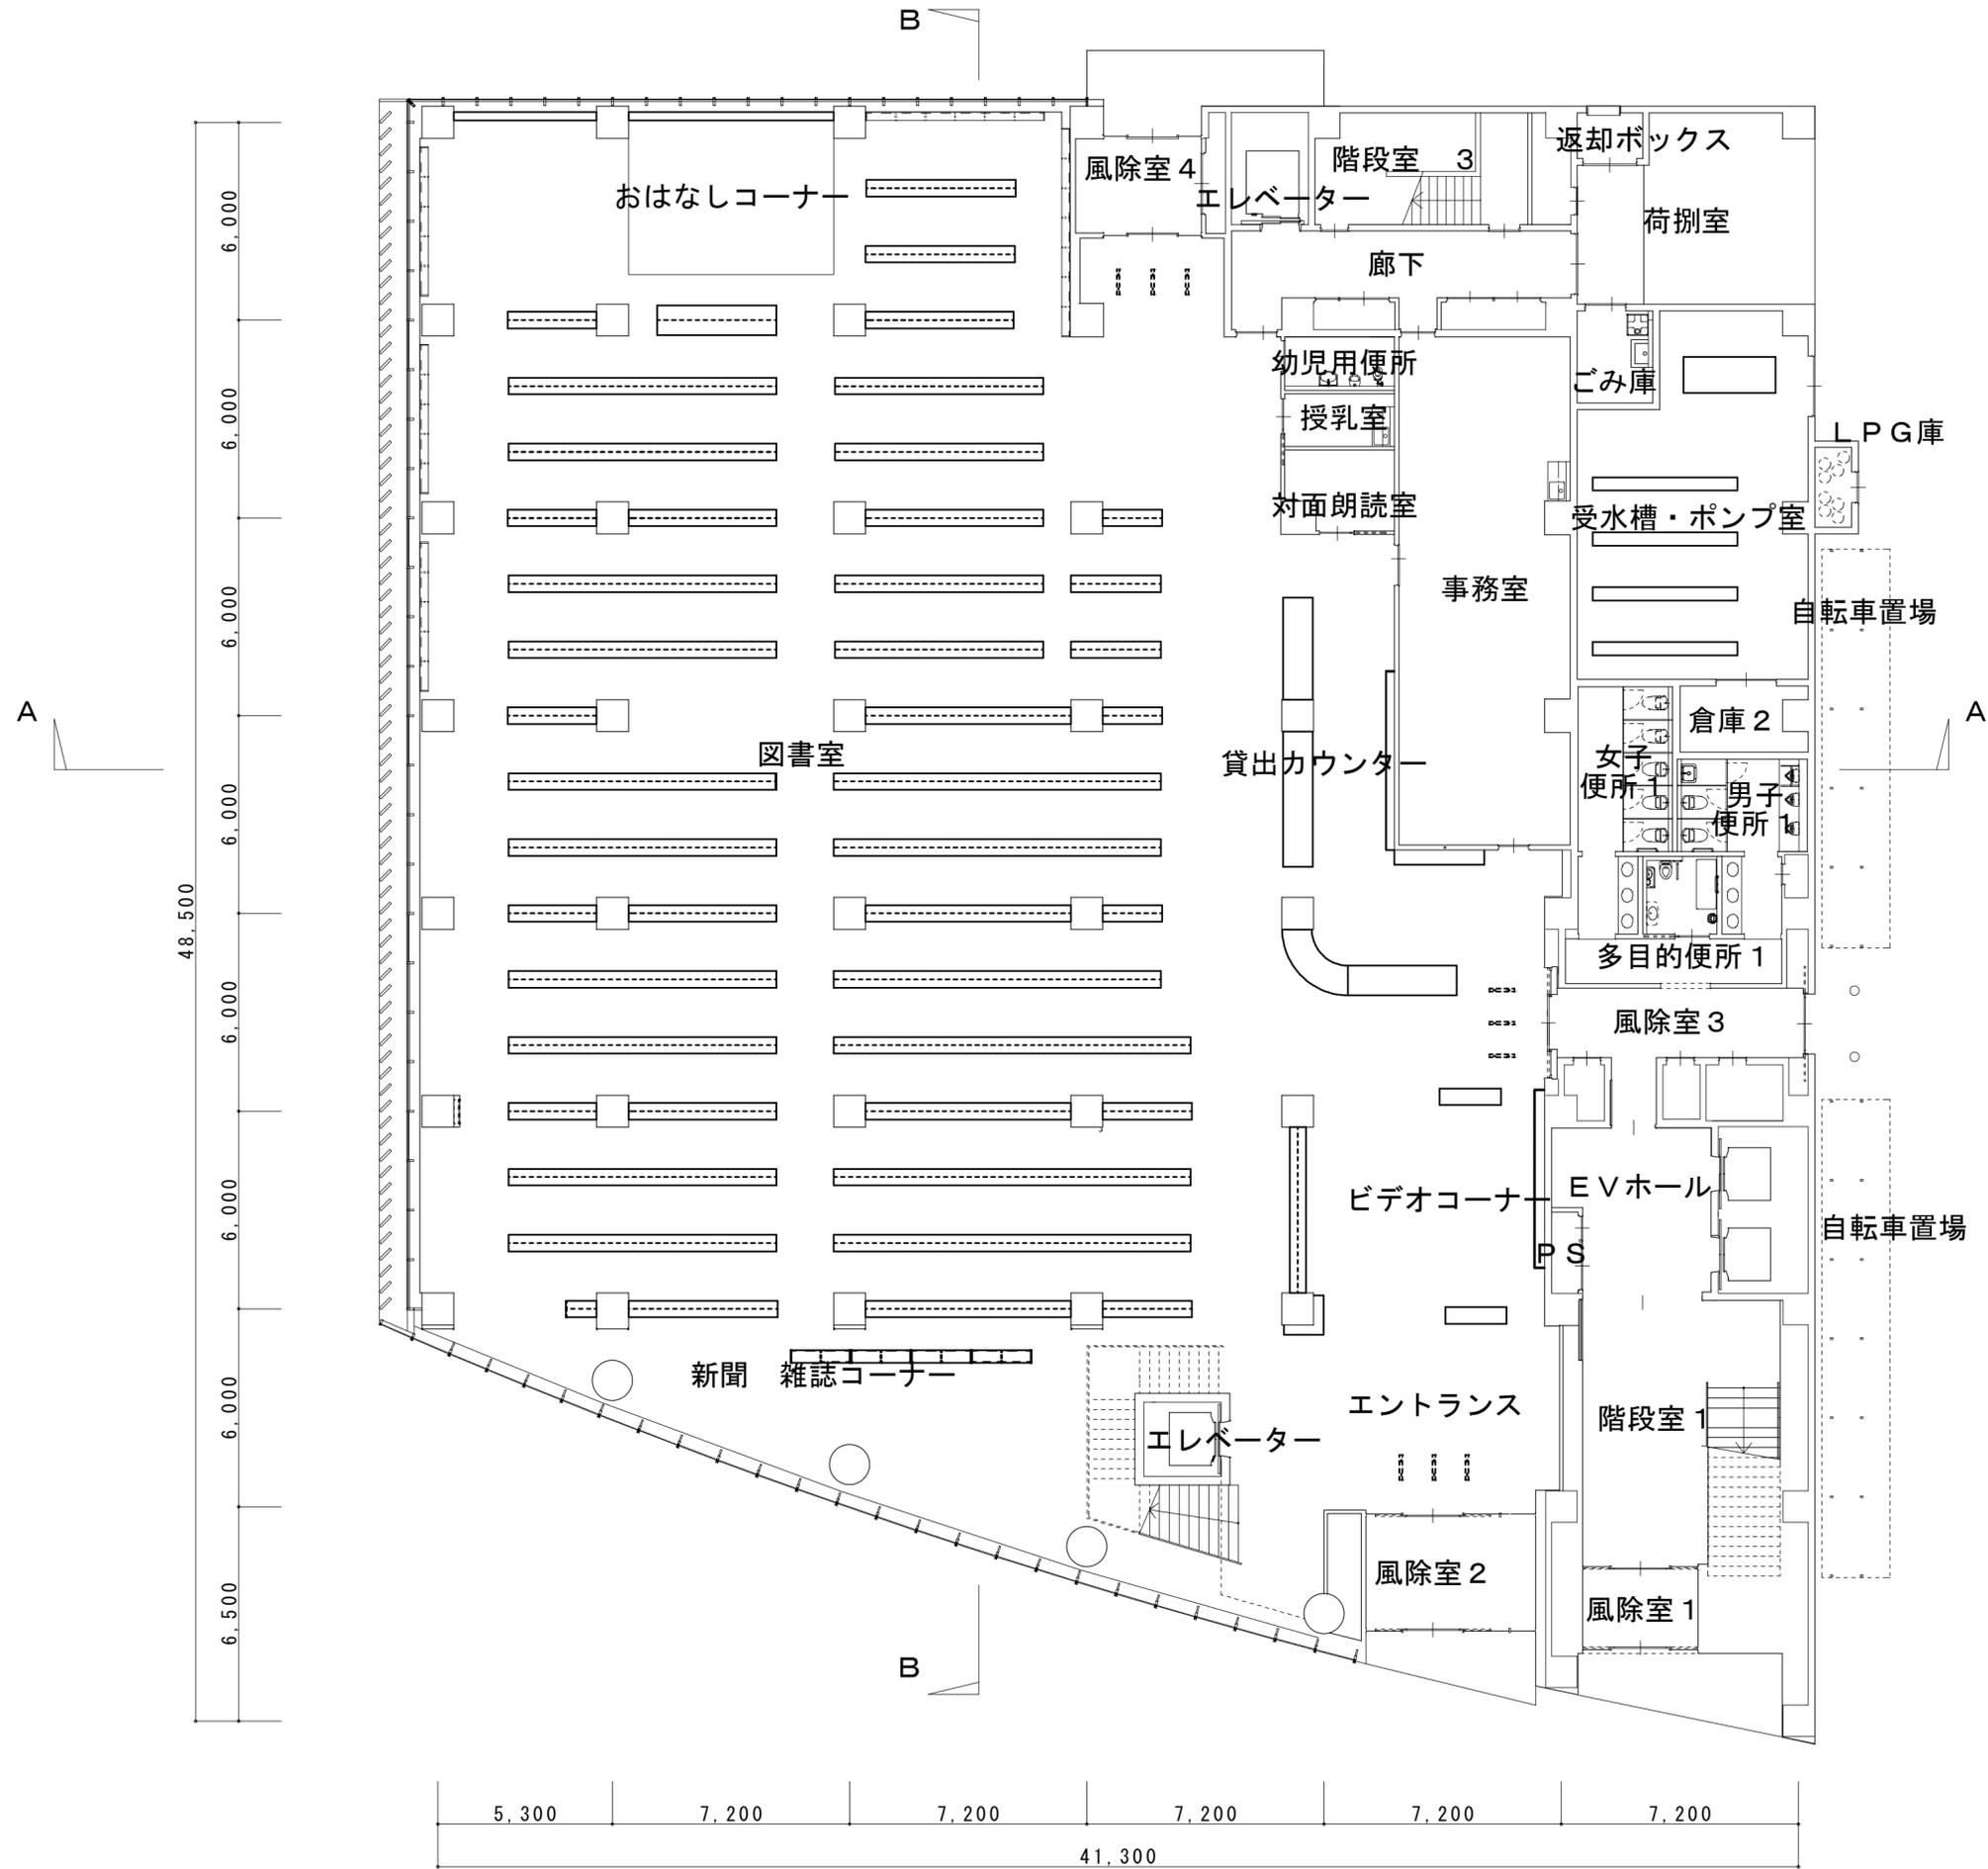


配置図 S=1:800


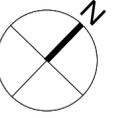


1階 平面図





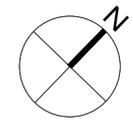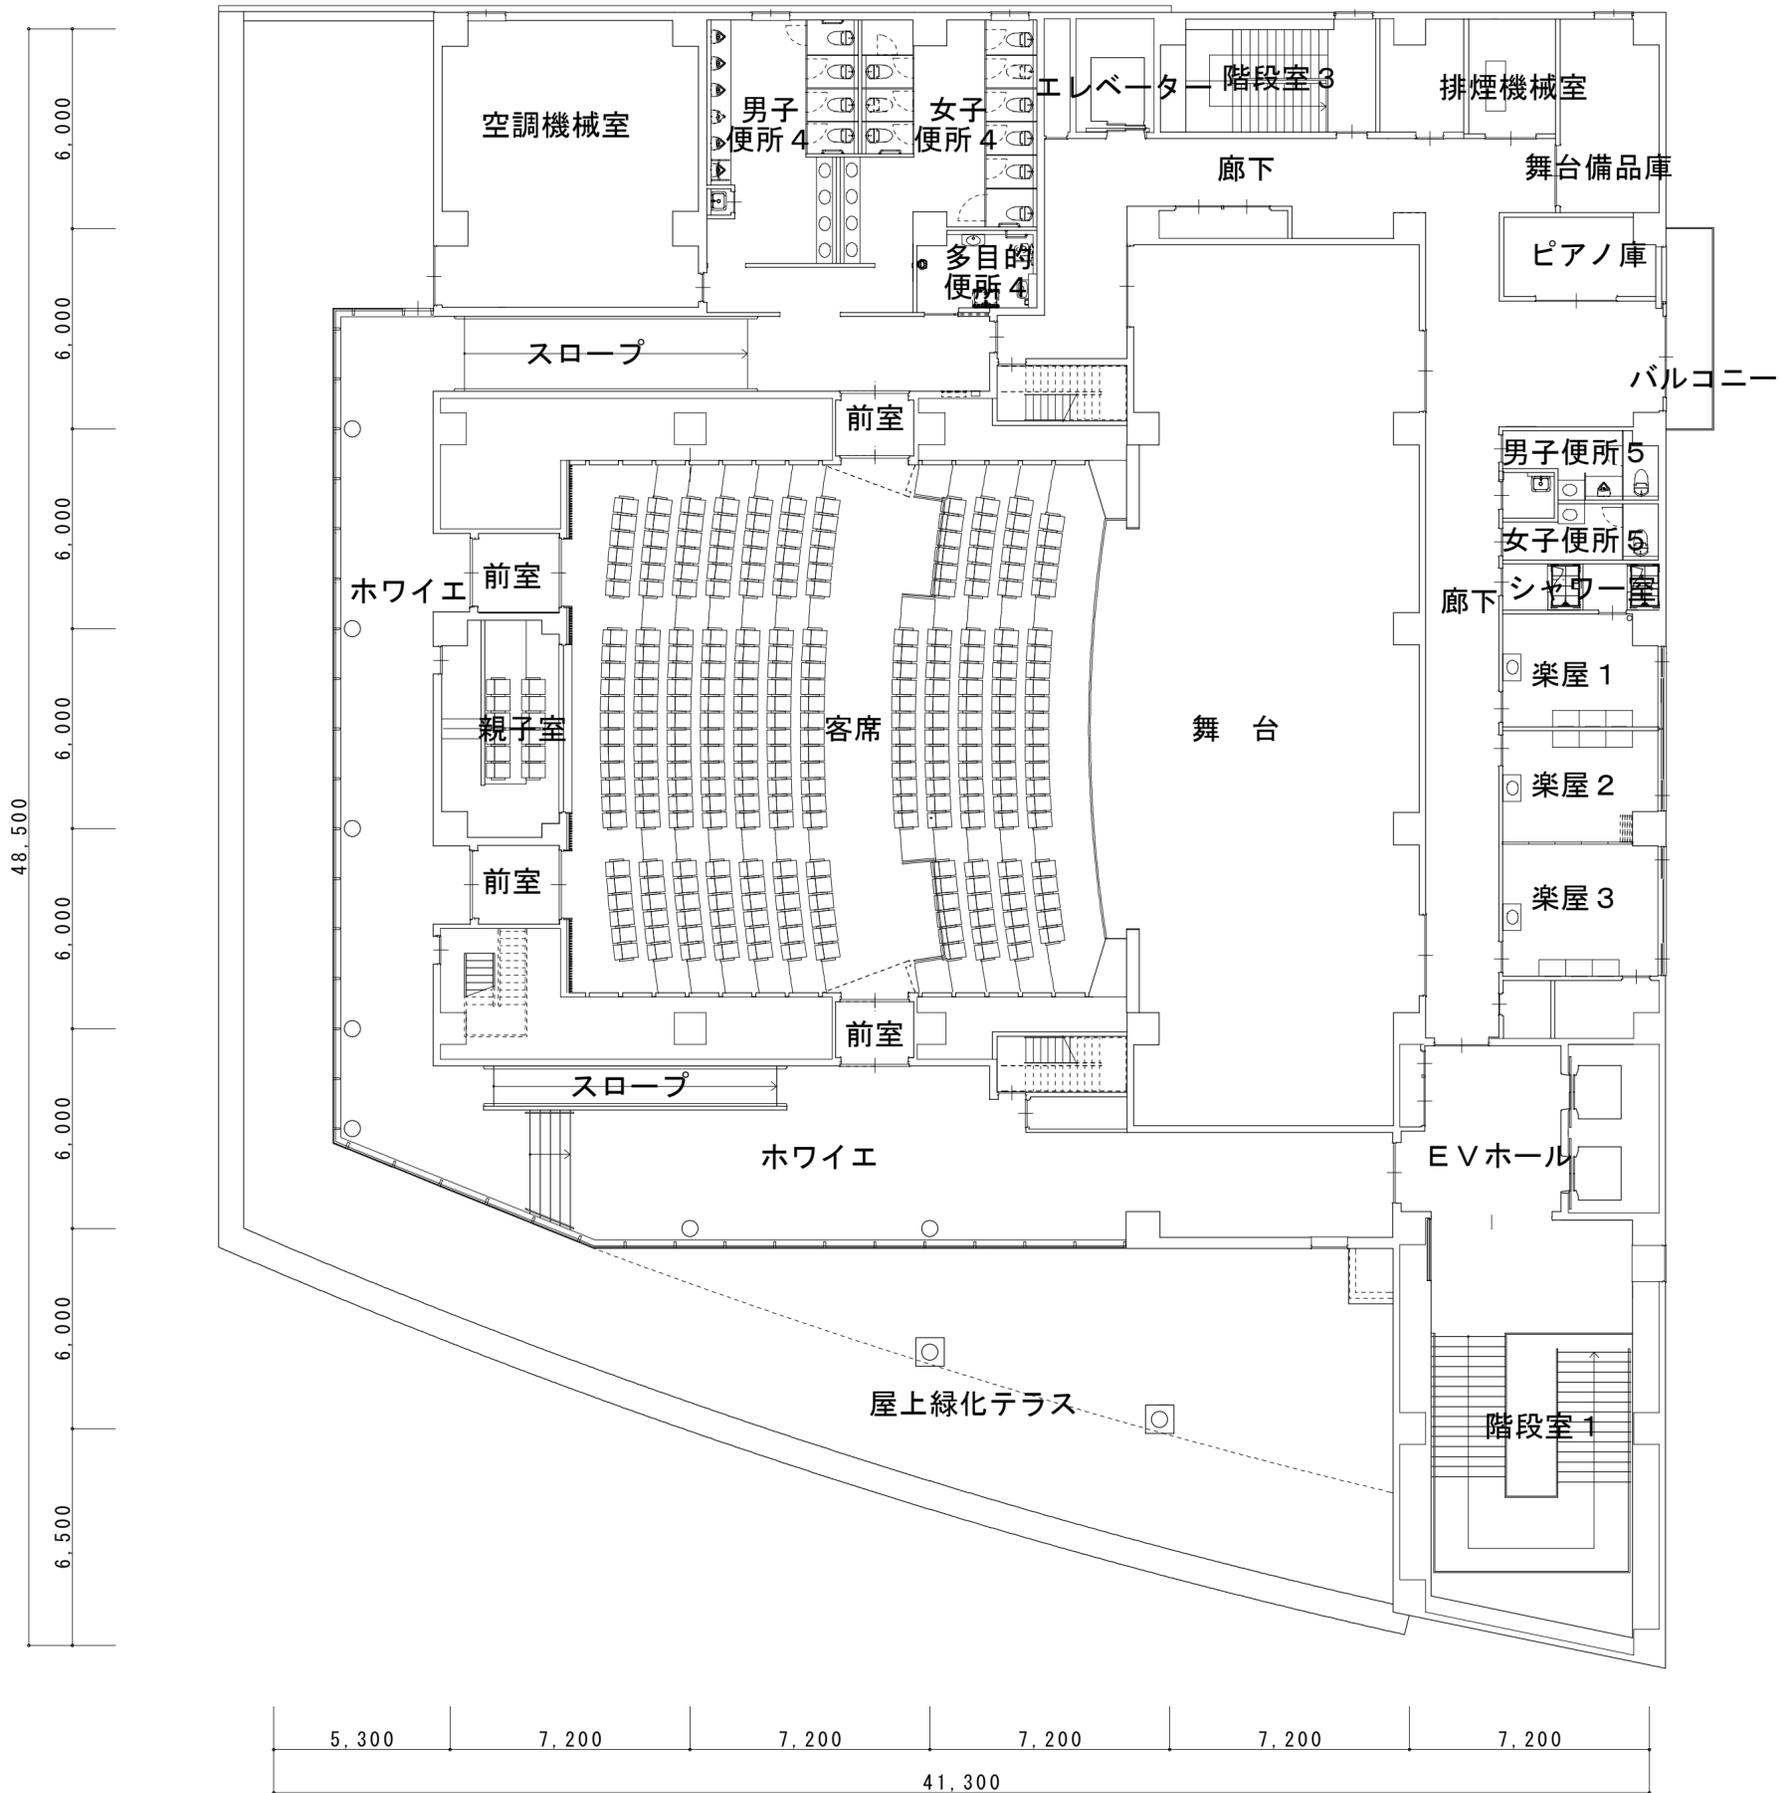


3階 平面図

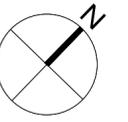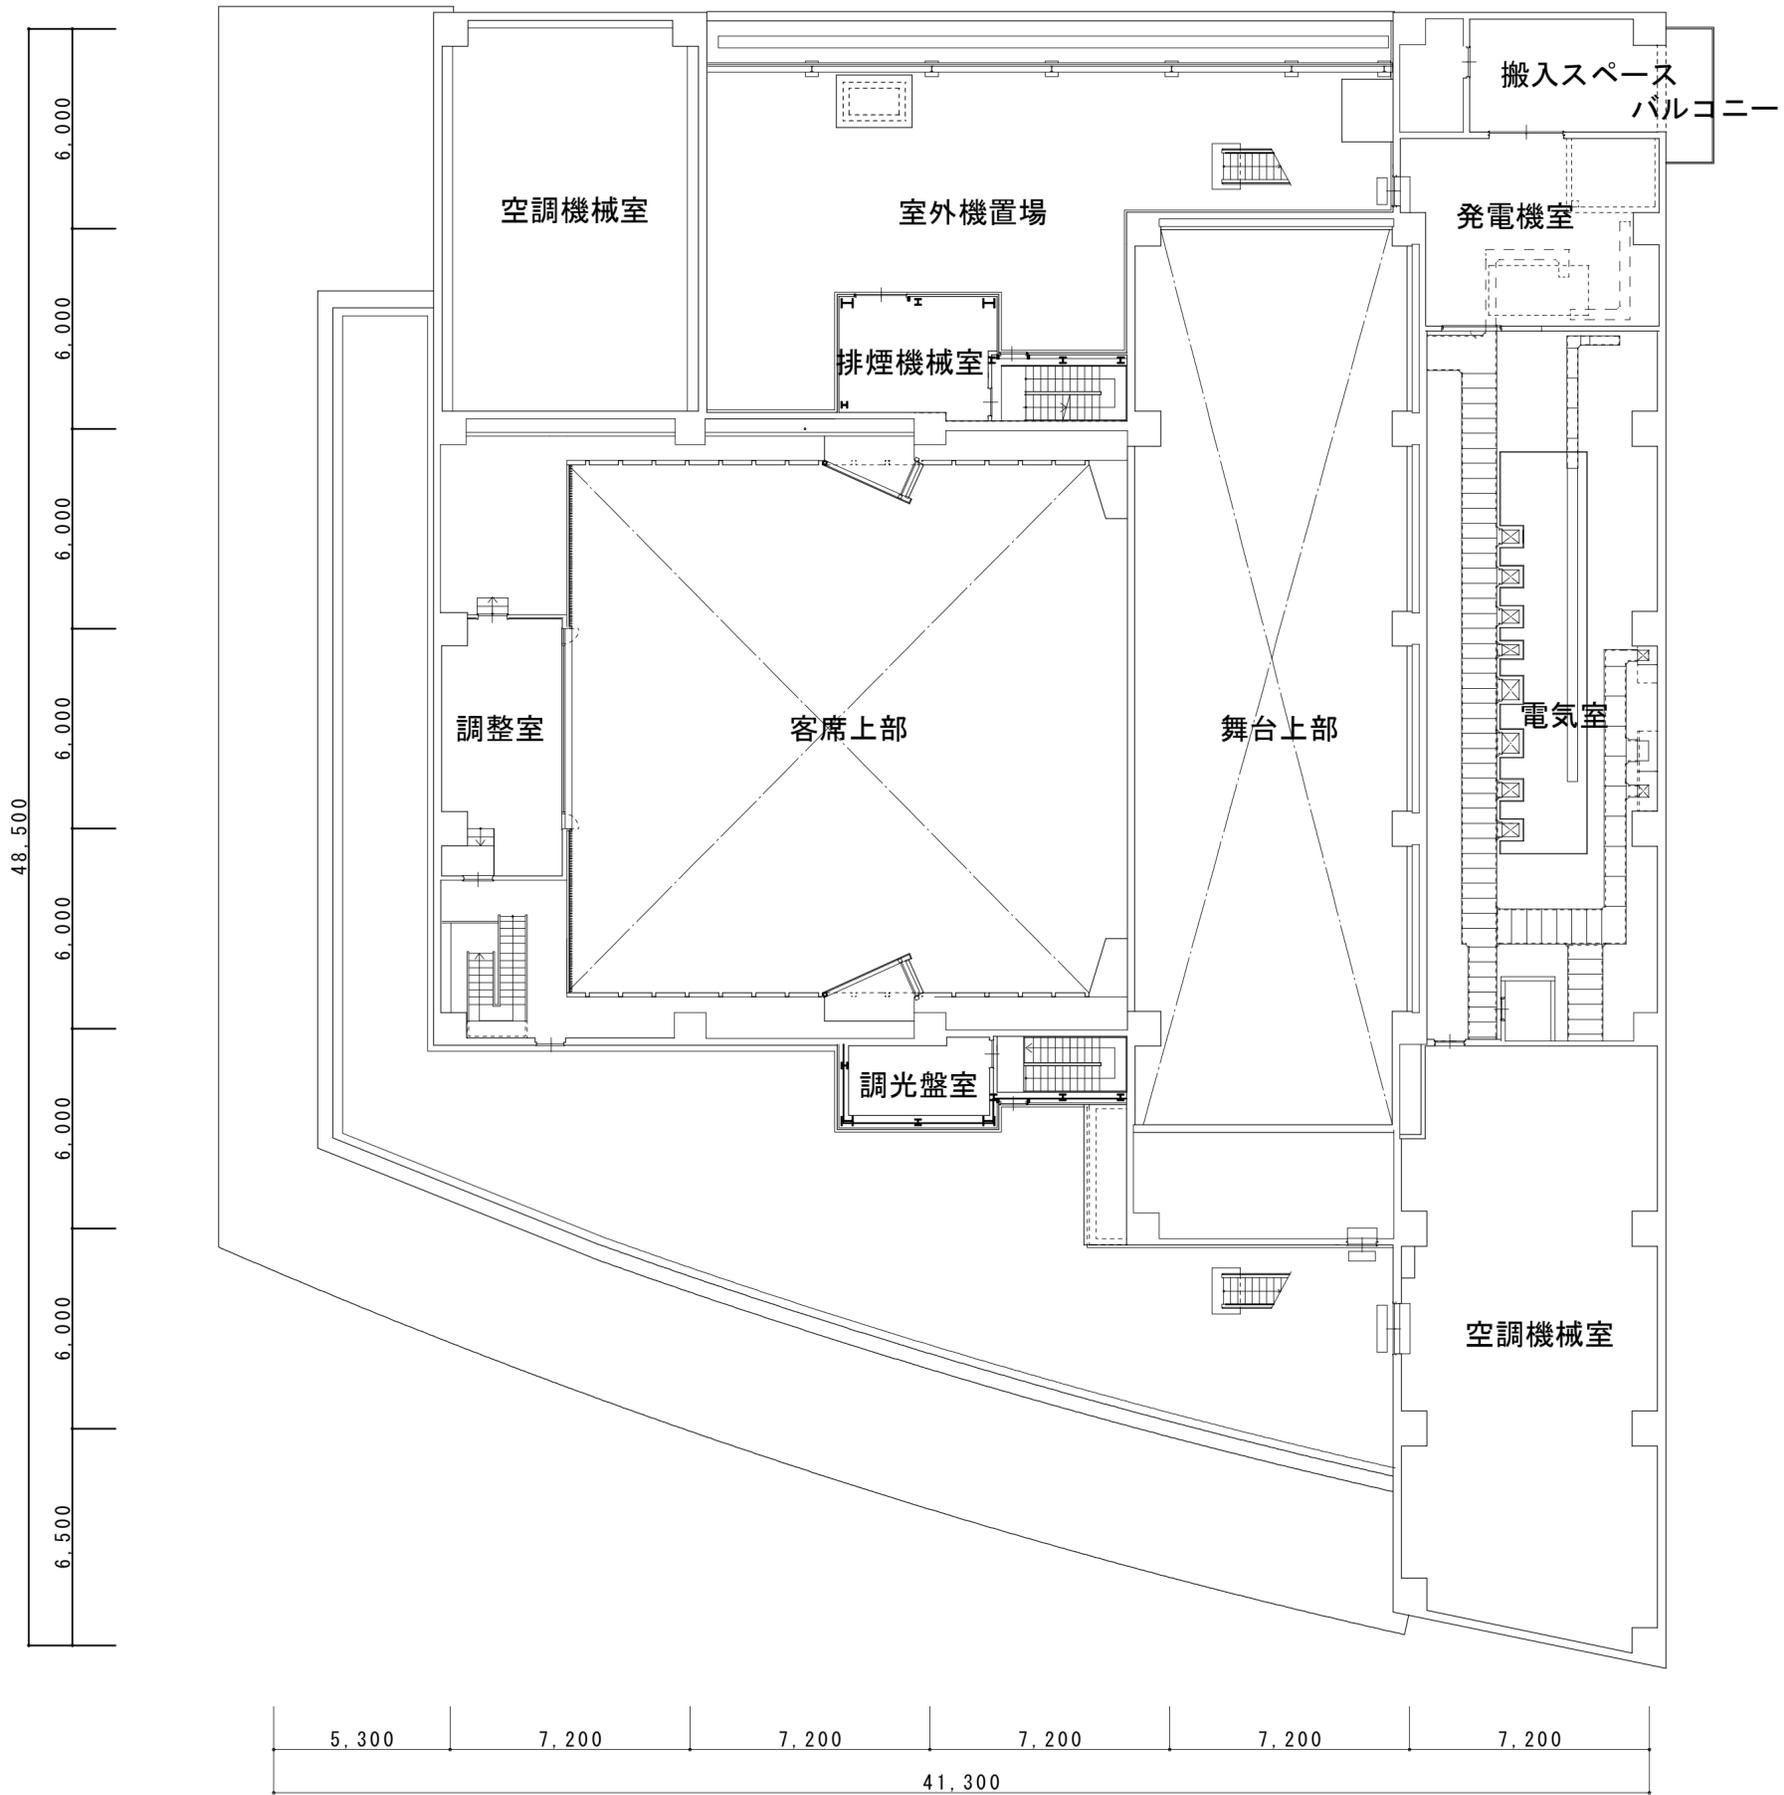


4階 平面図

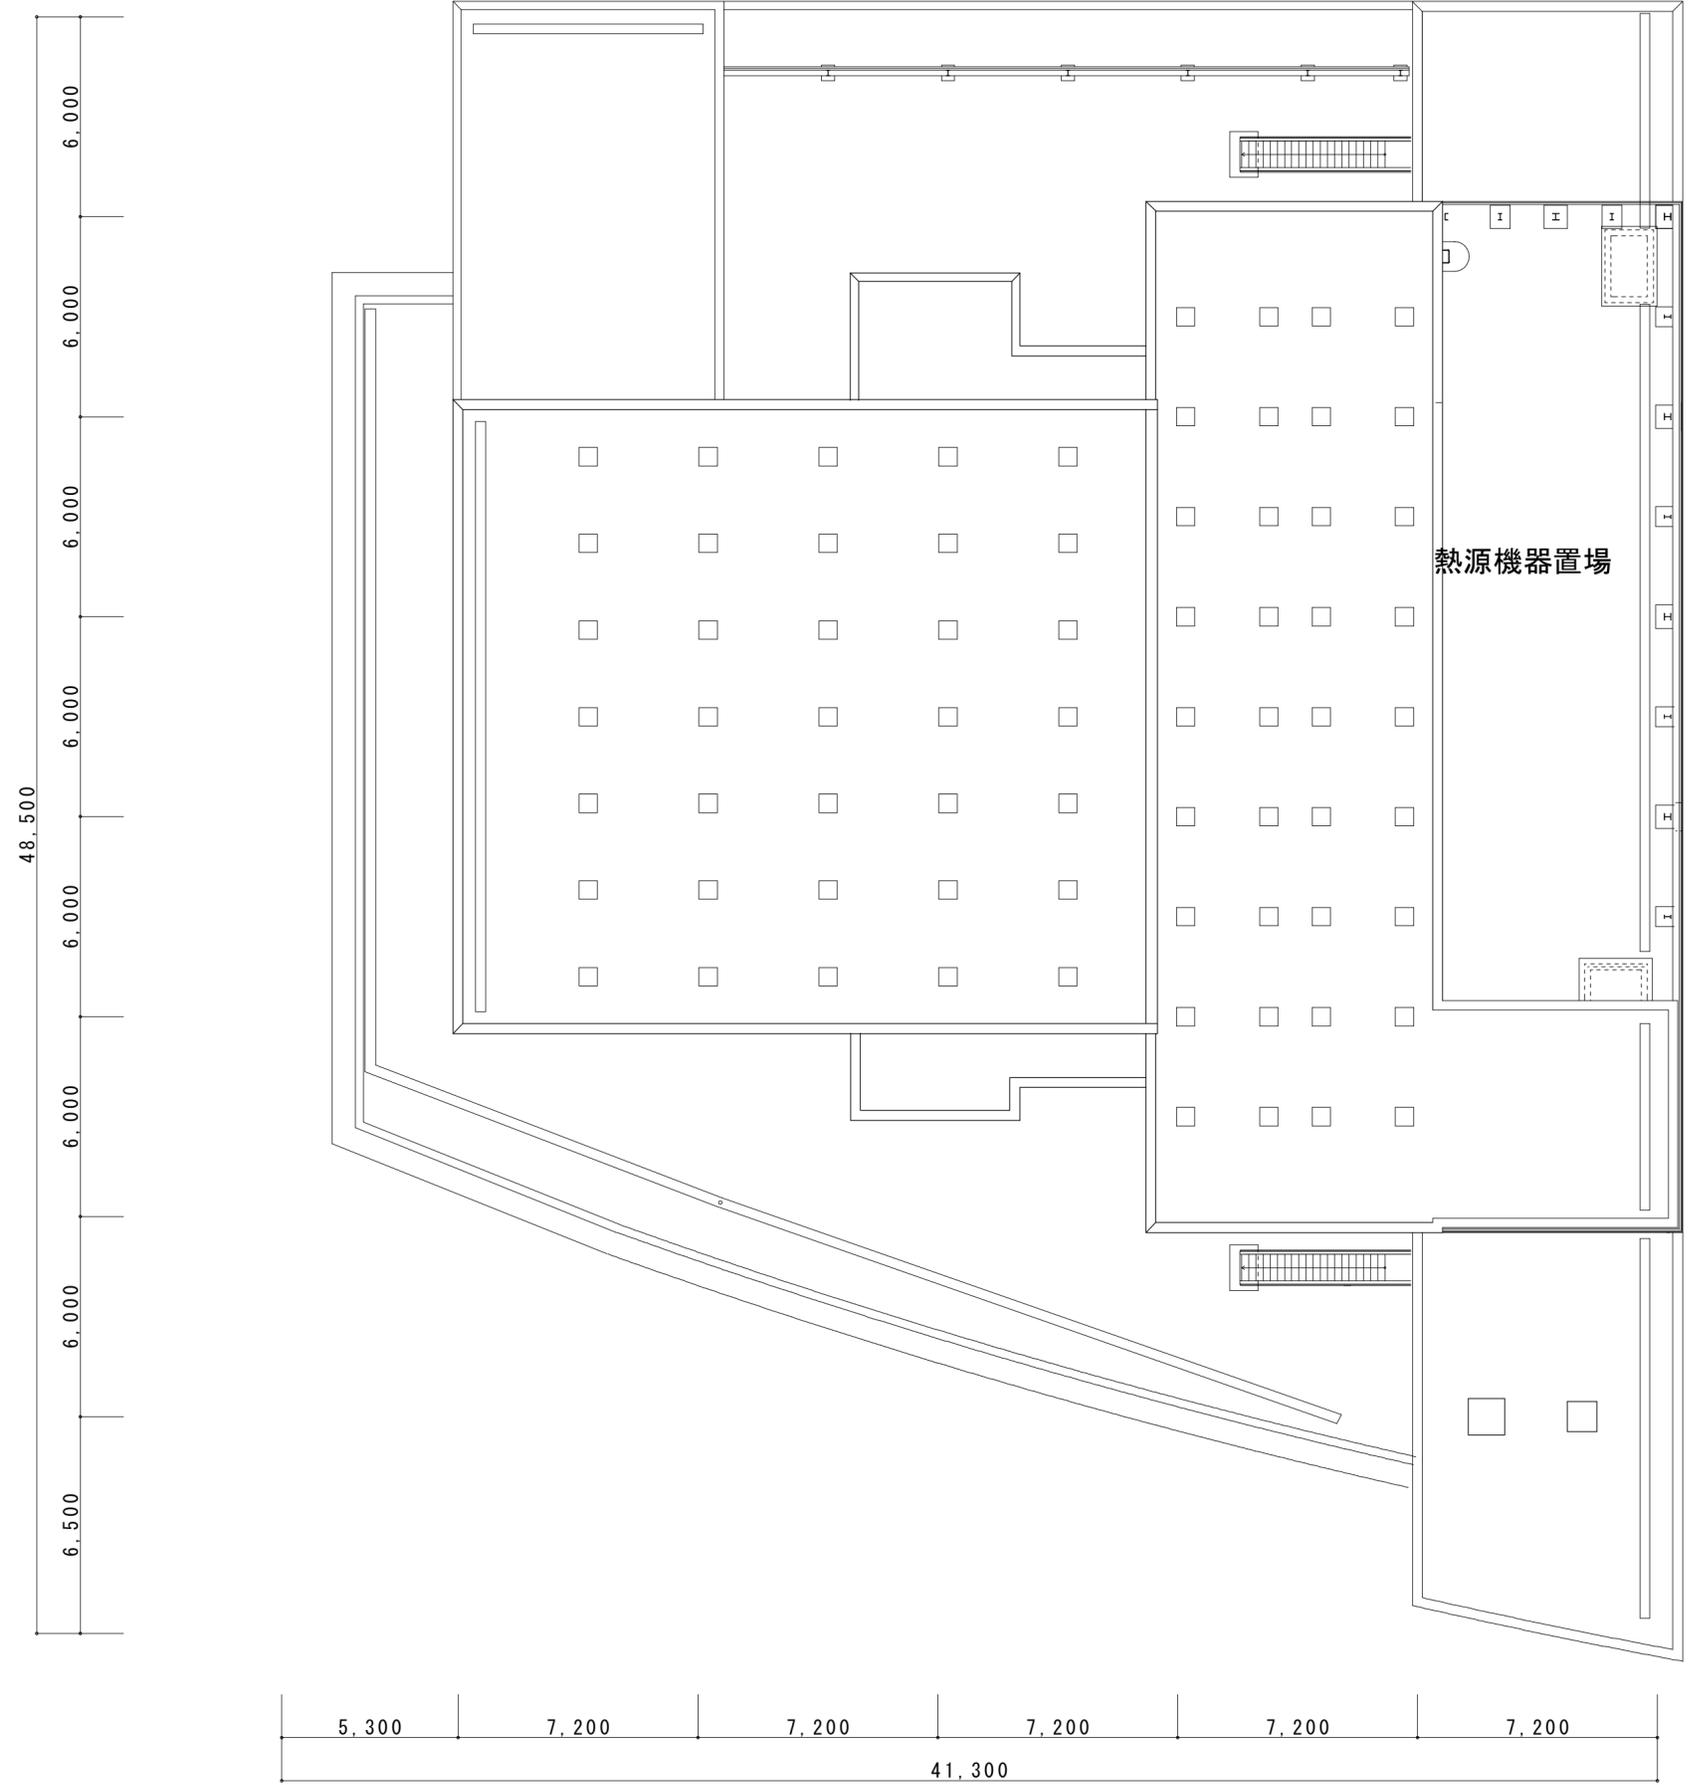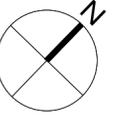


屋根伏図

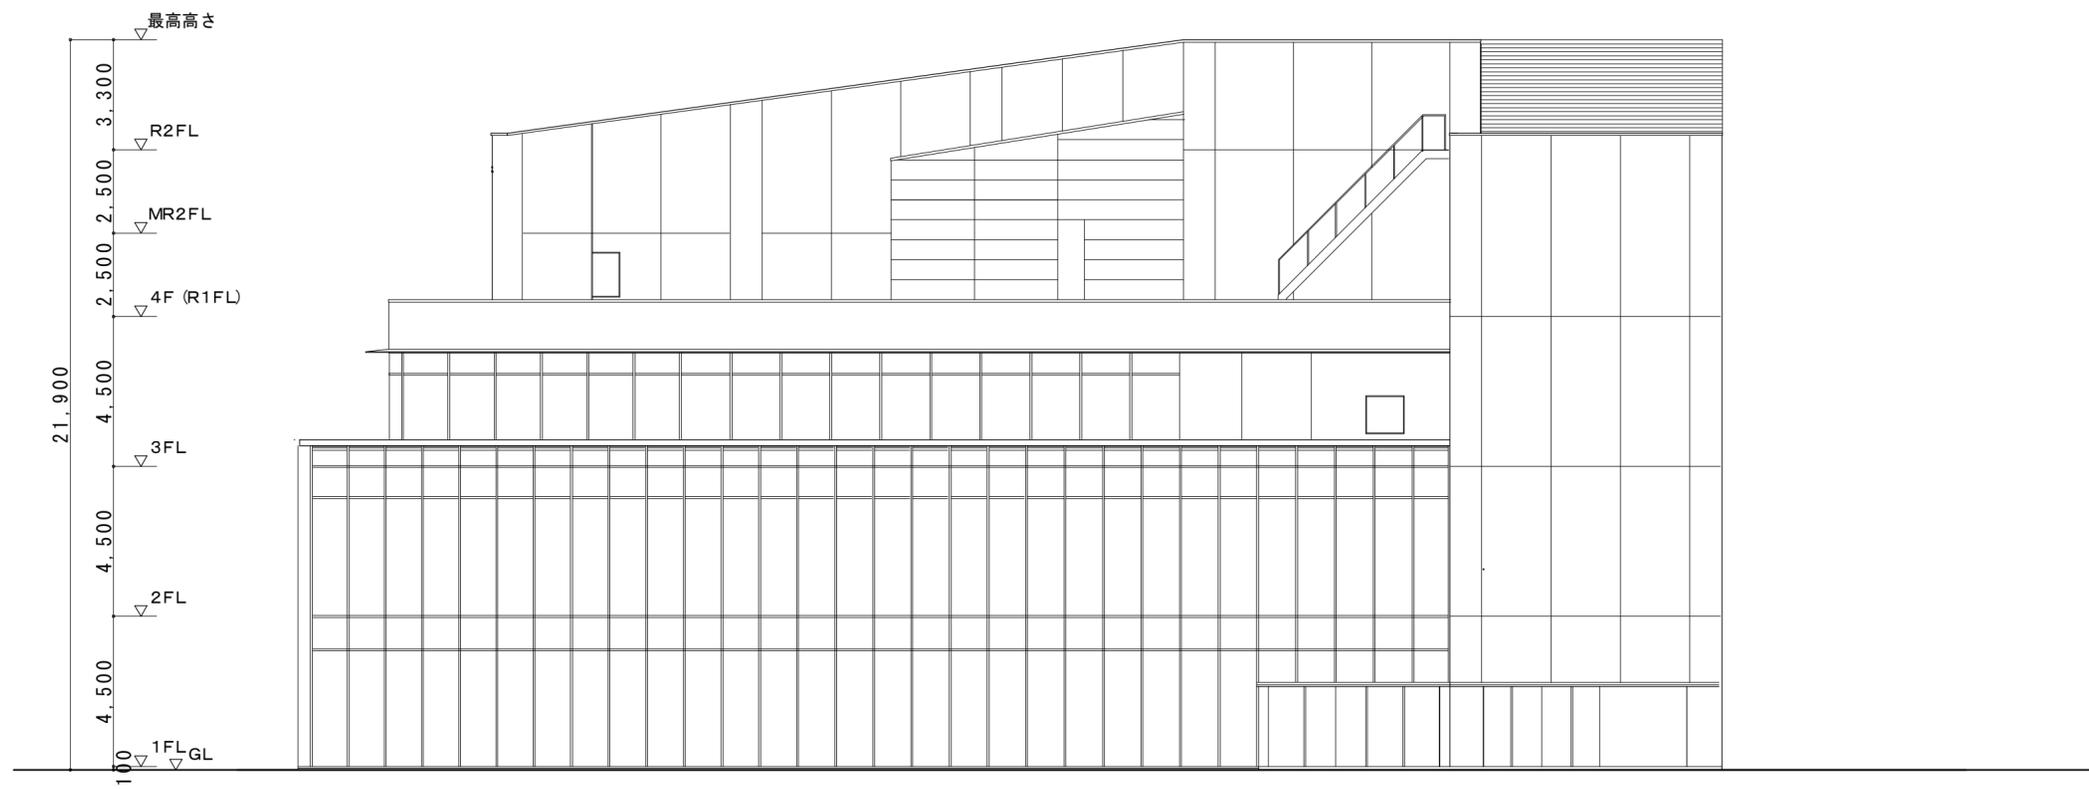


東 立面图

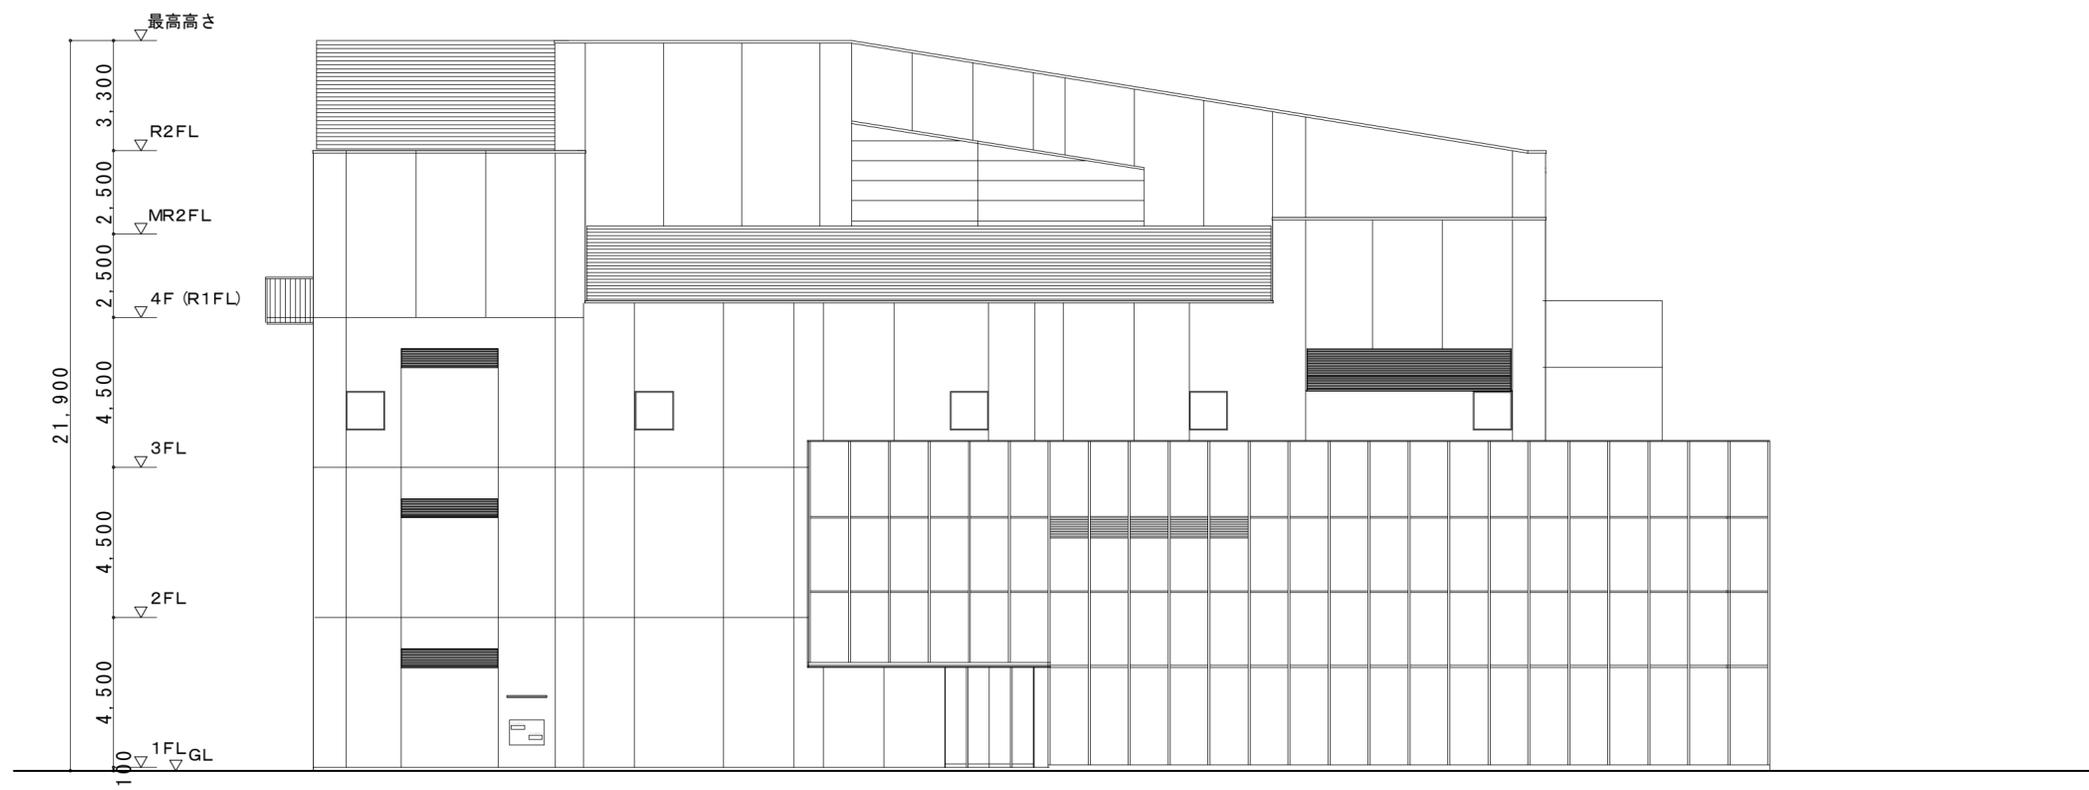


西 立面图

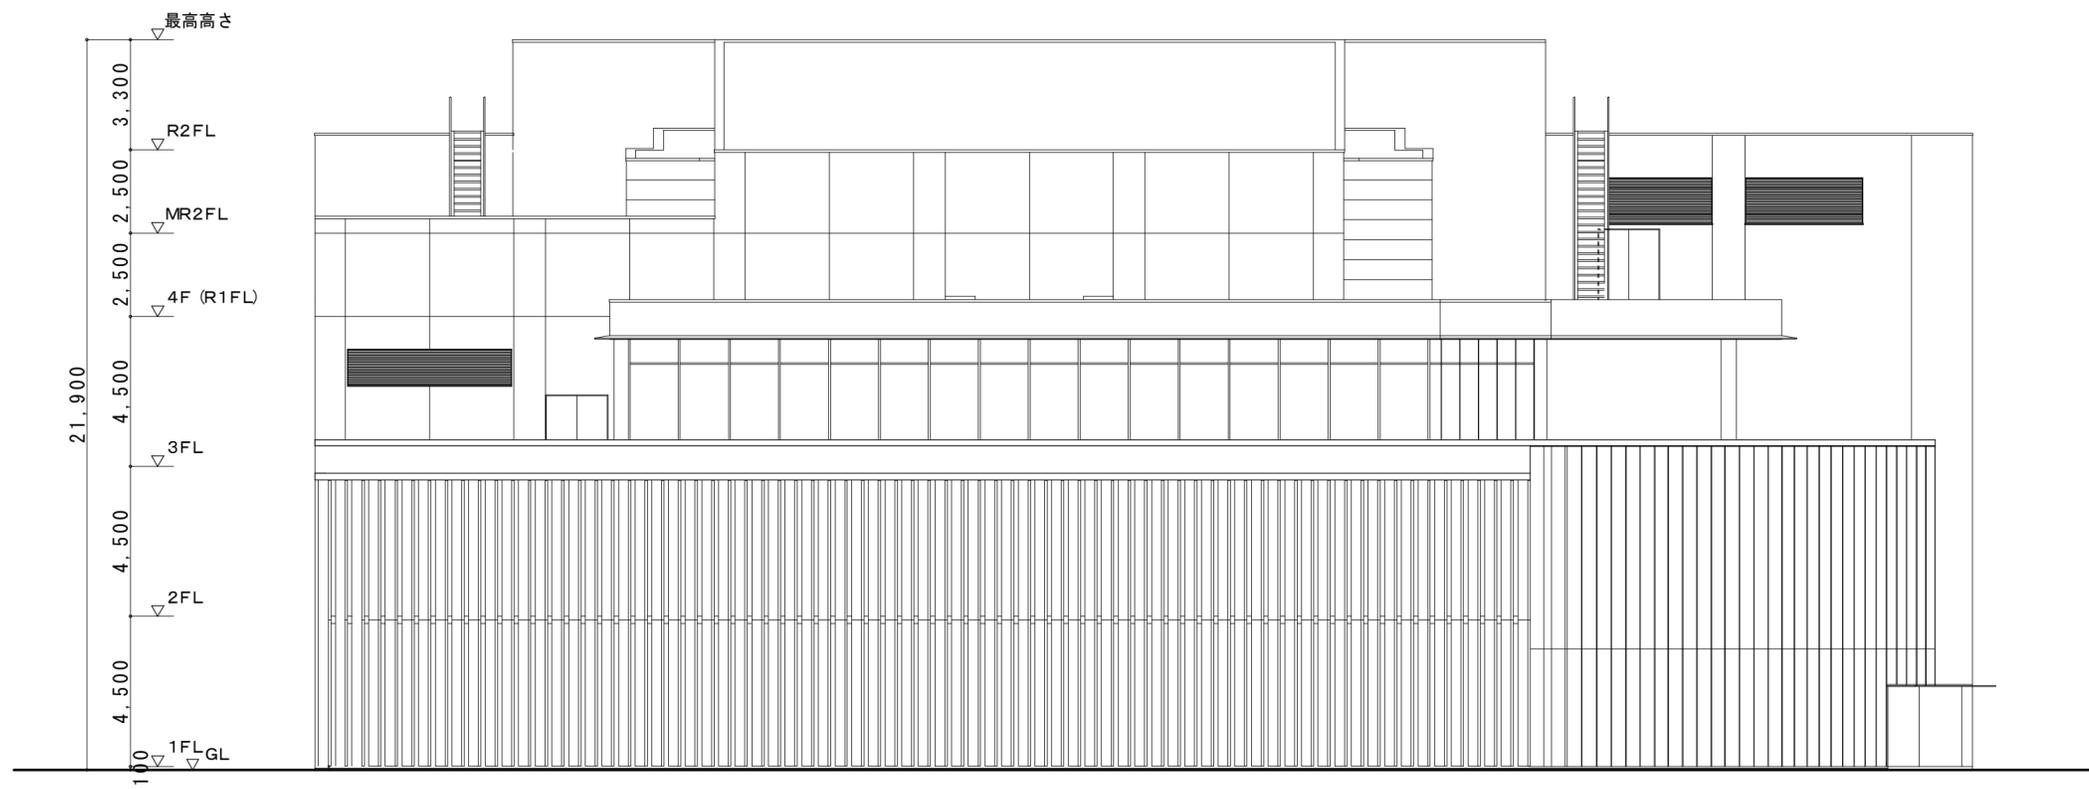


南 立面图

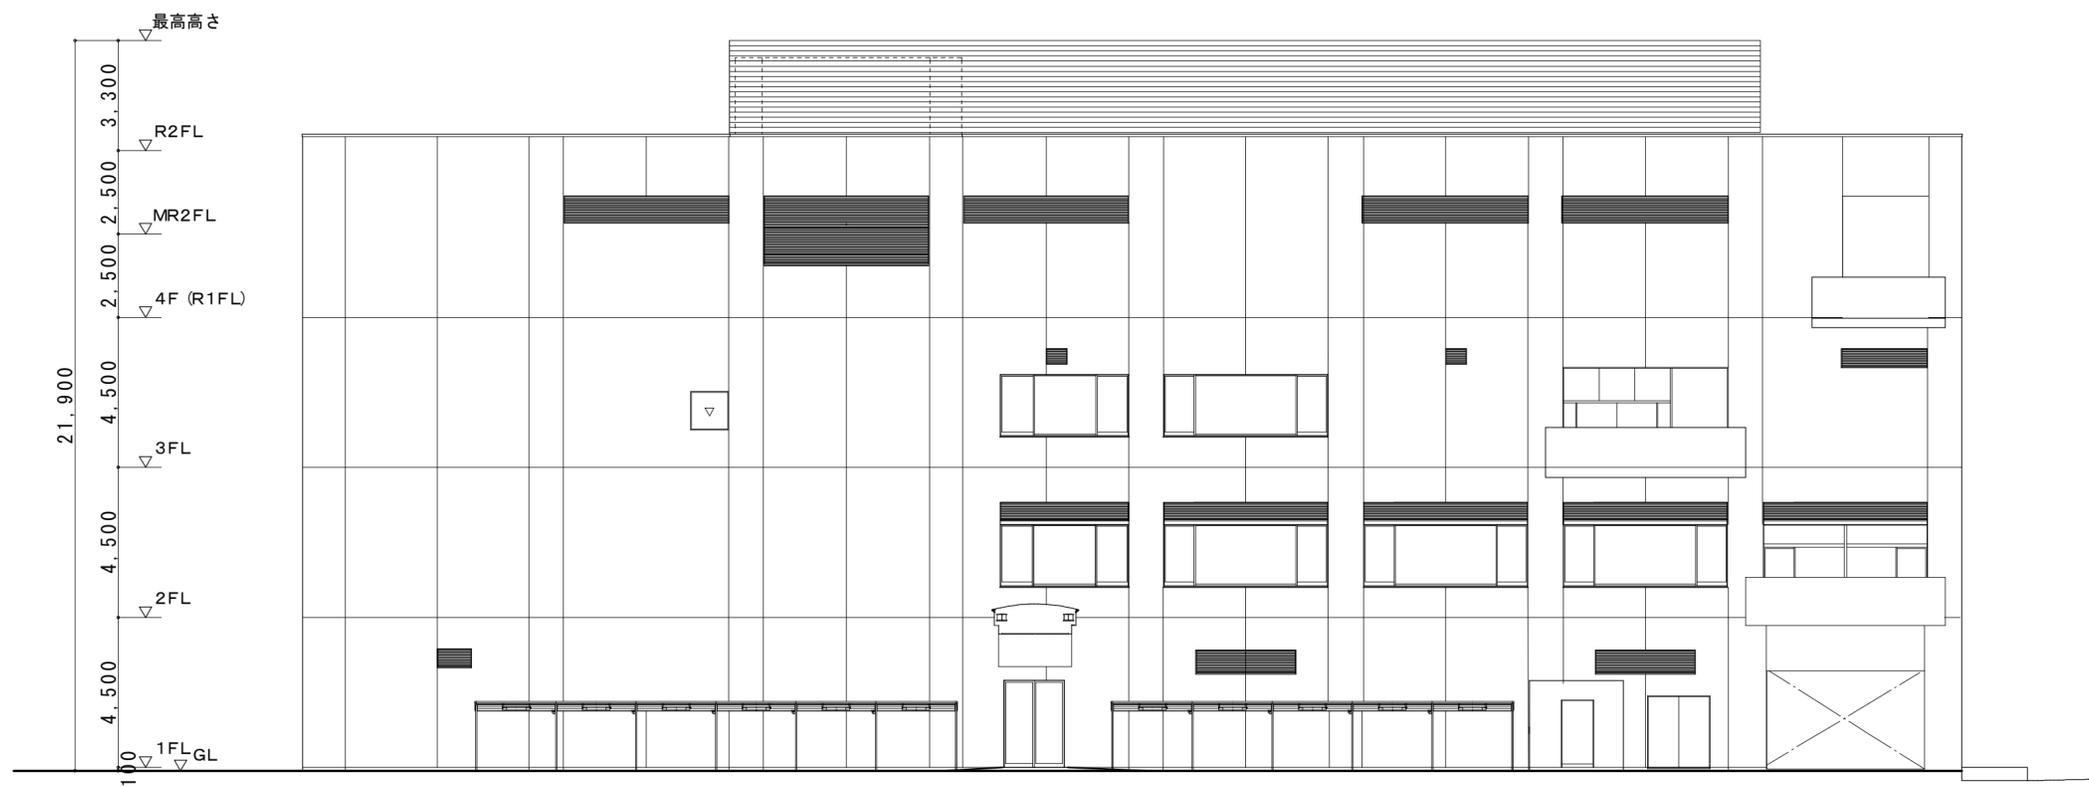

北 立面图

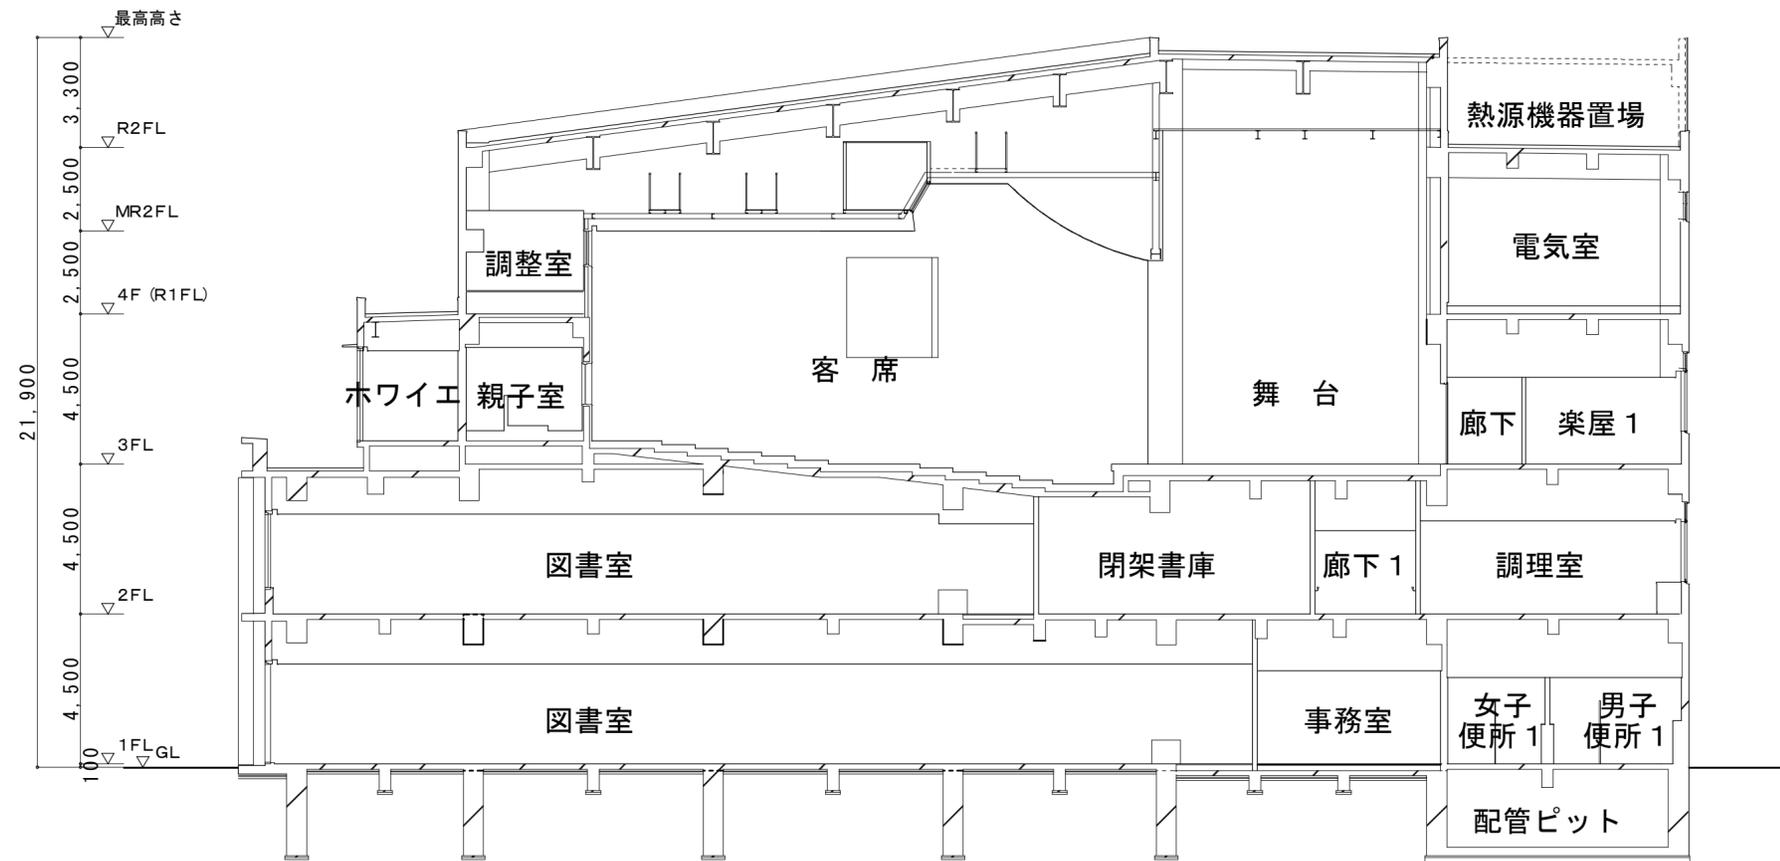

A~A 断面図

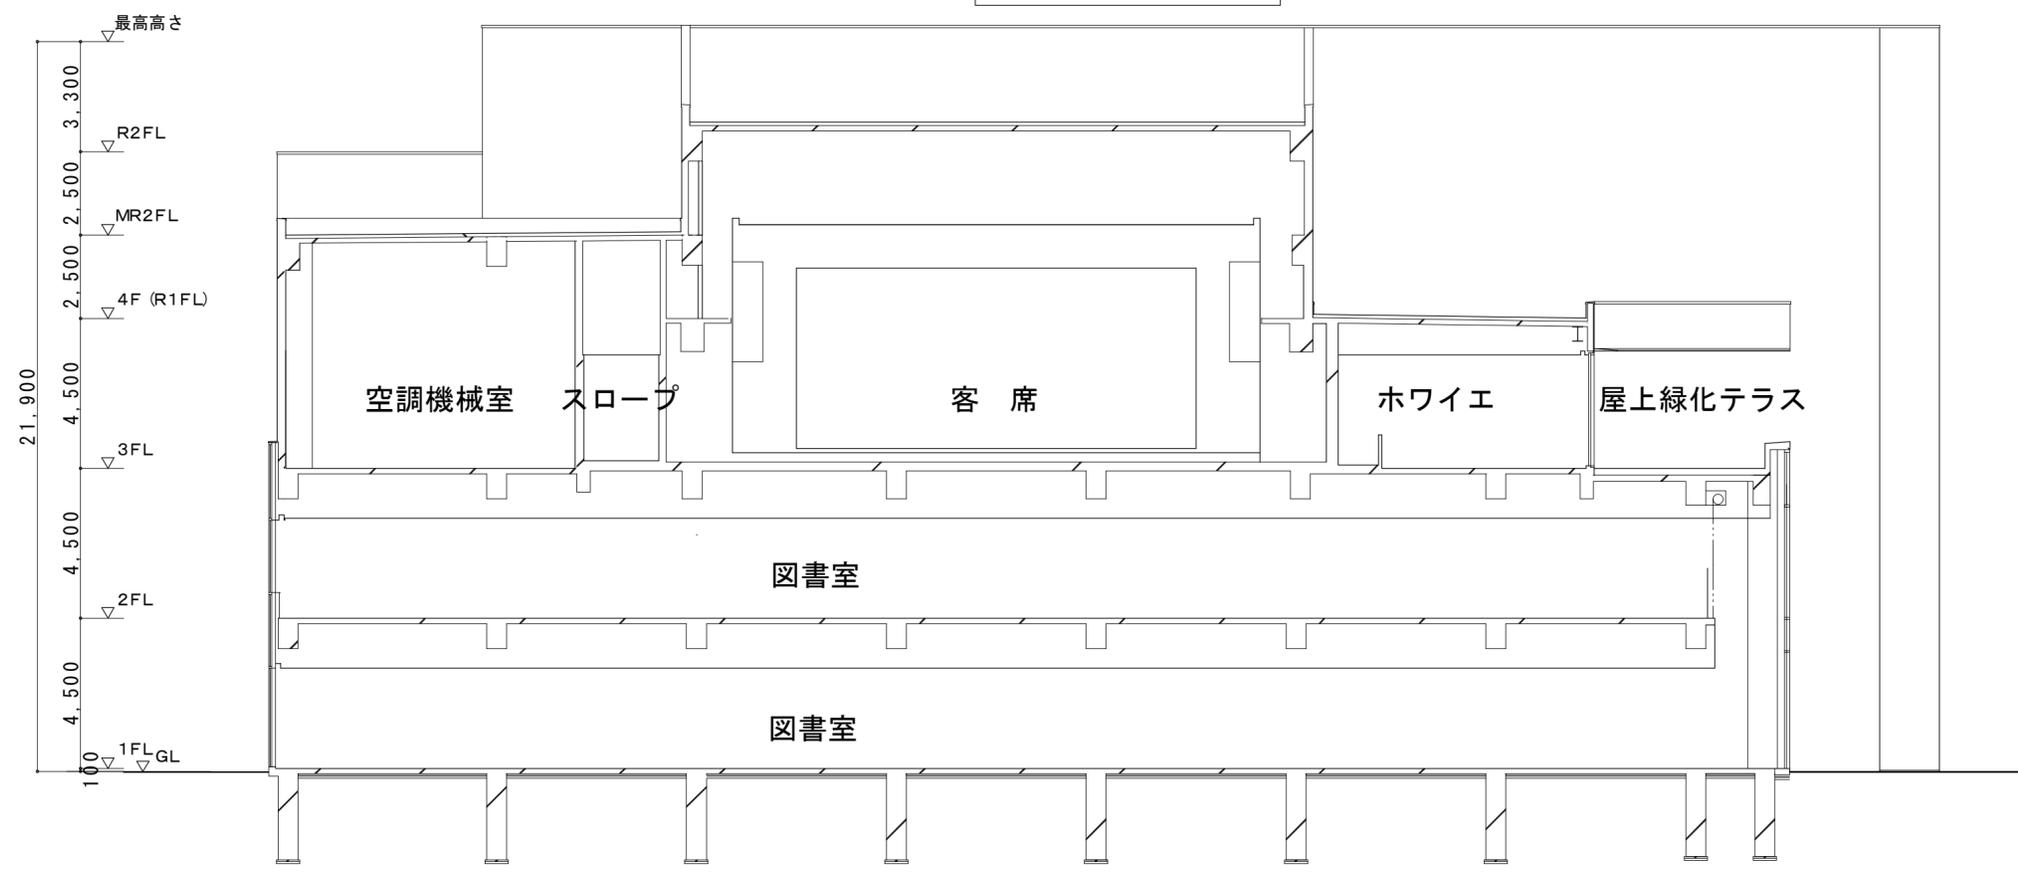

B~B 断面図