



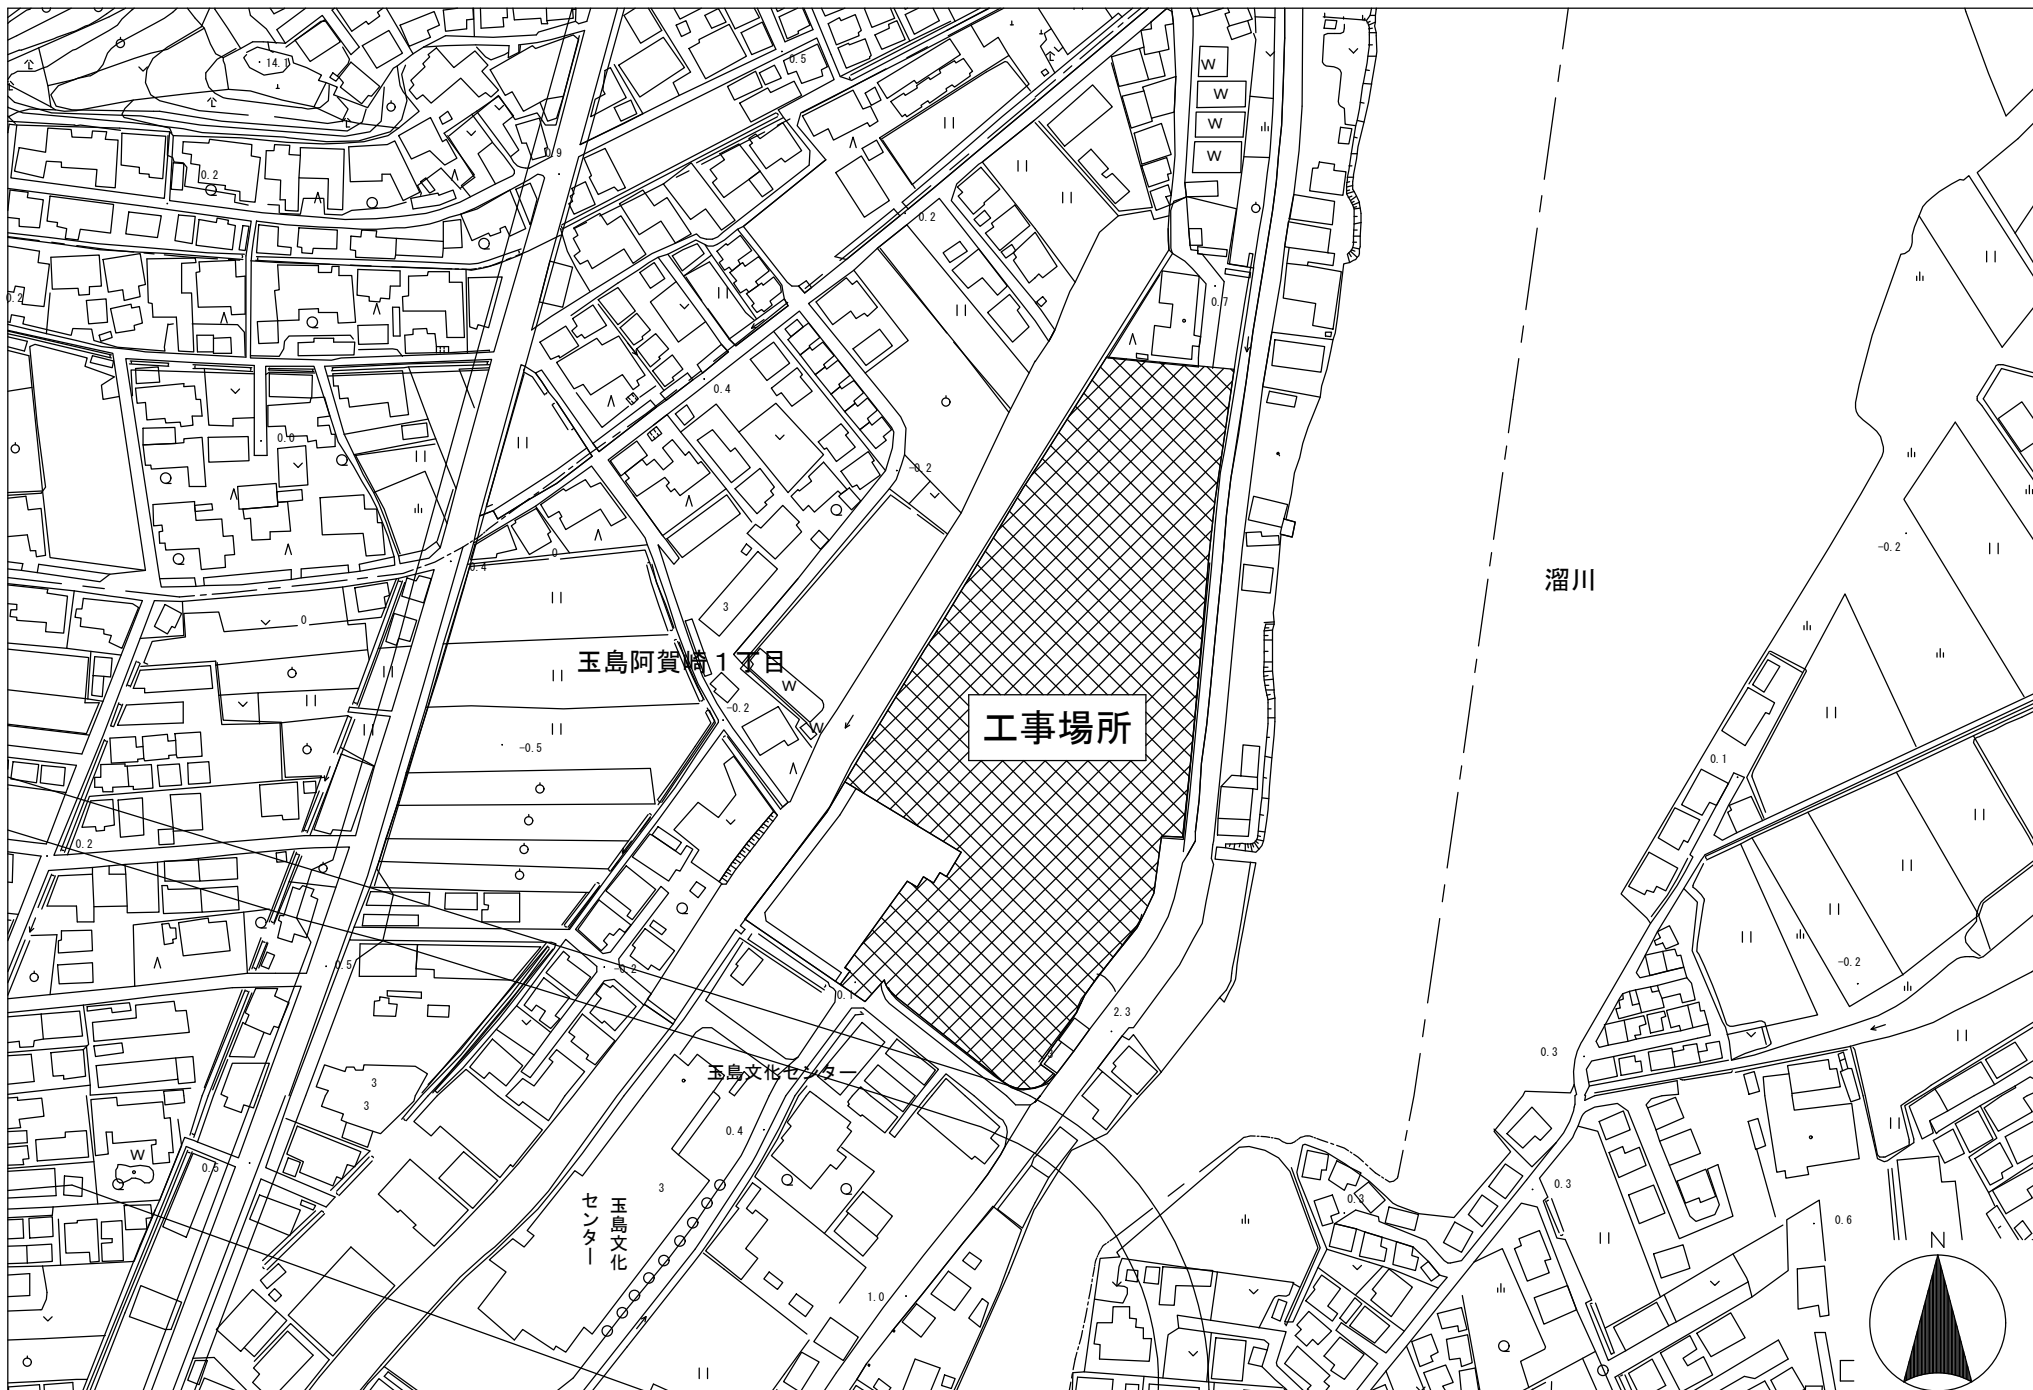


付近見取図 S=1:2,500

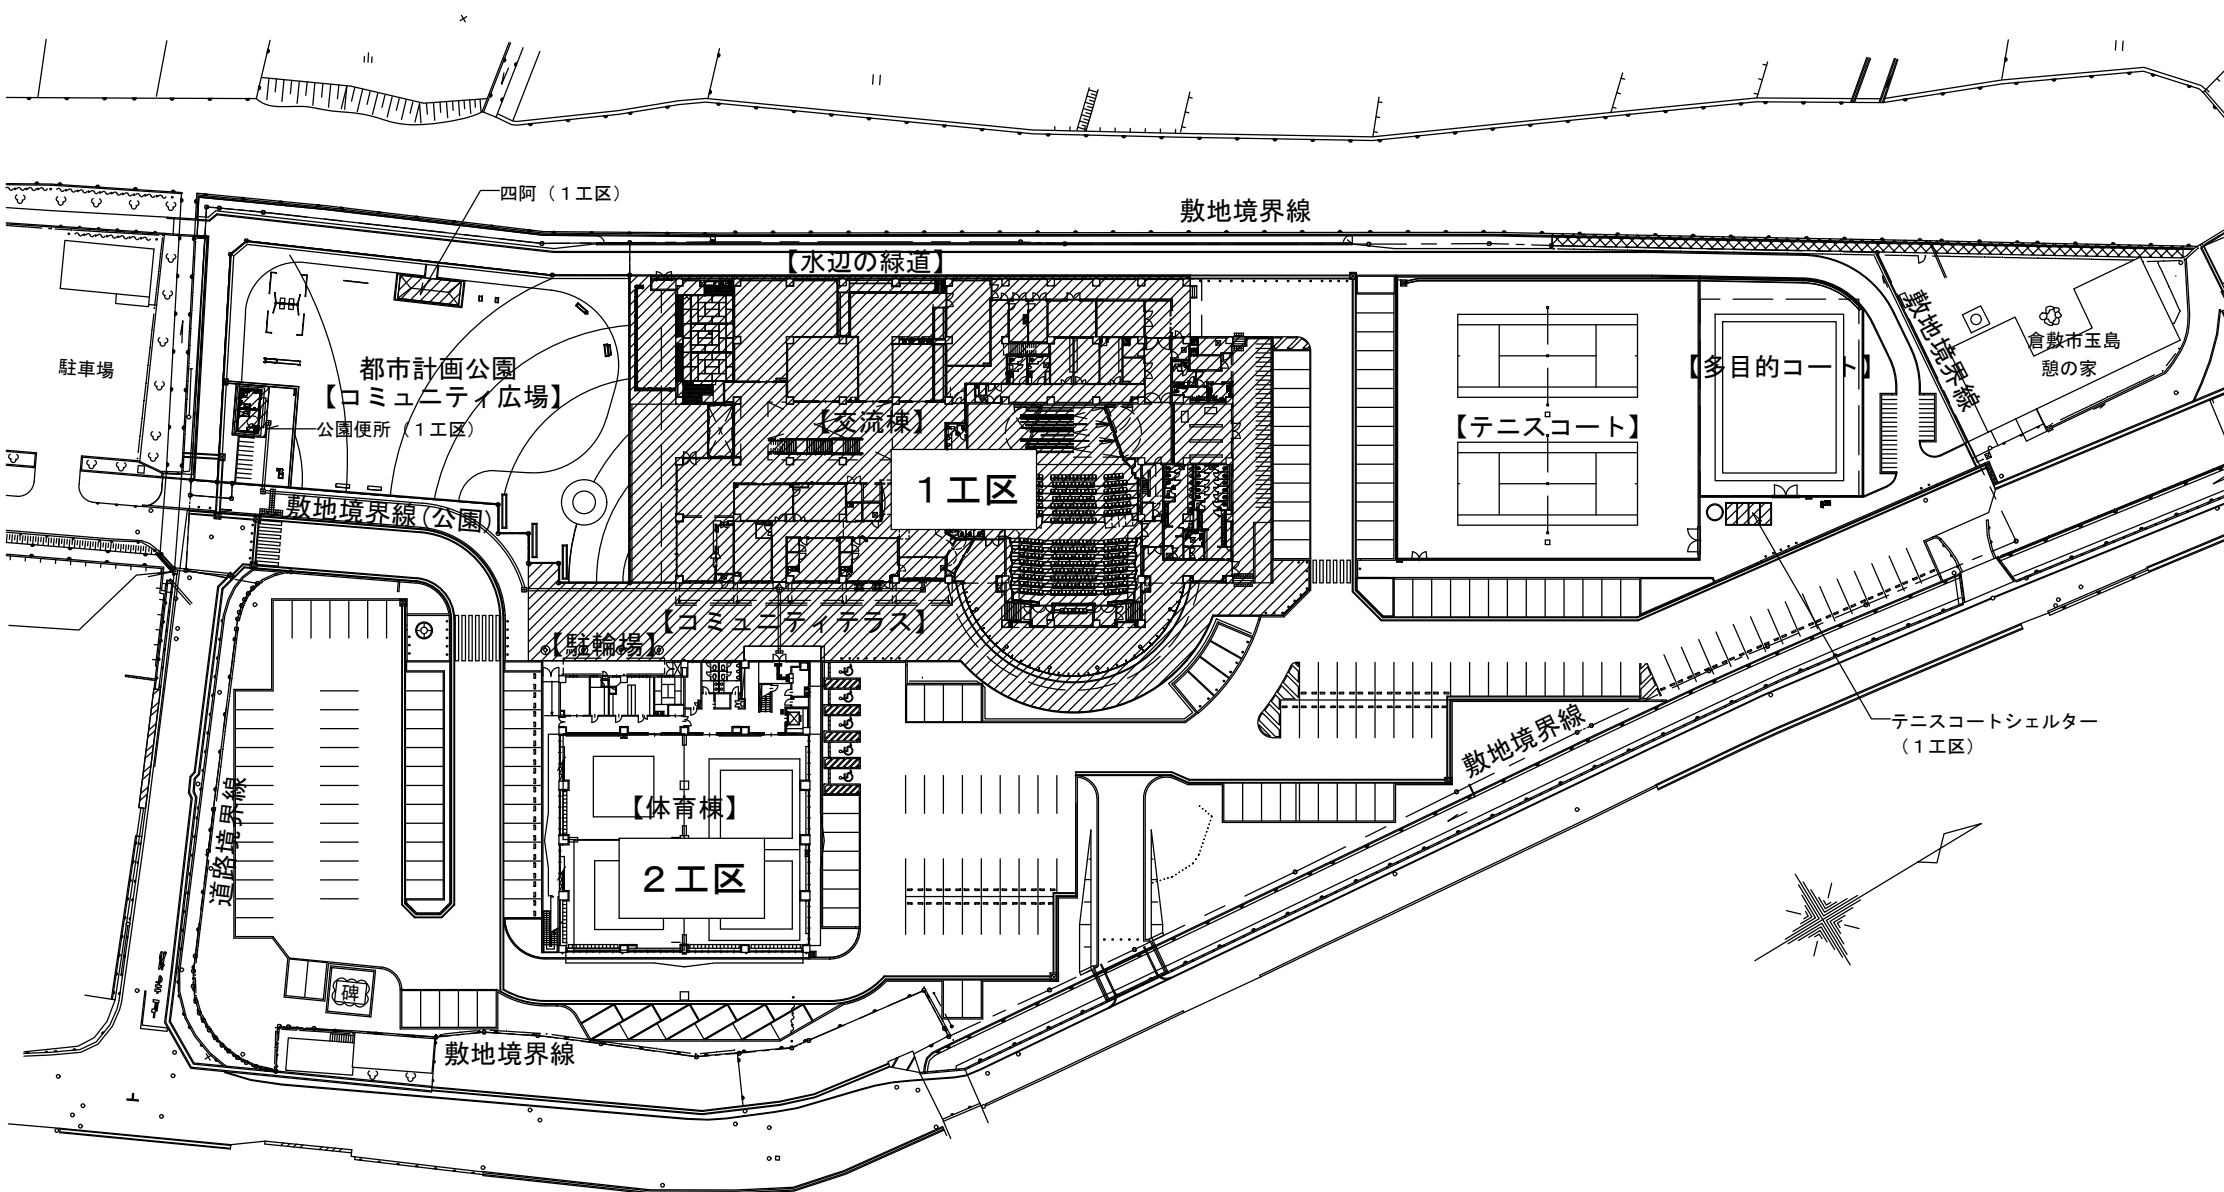


配置図


S=1:1,000

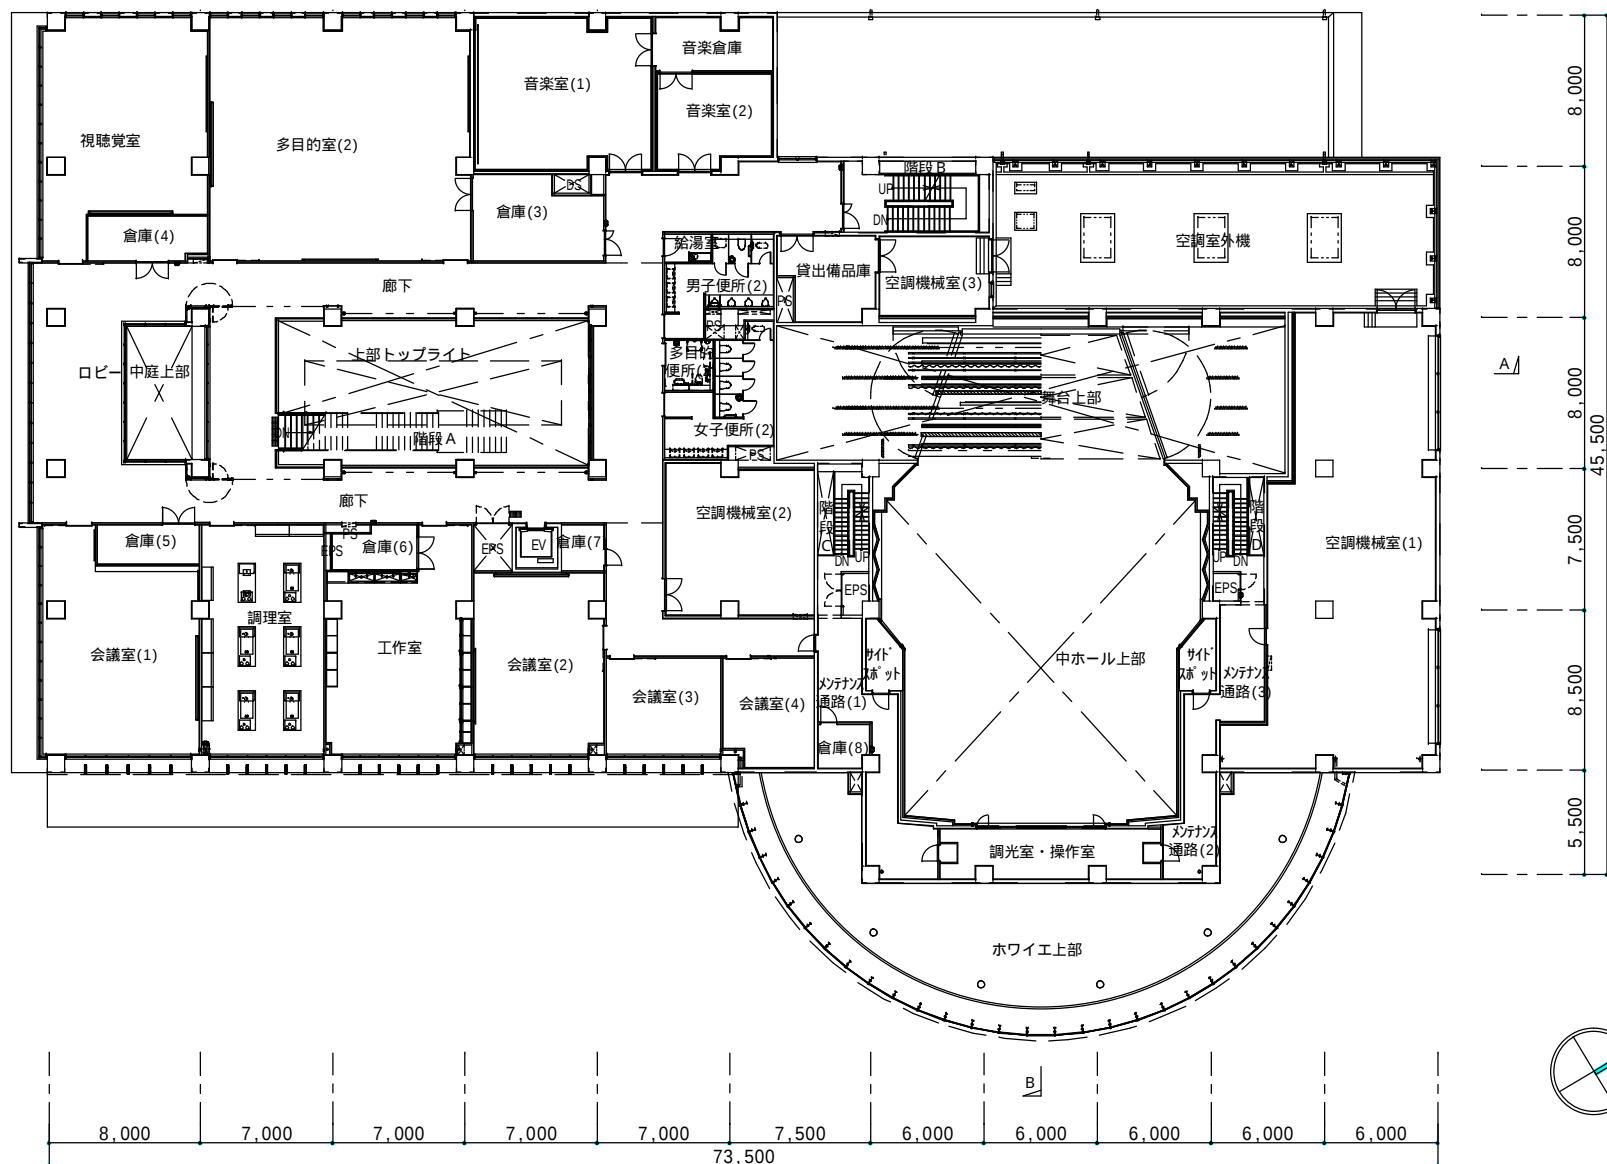

2 階平面図

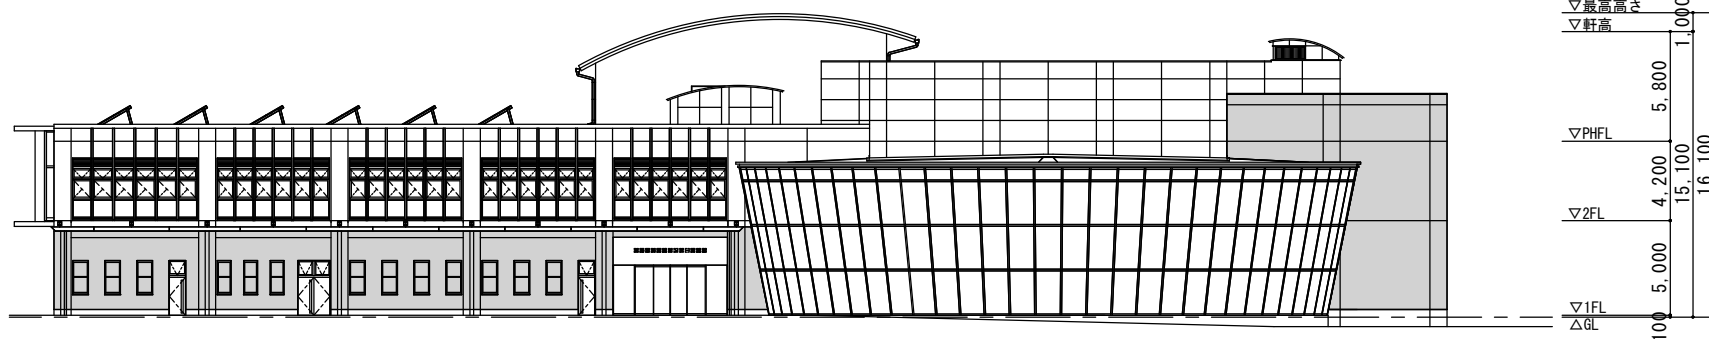


東立面図

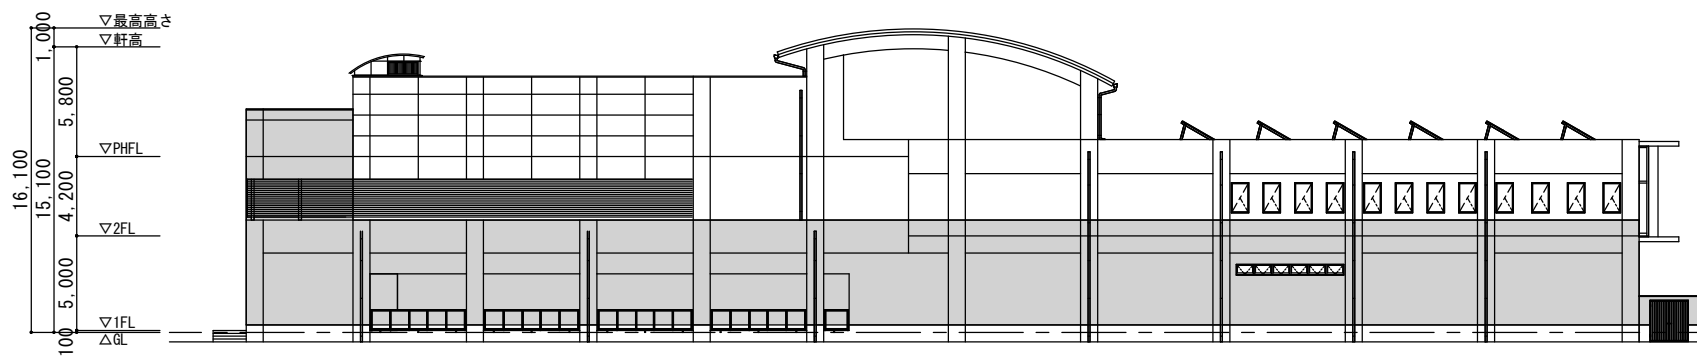


西立面図

立面図（１）

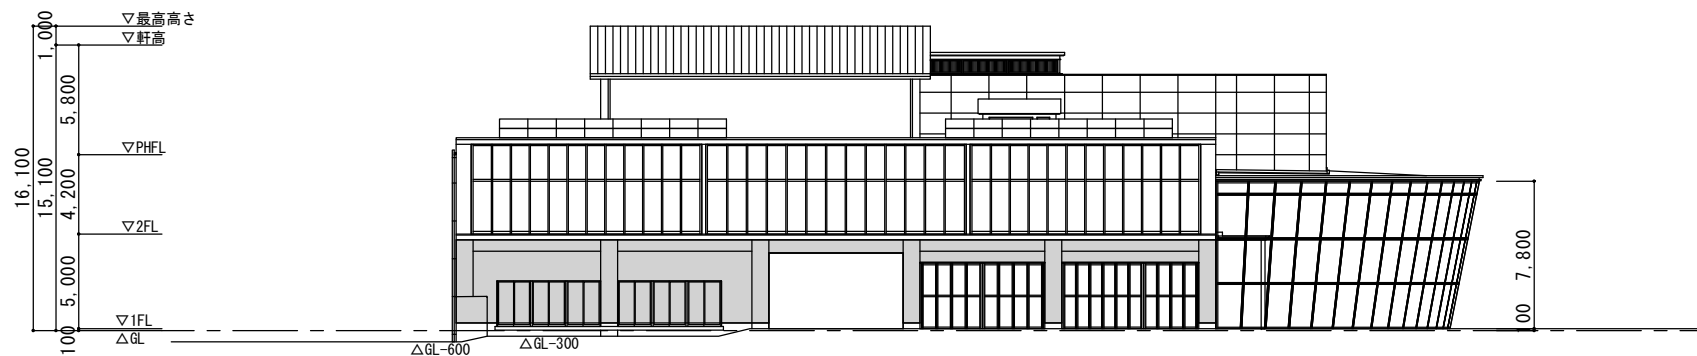


南立面图

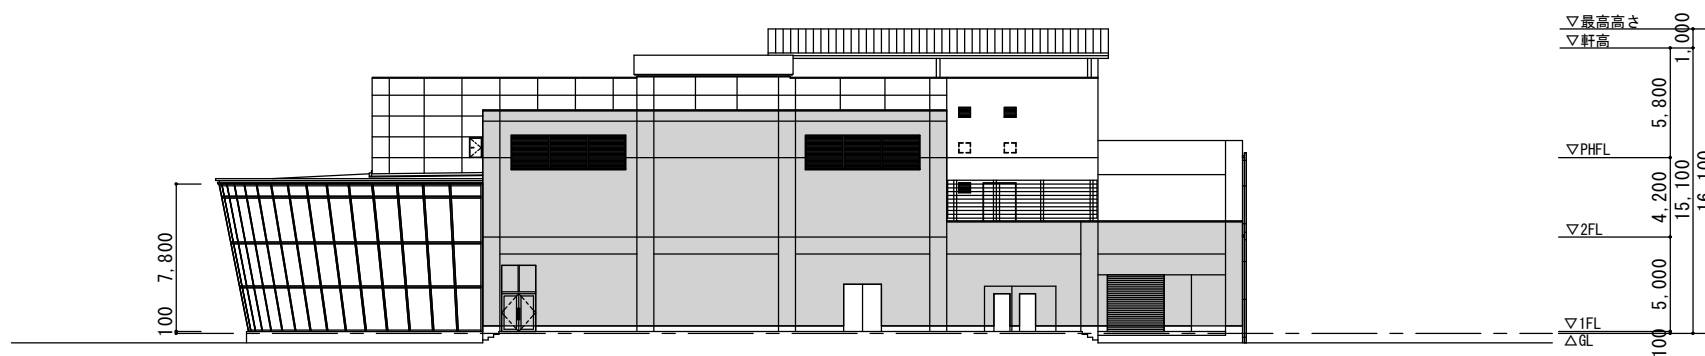


北立面图

立面图 (2)

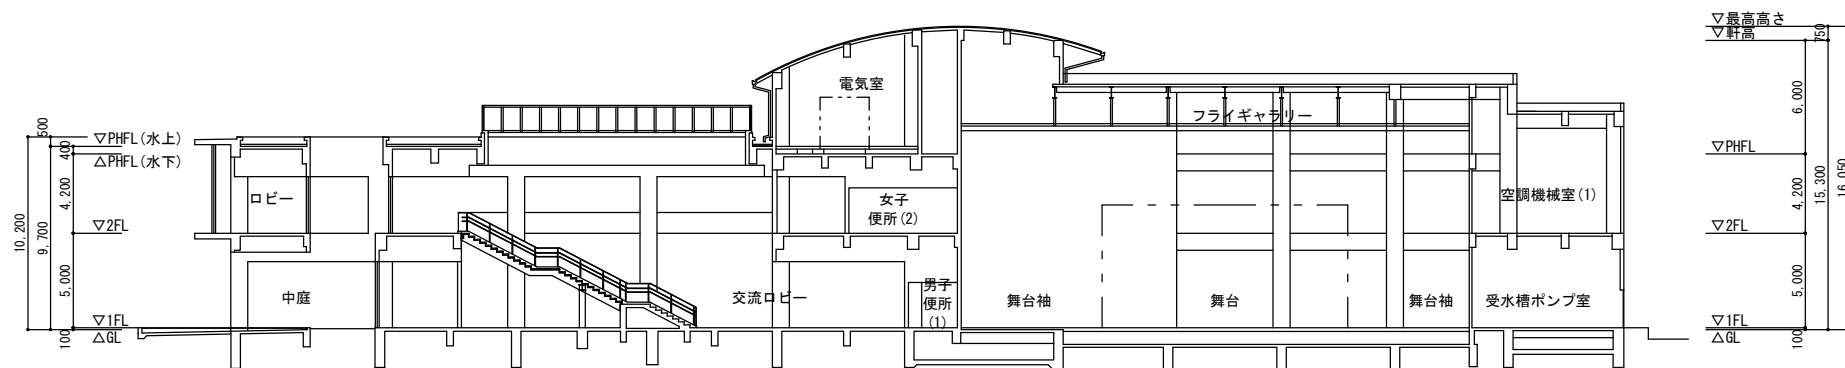

A-A断面図

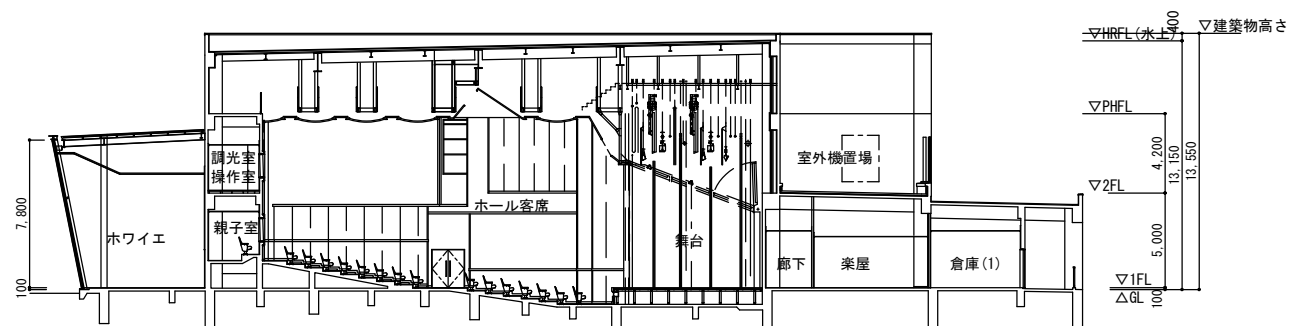

B-B断面図

断面図