


# 資料3 地形測量図

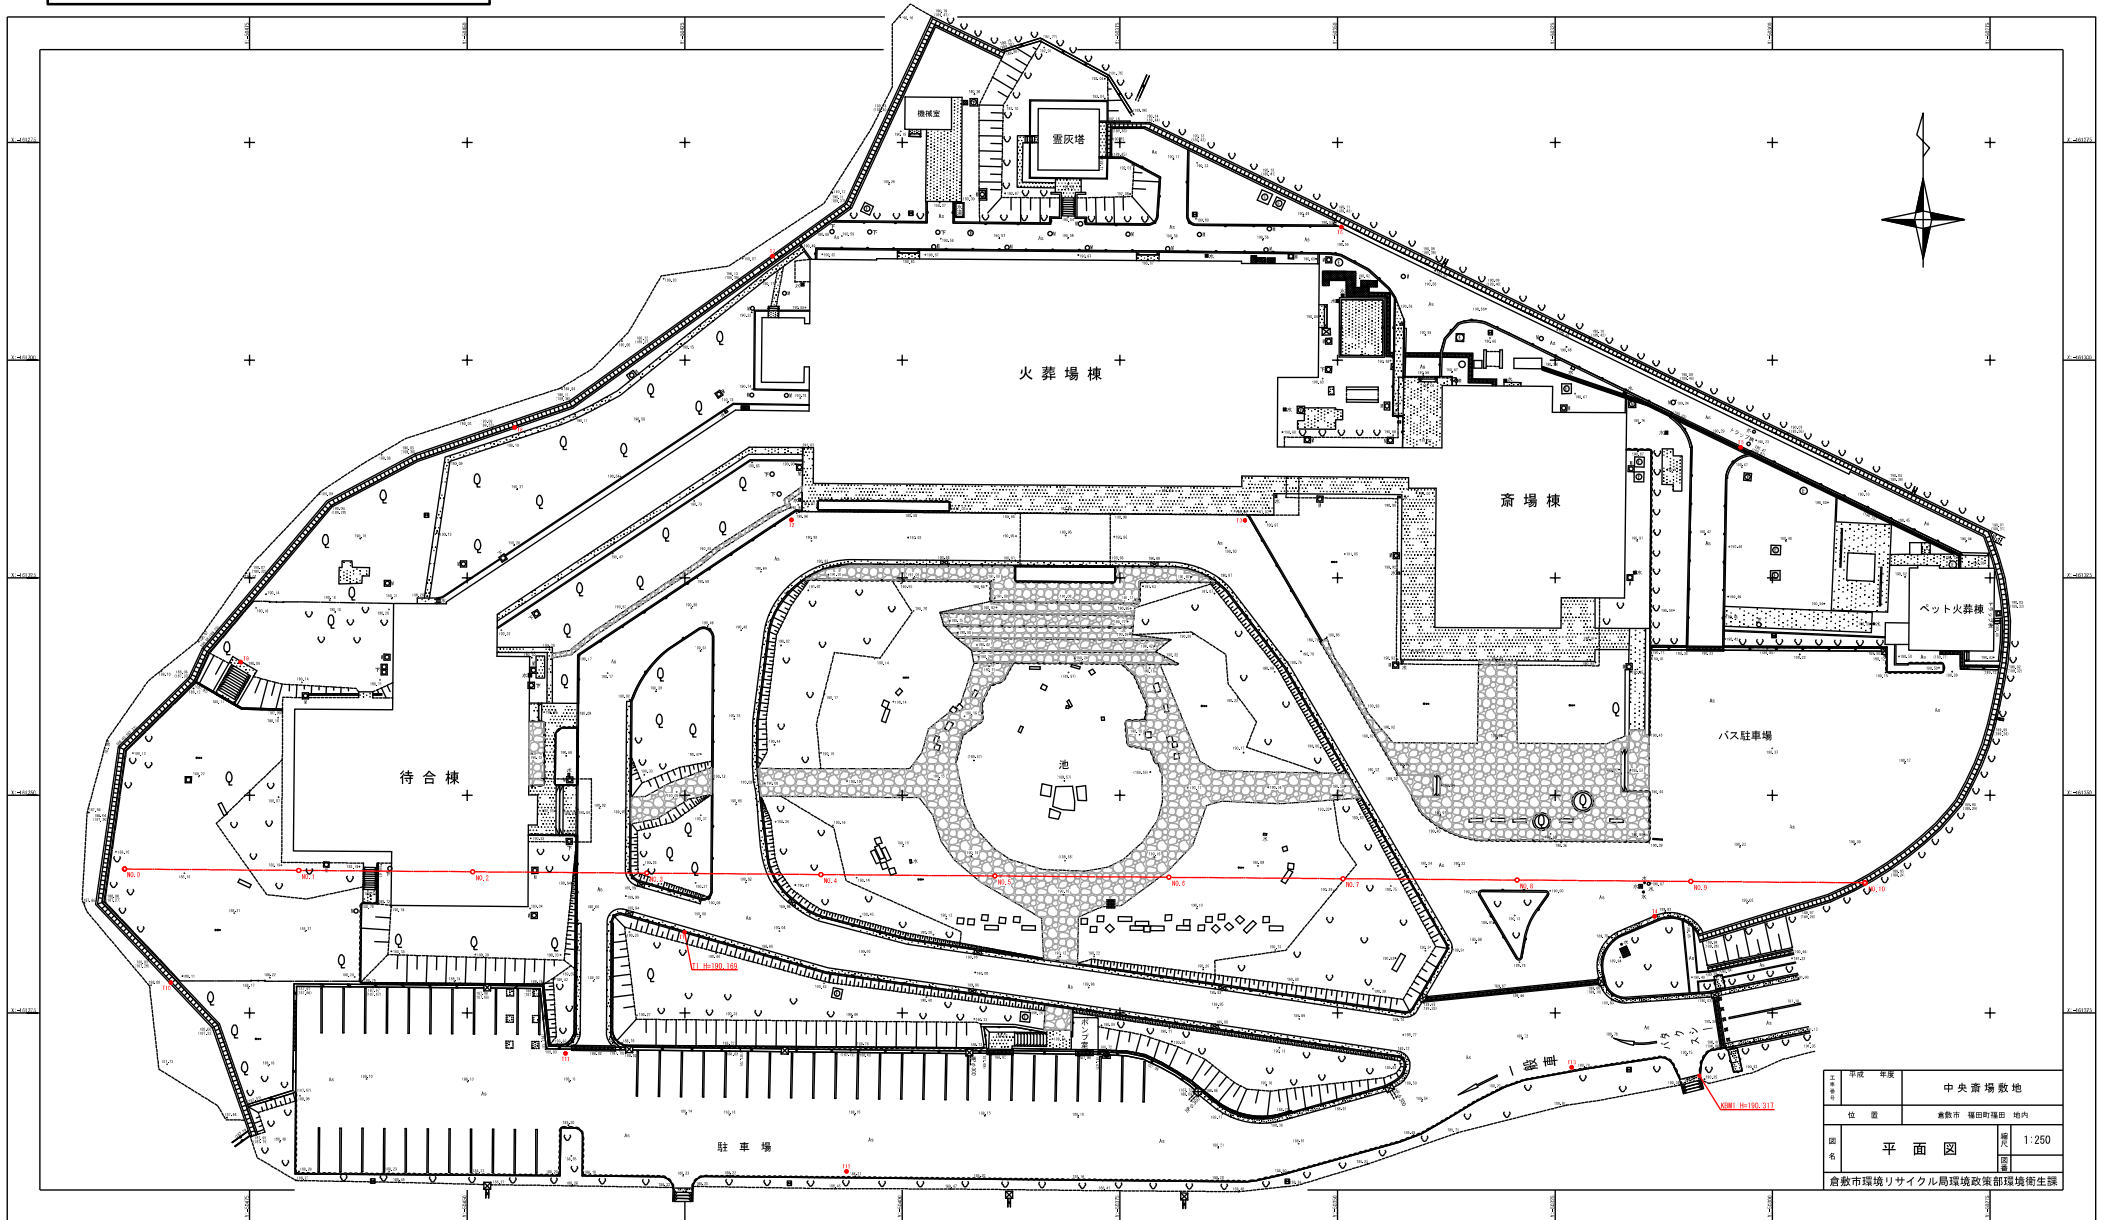


H31. 1. 21作成 株式会社 畑田設計事務所






NO. 2  
 GH=180.00  
 FH=180.00  
 B=20.00

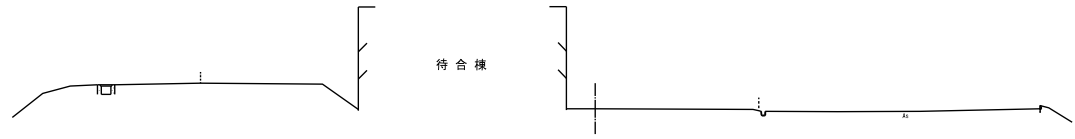




NO. 1  
 GH=180.20  
 FH=180.00  
 B=20.00

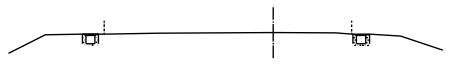

NO. 0  
 GH=180.16  
 FH=

( NO. 0 ~ NO. 2 )




工事種別	平成 年度	中央斎場敷地	
位置	倉敷市 福田町福田 地内		
図名	横断面図		縮尺 1:200
			図号
倉敷市環境リサイクル局環境政策創環境衛生課			
101、1、21作成 株式会社 原源設計事務所			

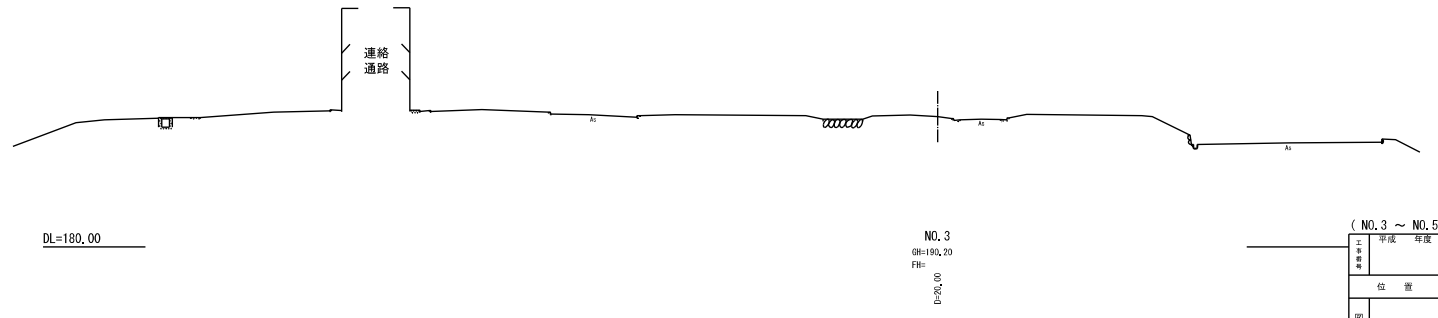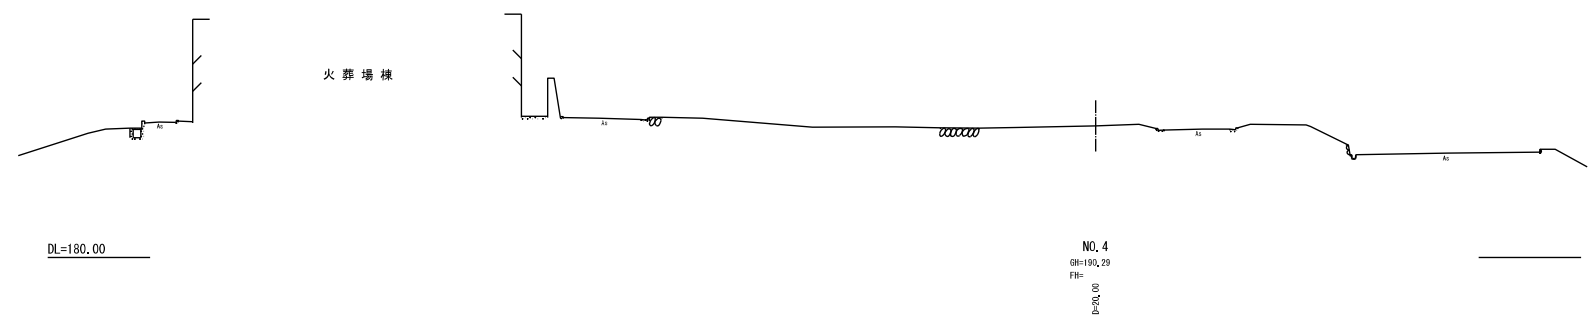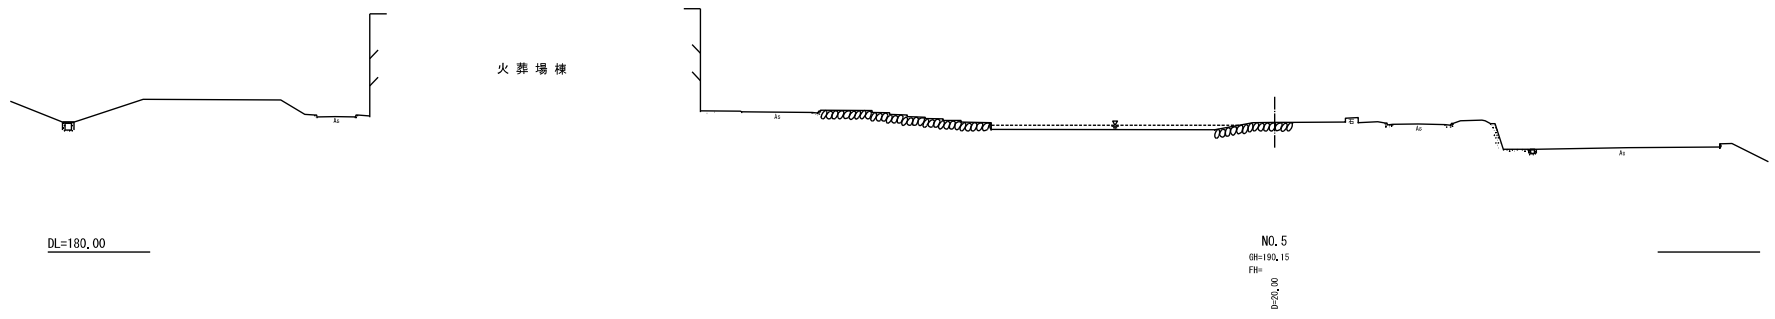

( NO. 3 ~ NO. 5 )

工事 番号	平成 年度	中央斎場敷地	
	位置	倉敷市 福田町福田 地内	
図名	横断面図		縮尺 1:200
			図章


倉敷市環境リサイクル局環境政策部環境衛生課  
101、1、21作成 株式会社 原源設計事務所

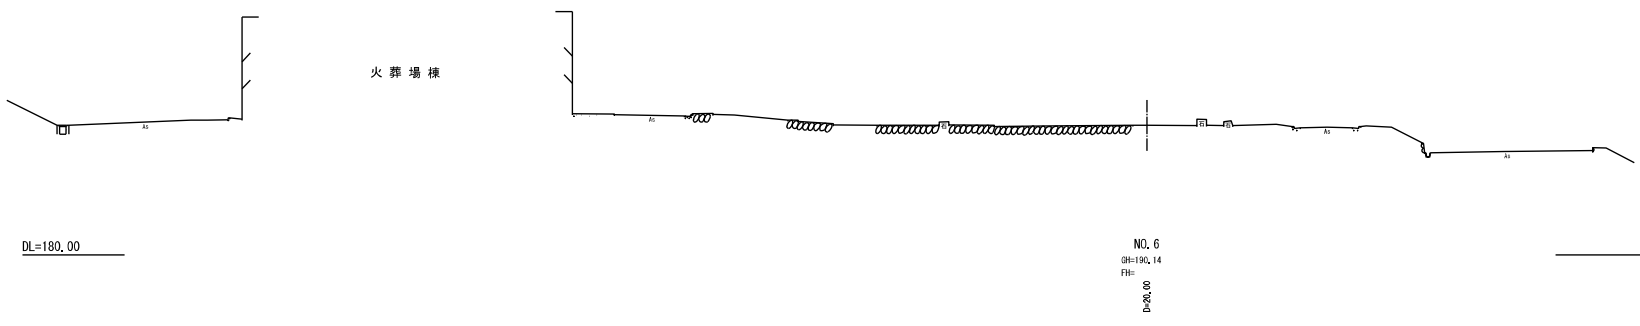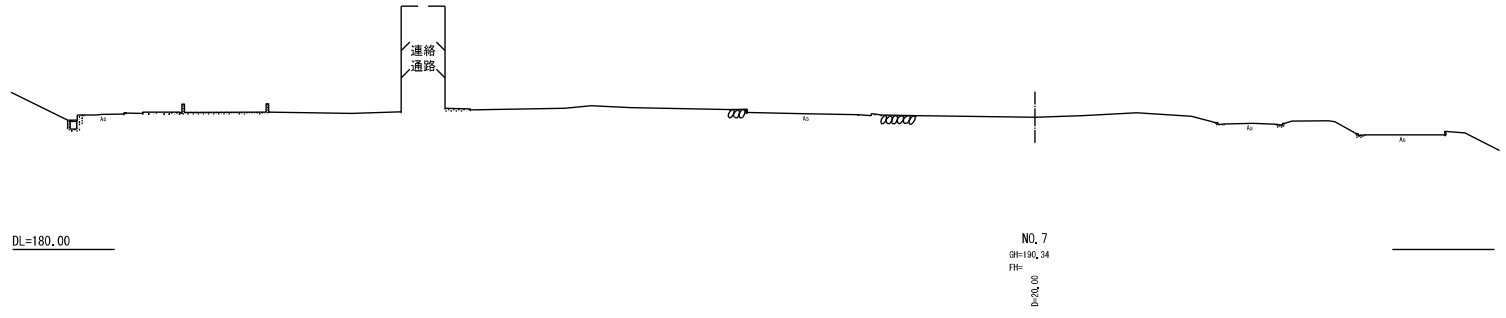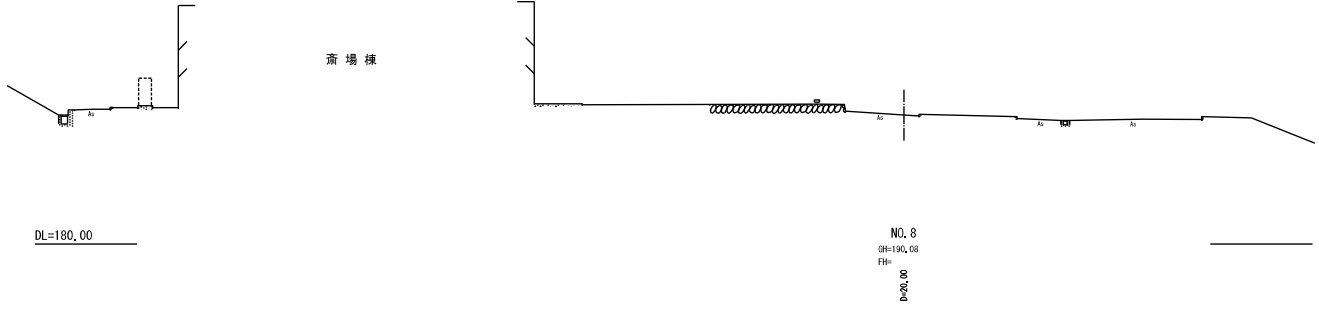

( NO. 6 ~ NO. 8 )


工事種別	平成 年度	中央斎場敷地	
位置	倉敷市 福田町福田 地内		
図名	横断面図		縮尺 1:200
			図番

倉敷市環境リサイクル局環境政策部環境衛生課  
101、1.21作成 株式会社 原源建築設計事務所

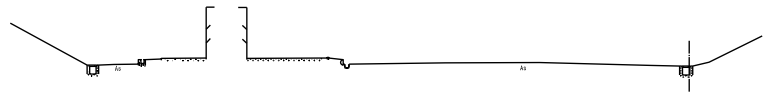

DL=180.00

NO. 10  
 GH=189.96  
 FH=180.00  
 D=2.00

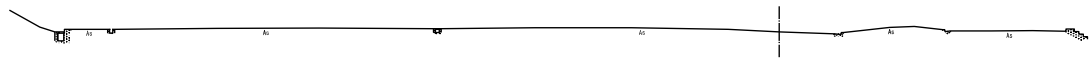

DL=180.00

NO. 9  
 GH=190.11  
 FH=180.00  
 D=2.00

( NO. 9 ~ NO. 10 )

工事 番号	平成	年度	中央斎場敷地	
			位置	倉敷市 福田町福田 地内
図 名	横断面図			縮尺 1:200
	倉敷市環境リサイクル局環境政策創環境衛生課			

101、1、21作成 株式会社 原源設計事務所