






# 資料3 地形測量図

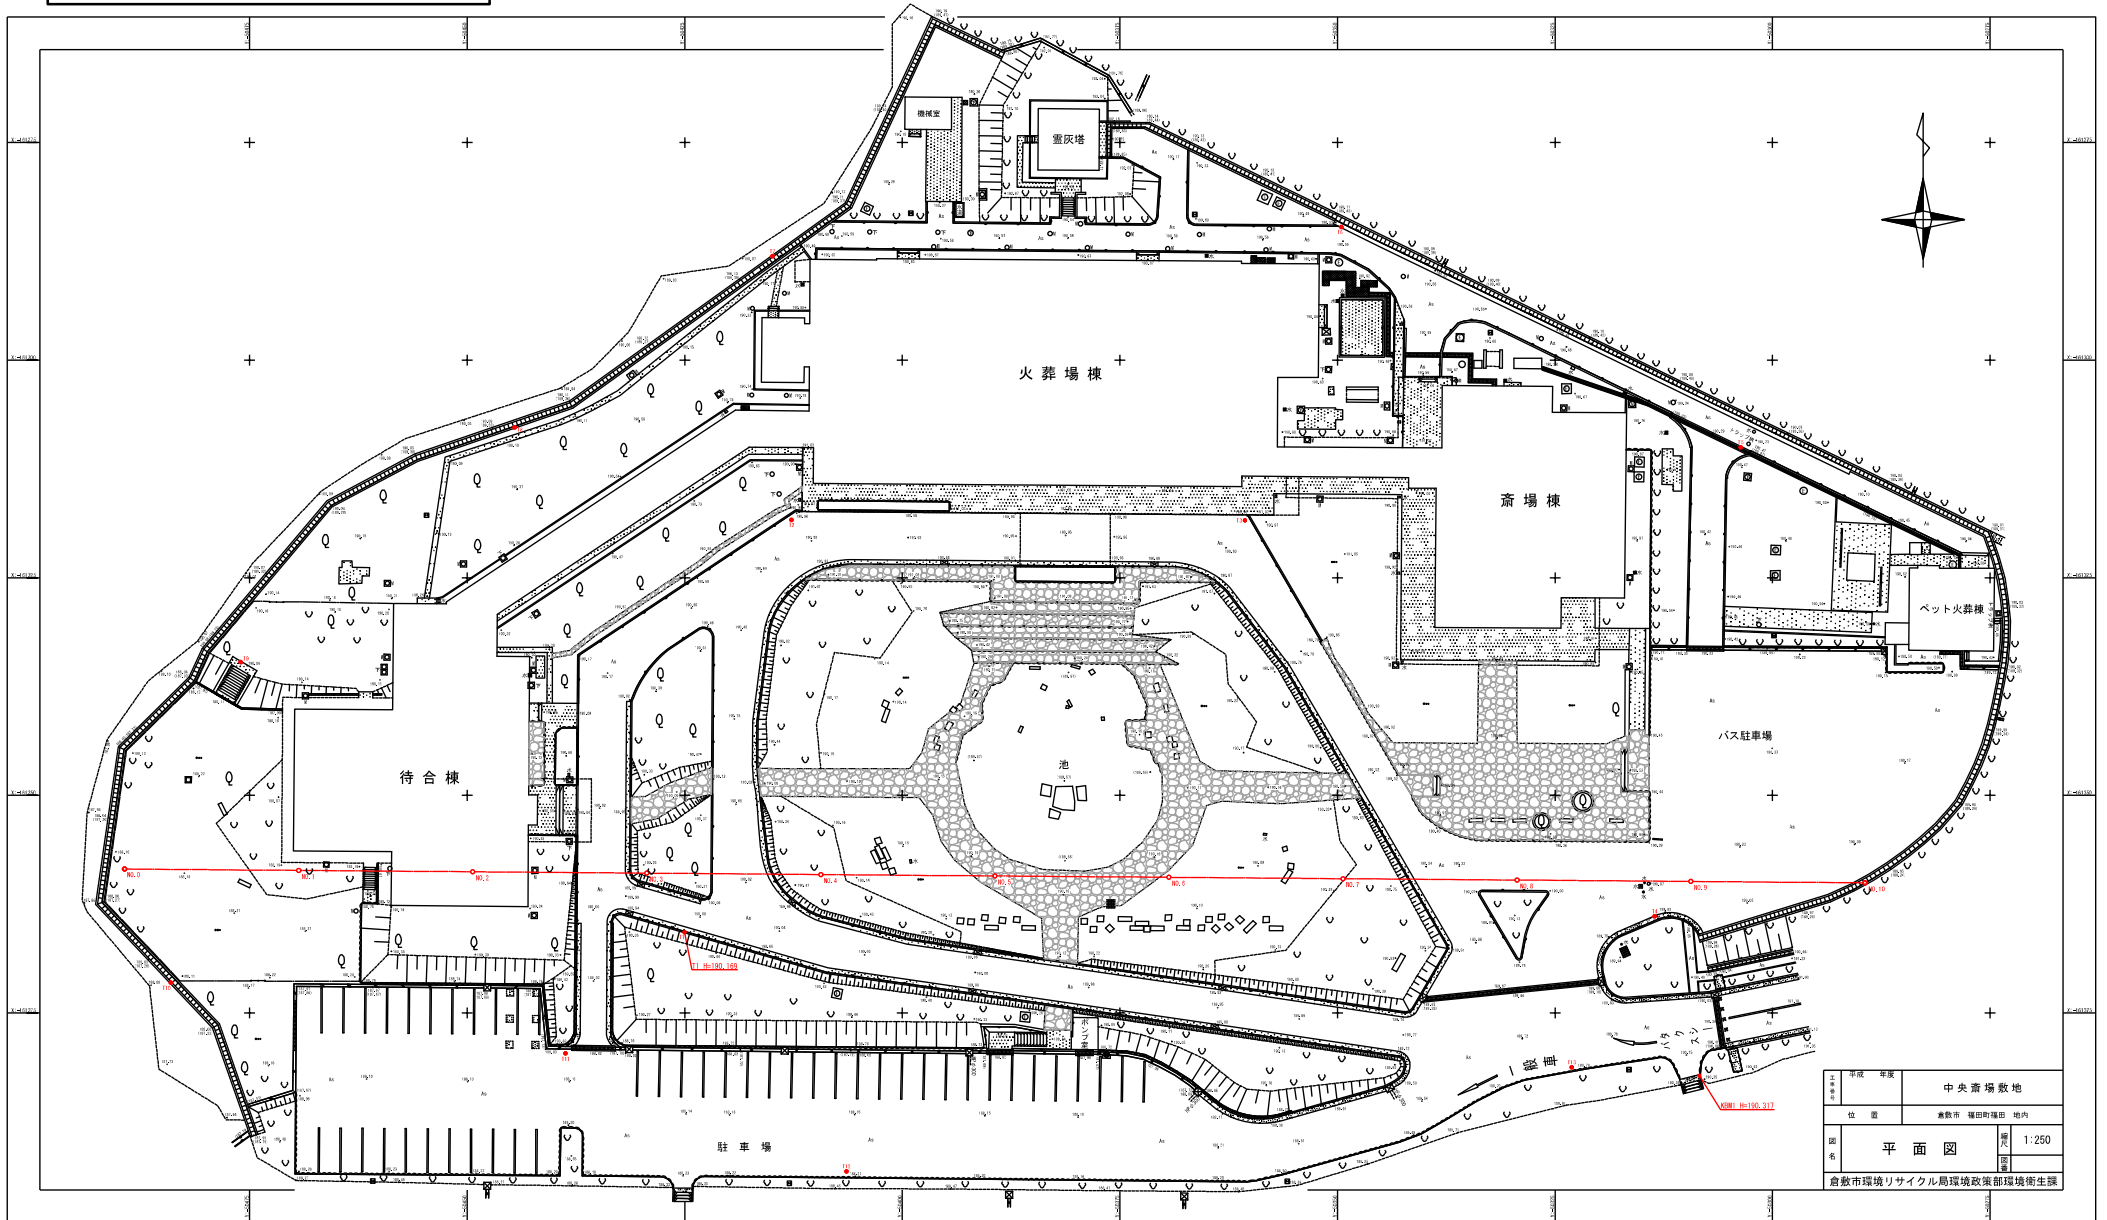

H31. 1. 21作成 株式会社 畑田設計事務所



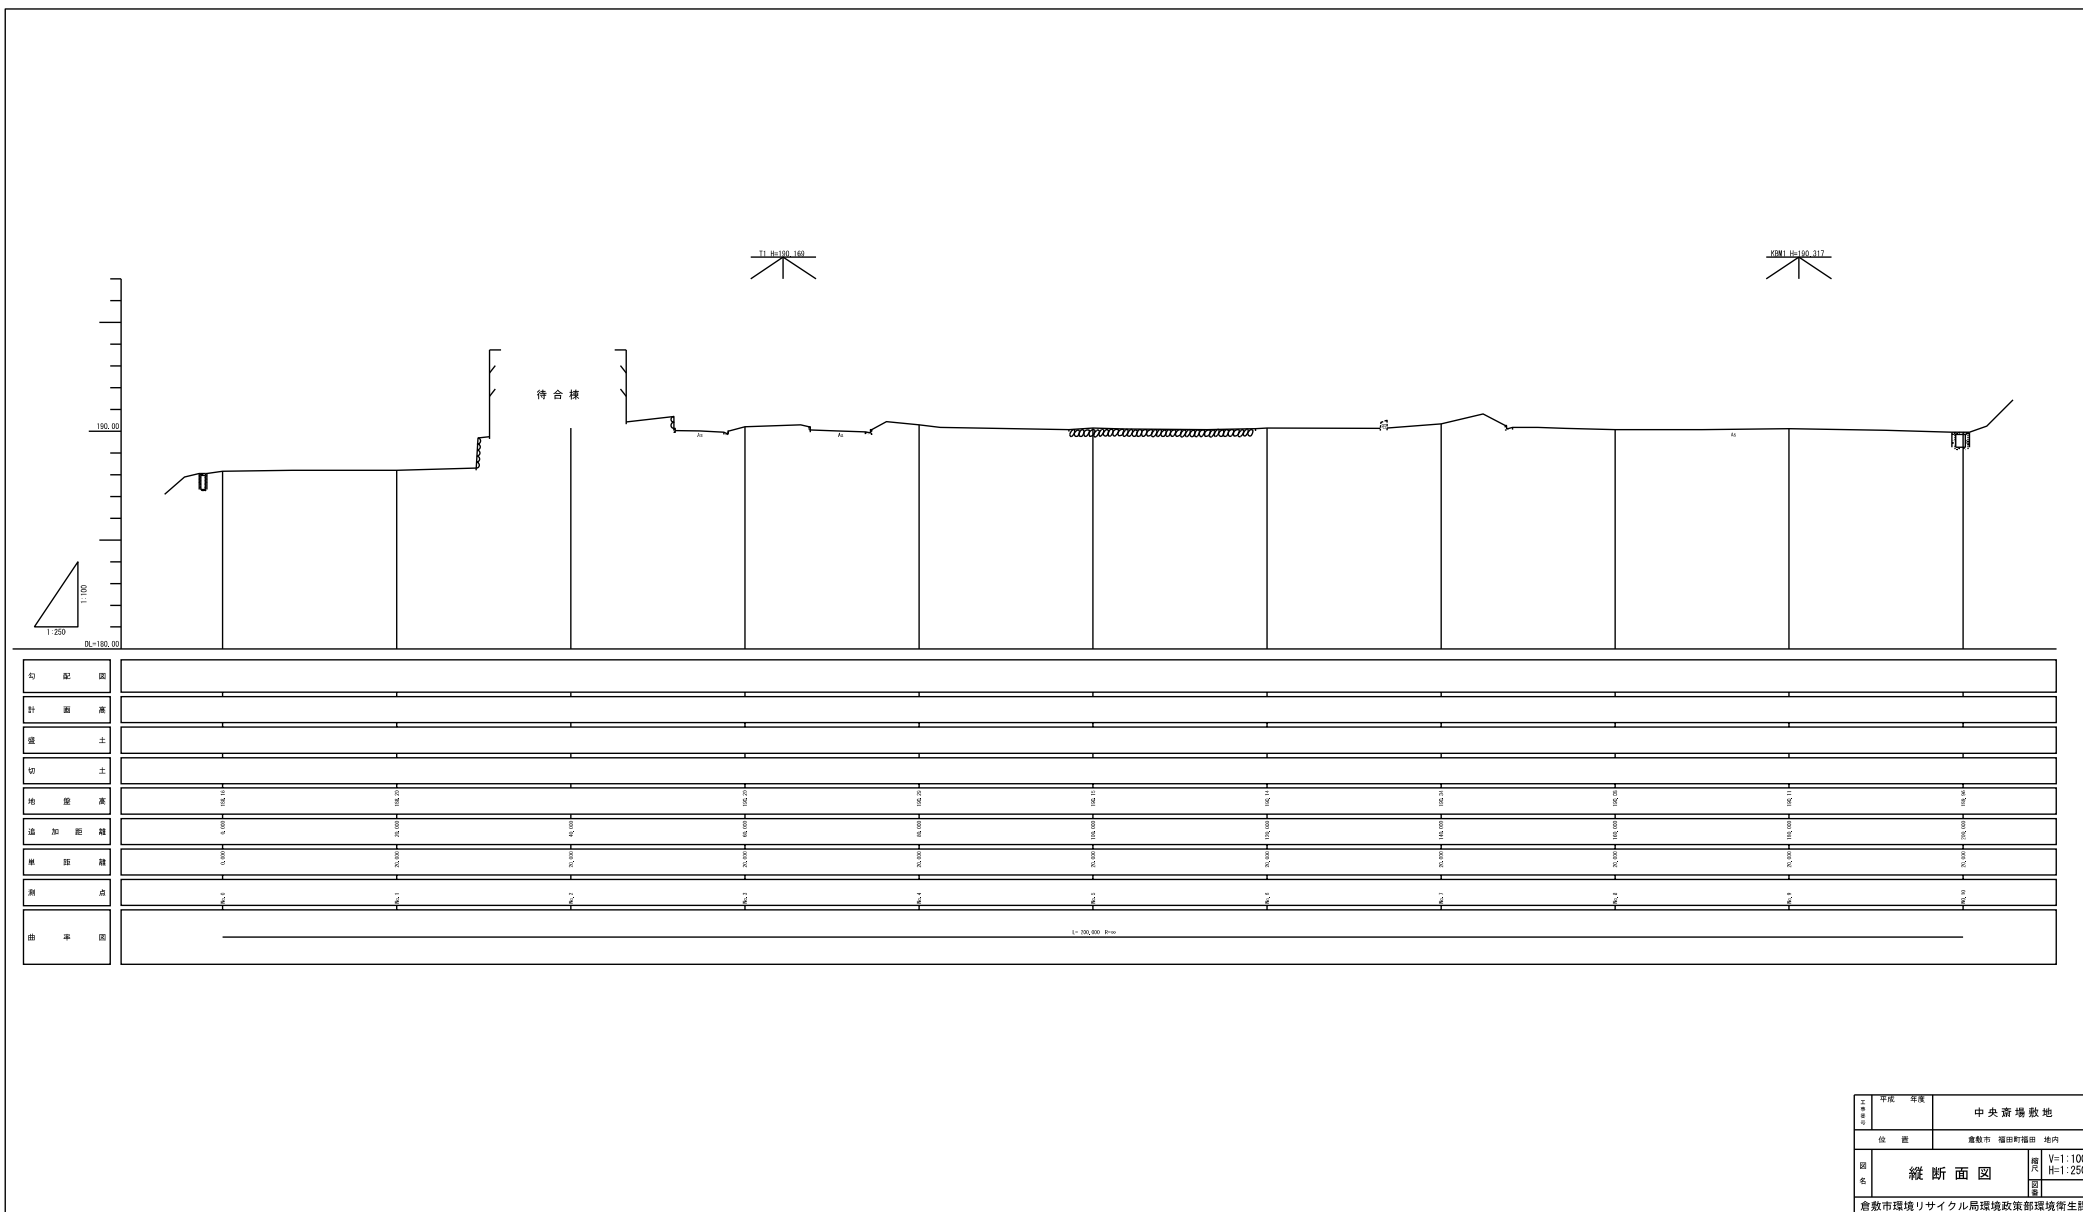


工種	平面	断面	中央斎場敷地
位置	豊敷市 福田町福田 地内		
図名	縦断面図		縮尺 V=1:100 H=1:250
豊敷市環境リサイクル局環境政策部環境衛生課			
設計 1.21作成 株式会社 畑田設計事務所			

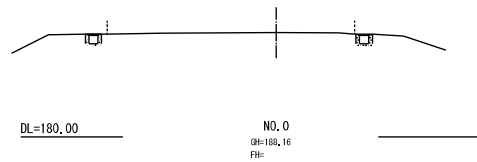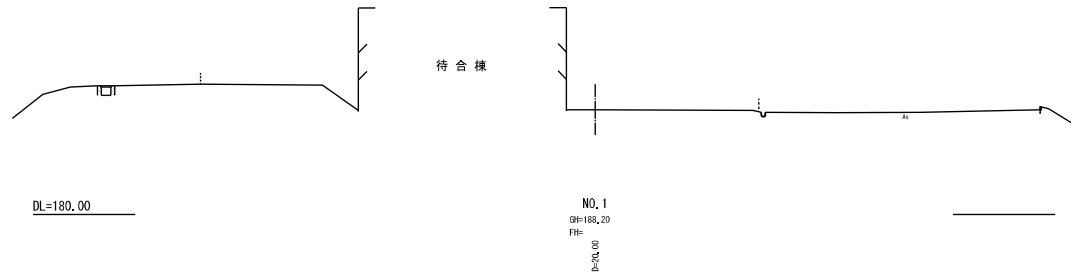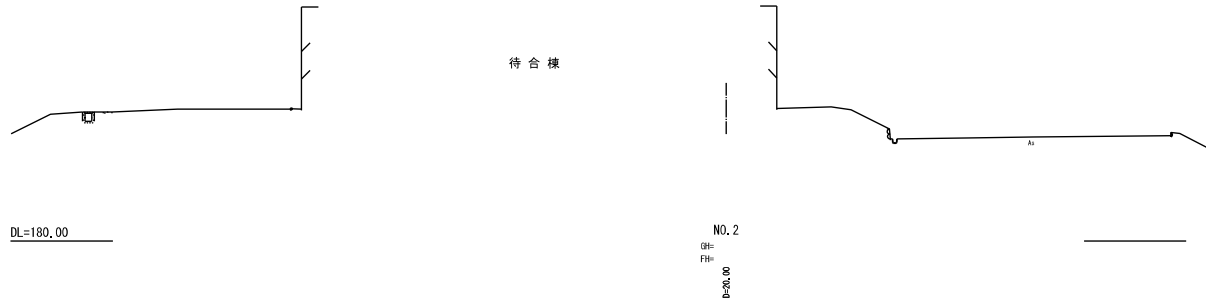

( NO. 0 ~ NO. 2 )




工事種別	平成	年度	中央斎場敷地		
位置	倉敷市 福田町福田 地内				
図名	横断面図			縮尺	1:200
				図号	
倉敷市環境リサイクル局環境政策創環境衛生課					
101、1、21作成 株式会社 原源設計事務所					

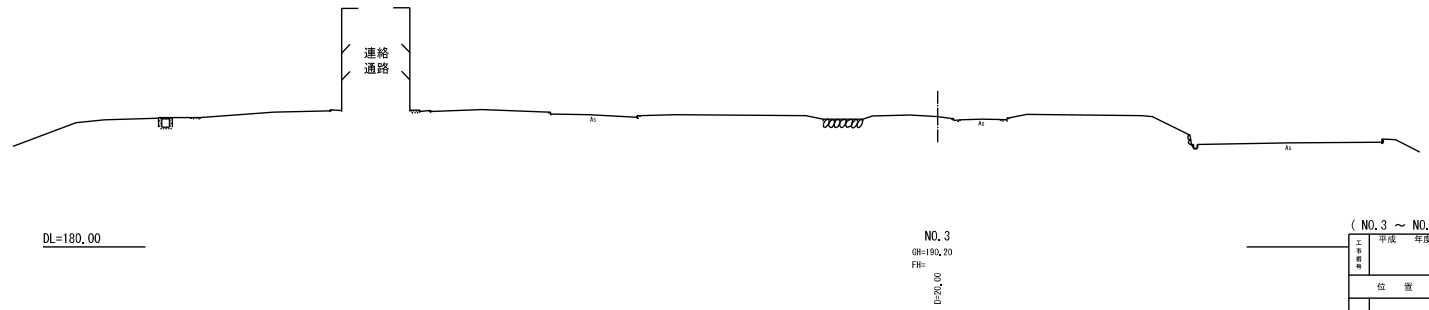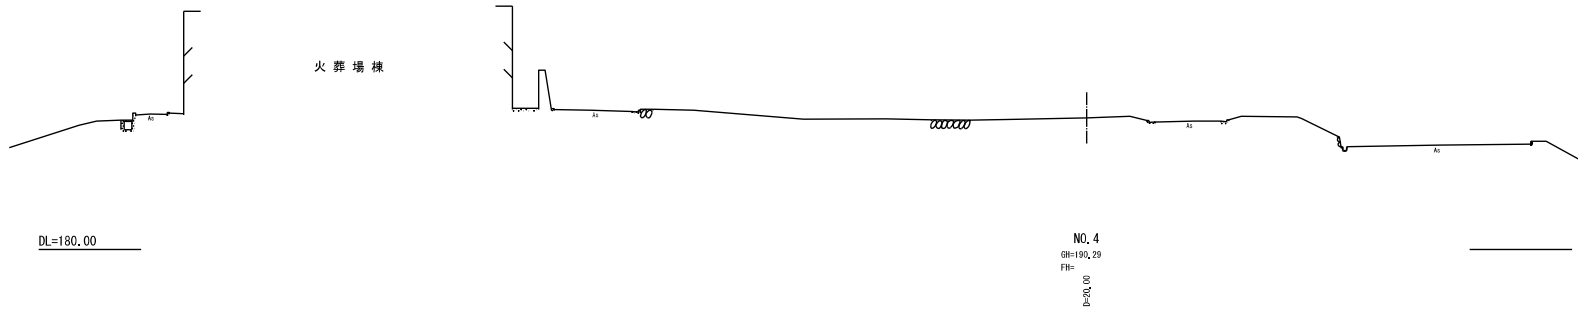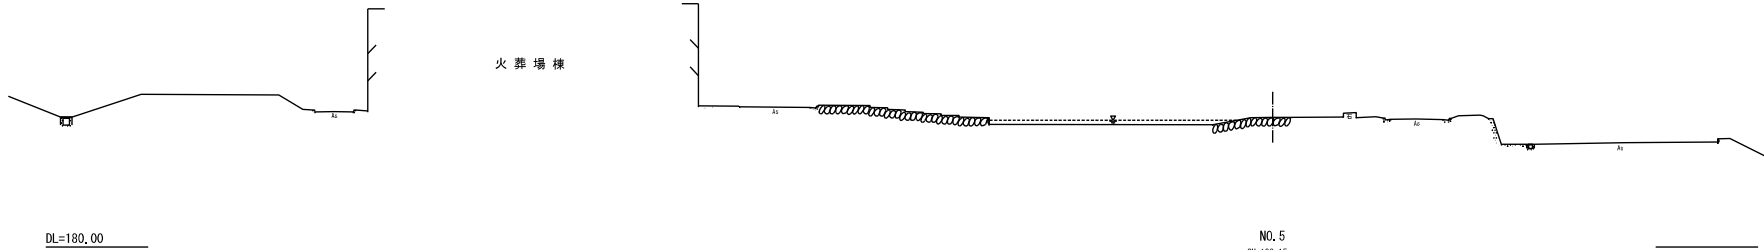

( NO. 3 ~ NO. 5 )


工事 番号	平成 年度	中央斎場敷地	
	位置	倉敷市 福田町福田 地内	
図名	横断面図		縮尺 1:200
			図章

倉敷市環境リサイクル局環境政策部環境衛生課  
 101、1、21作成 株式会社 原源建築設計事務所

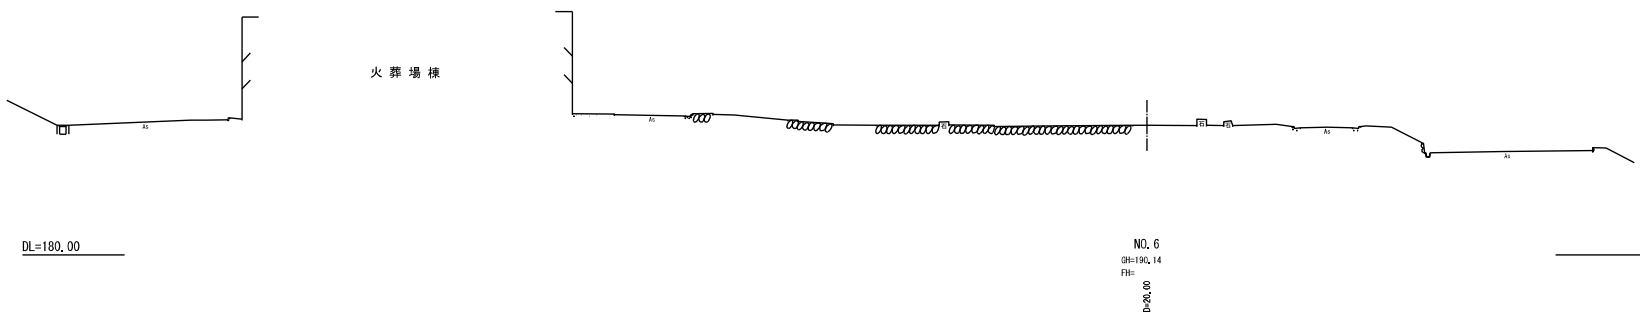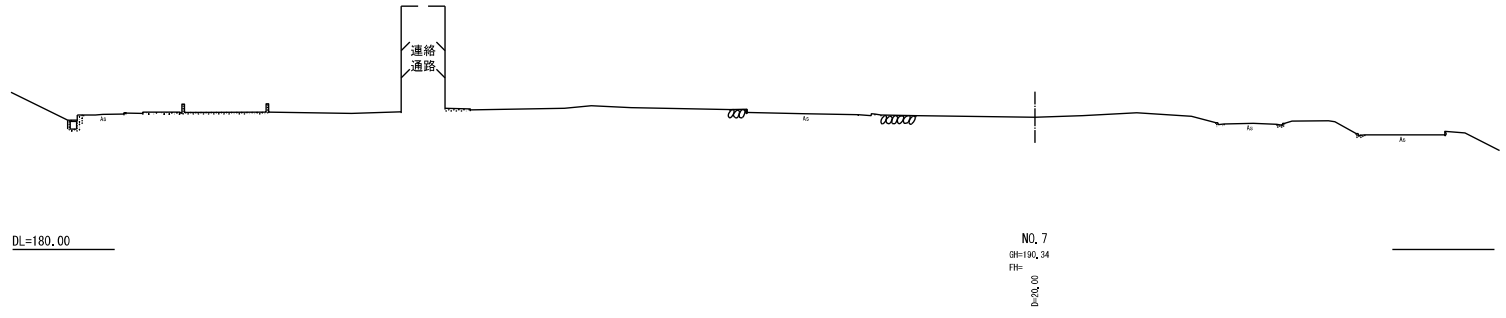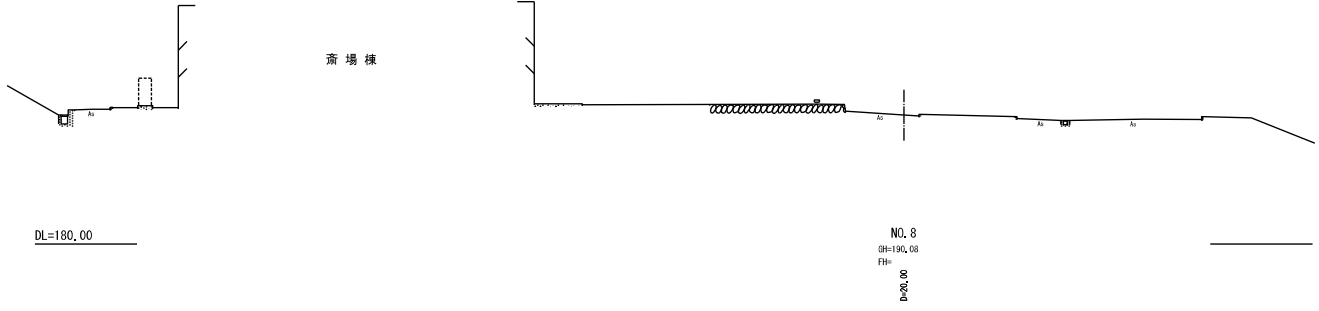


( NO. 6 ~ NO. 8 )

工事種別	平成 年度	中央斎場敷地	
位置	倉敷市 福田町福田 地内		
図名	横断面図		縮尺 1:200
			図号
倉敷市環境リサイクル局環境政策部環境衛生課			
101、1、21作成 株式会社 原源建築設計事務所			

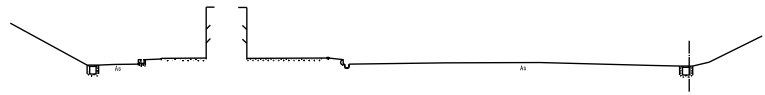

DL=180.00

NO. 10  
 GH=189.96  
 FH=180.00  
 D=20.00

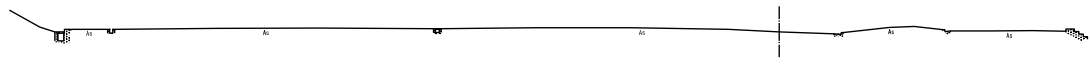

DL=180.00

NO. 9  
 GH=190.11  
 FH=180.00  
 D=20.00

( NO. 9 ~ NO. 10 )

工事 番号	平成 年度	中央斎場敷地	
	位置	倉敷市 福田町福田 地内	
図名	横断面図		縮尺 1:200
			図号
倉敷市環境リサイクル局環境政策創環境衛生課			
101、1、21作成 株式会社 原源設計事務所			