



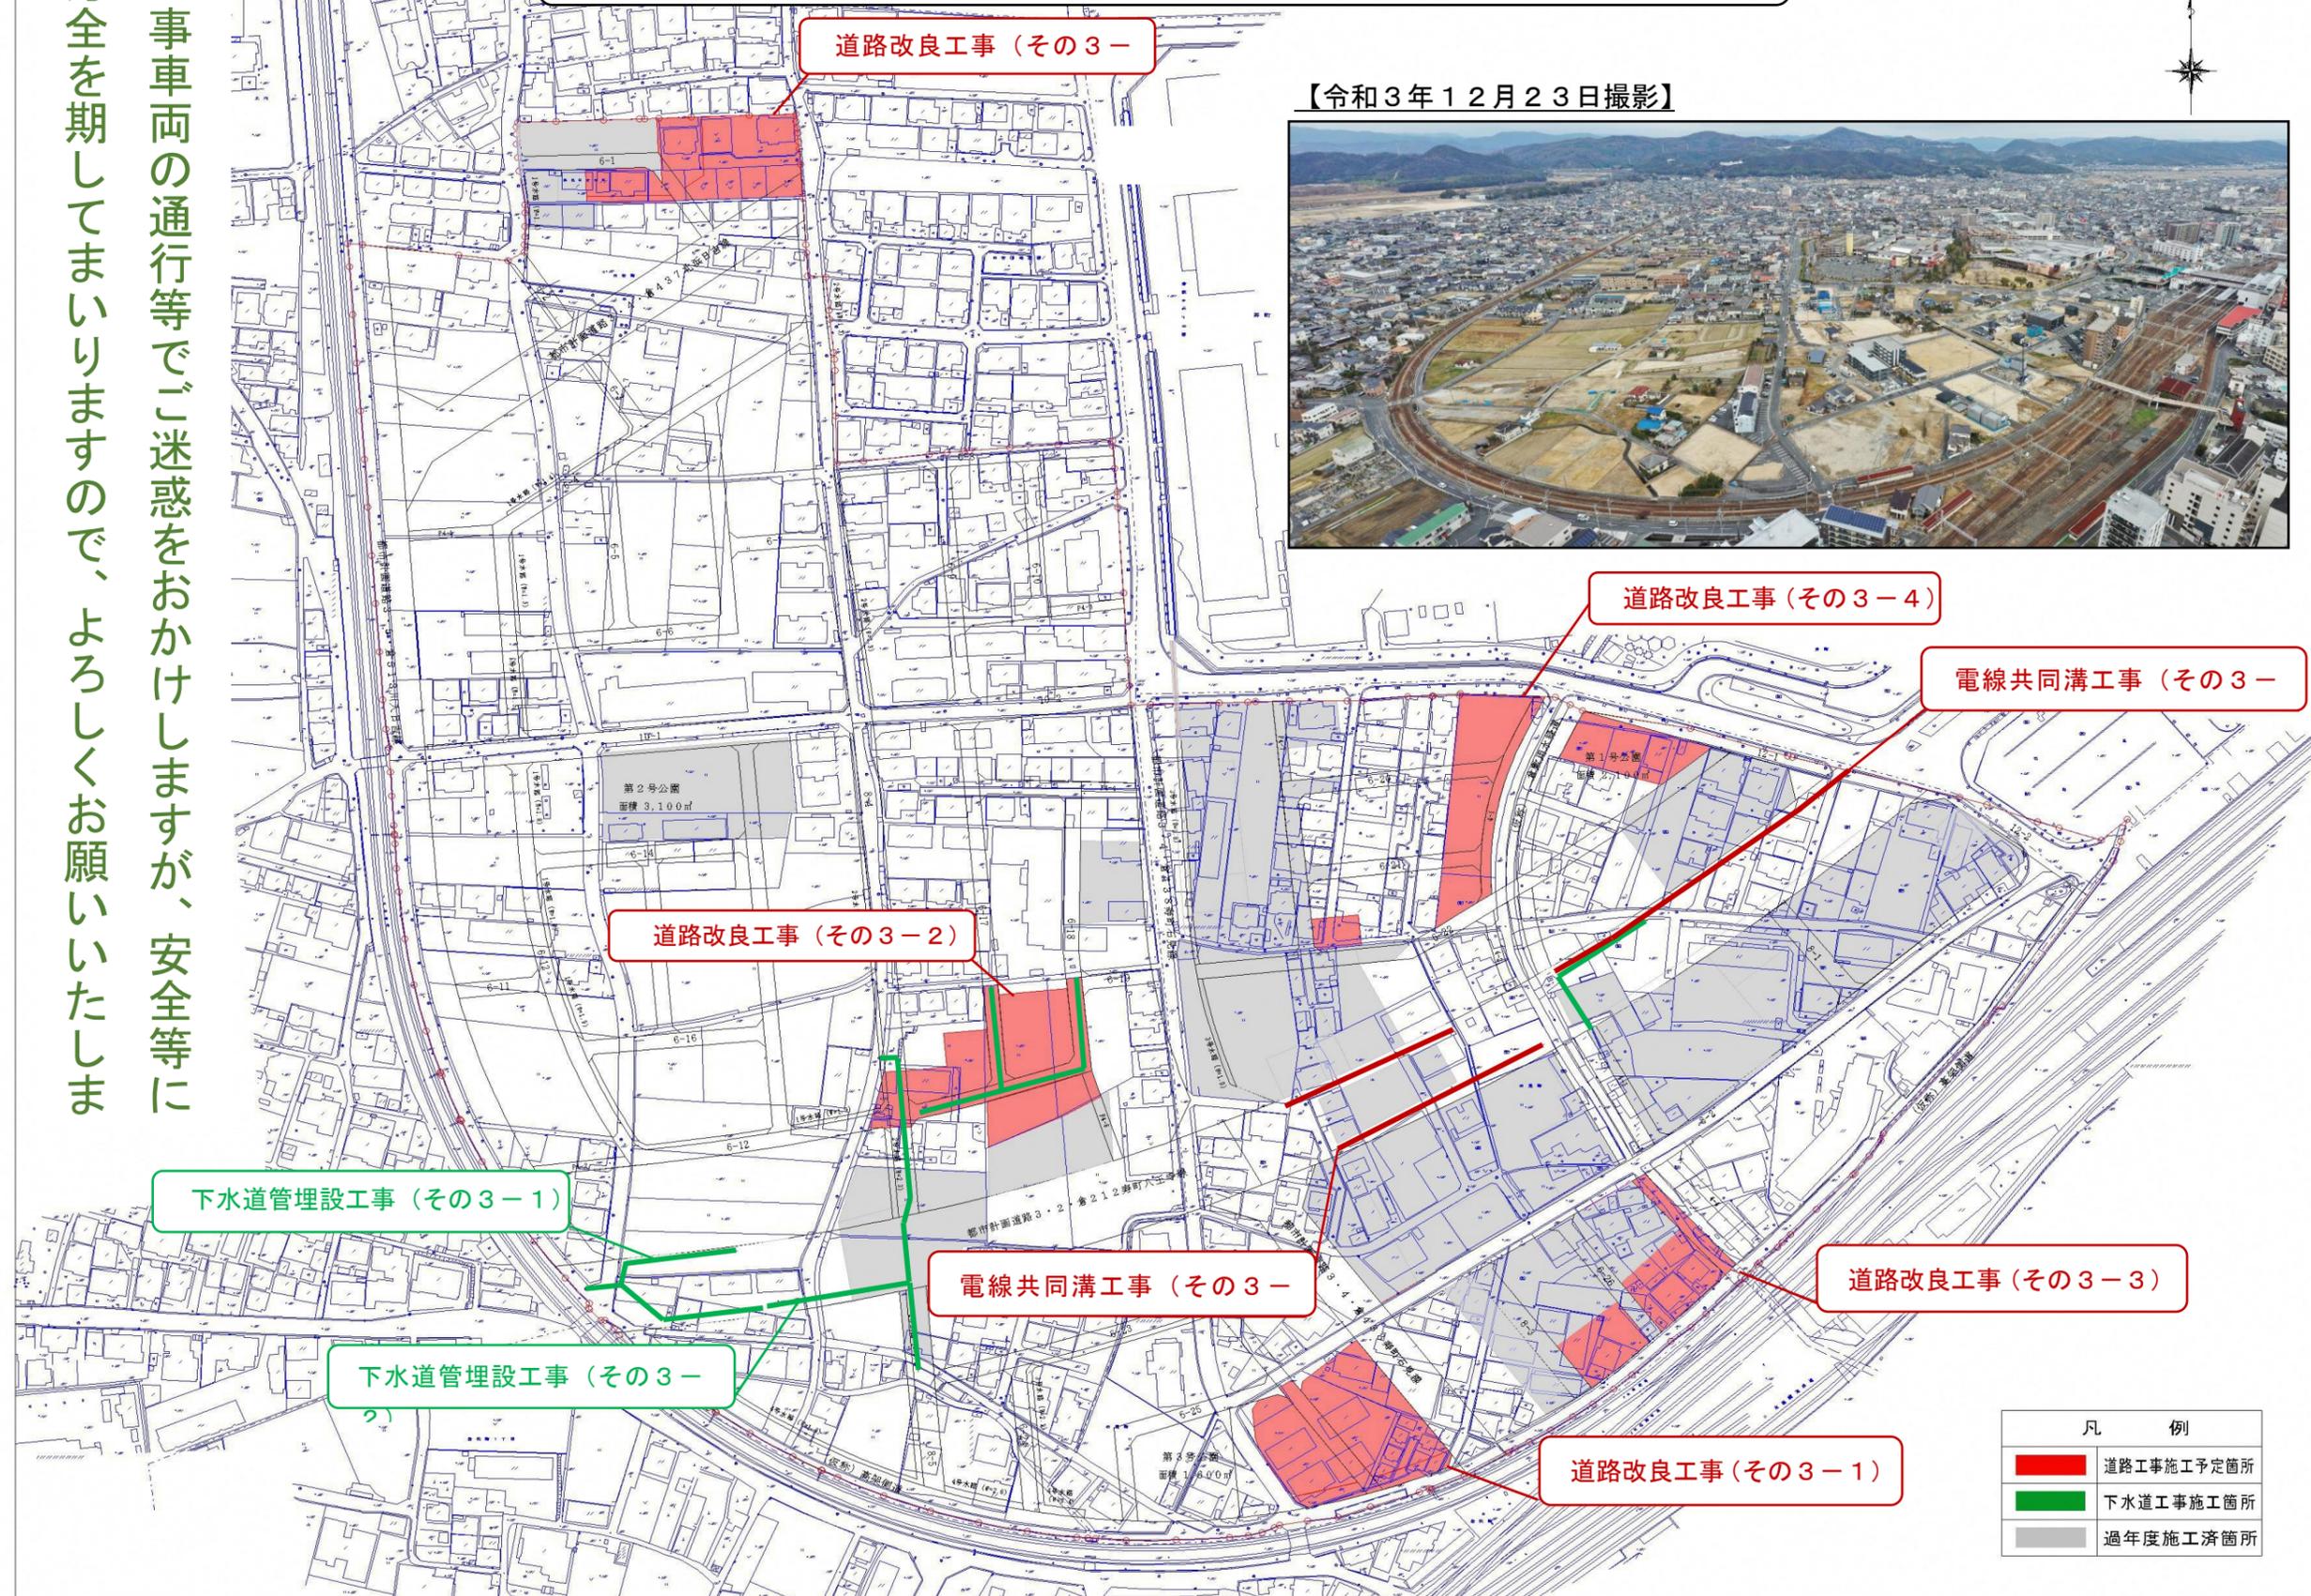

# 倉敷駅周辺第二土地区画整理事業 令和3年度工事箇所平面図

工事車両の通行等でご迷惑をおかけしますが、安全等に  
万全を期してまいりますので、よろしくお願いたします

【令和3年12月23日撮影】

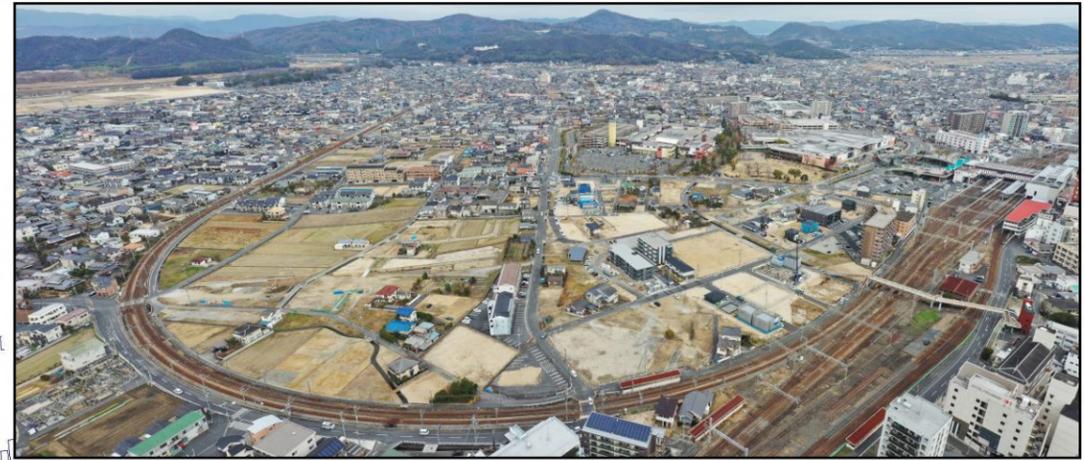

凡 例	
<span style="display:inline-block; width:15px; height:10px; background-color:red;"></span>	道路工事施工予定箇所
<span style="display:inline-block; width:15px; height:10px; background-color:green;"></span>	下水道工事施工箇所
<span style="display:inline-block; width:15px; height:10px; background-color:grey;"></span>	過年度施工済箇所