

令和7年2月吉日

関 係 各 位

倉敷駅周辺開発事務所

所長 光 枝 稚 夫

日吉町ほか地内下水道管理設工事（その6-2）について（お知らせ）

残冬の候、皆様方におかれましては、益々御清祥のこととお喜び申し上げます。

また日頃から、倉敷駅周辺第二土地区画整理事業に格別の御理解を賜り、深く感謝いたします。

この度、標記の工事を着手しますので、次のとおりお知らせいたします。工事期間中は、御迷惑をおかけいたしますが、御理解、御協力のほどよろしくお願いいたします。


記

- 1 工 事 場 所 倉敷市 日吉町ほか 地内（裏面参照）
- 2 工 事 期 間 令和7年2月下旬～令和7年7月31日（予定）
- 3 工 事 概 要 管きょ工（開削工、推進工）、マンホール工、取付ます工、立坑工 他
- 4 施 工 形 態 道路部の施工において交通規制を行います。事前にお知らせ文の配布、案内看板及び誘導員を配置し誘導いたしますので、御協力のほどよろしくお願いいたします。
- 5 施 工 業 者 株式会社 ニシムラ  
現場代理人：池上 明人  
住 所：倉敷市笹沖616-17  
電 話：086-434-6221
- 6 市 担 当 者 倉敷市建設局まちづくり部倉敷駅周辺開発事務所  
監 督 員：池田 昌司  
住 所：倉敷市阿知1丁目7番2-801-2号  
くらしきシティプラザ西ビル8階  
電 話：086-434-8671

設 計 図



縮尺 1/3,000

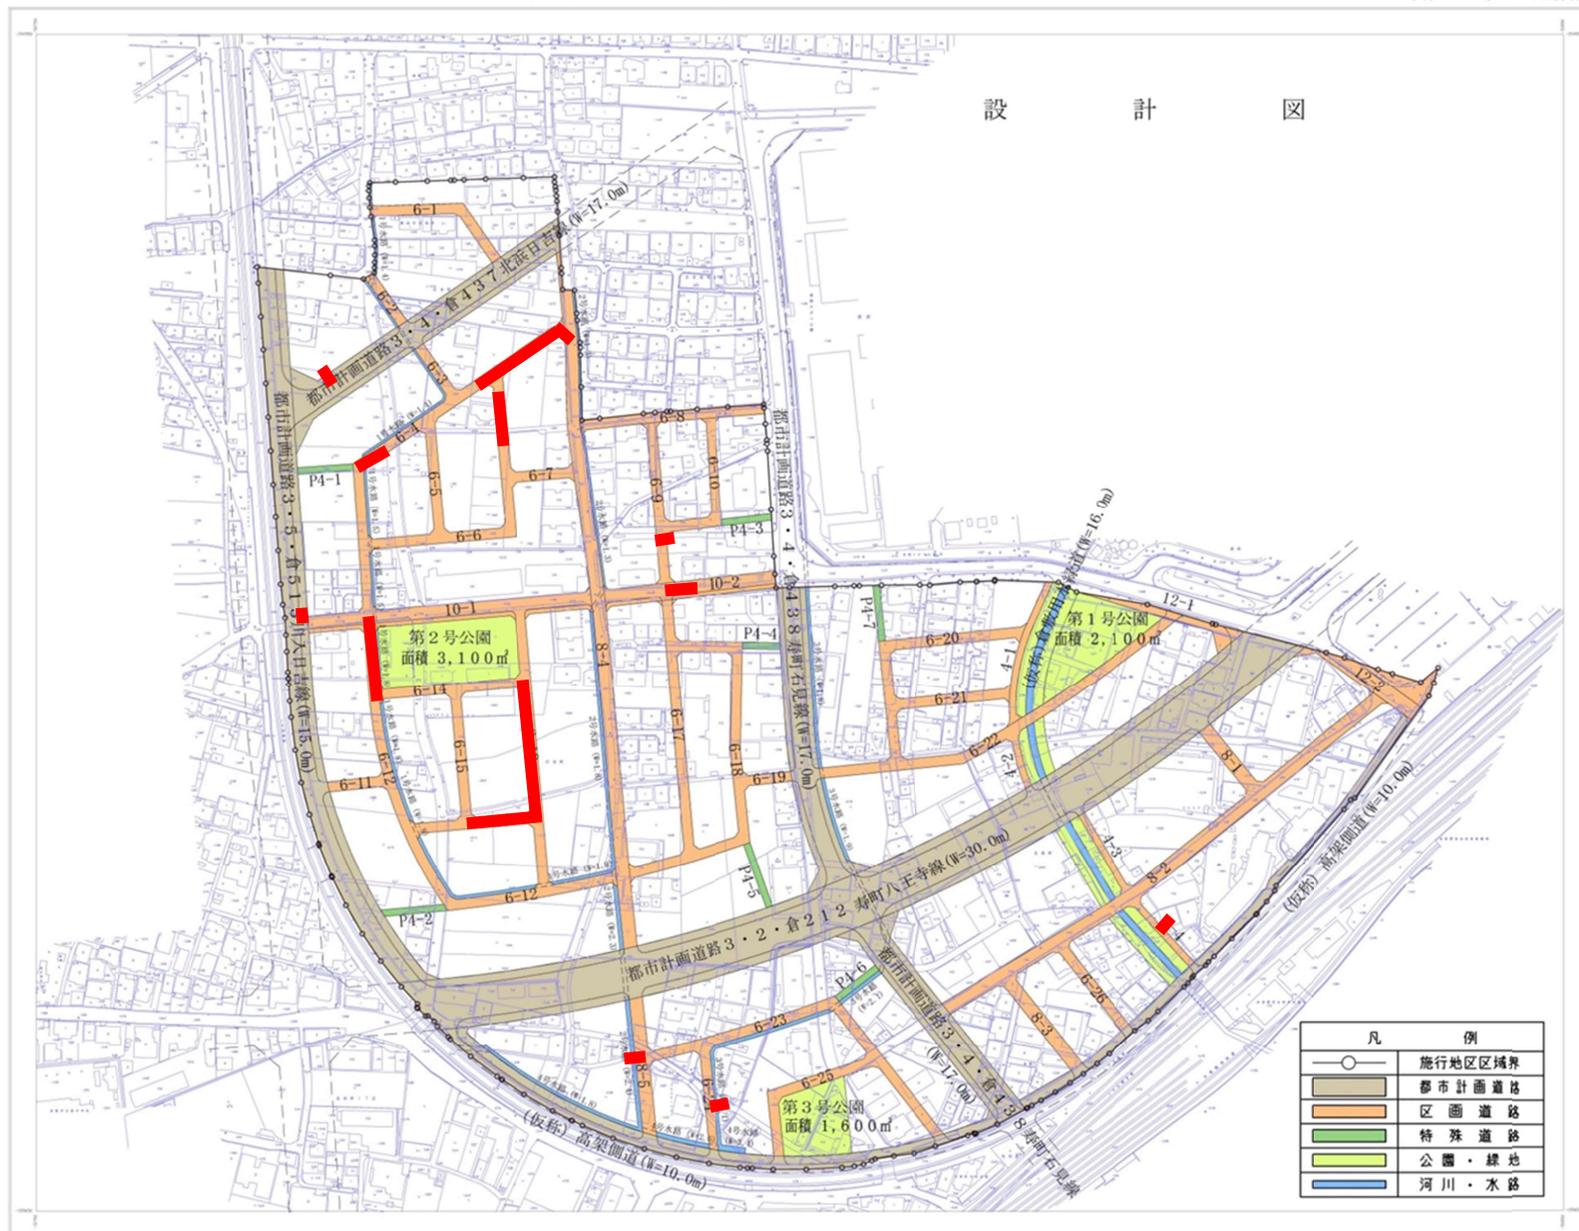

縮尺 1:3,000

この測量成果は、建設省国土院院長の承認を得て同院所管の測量士及び測量成果を使用して得たものである(承認番号)平12中地第302号