

岡山県南広域都市計画ごみ焼却場の変更（倉敷市決定）

都市計画ごみ焼却場中倉 1 倉敷市白楽町ごみ焼却場を廃止する。

名 称		位置	面積	備考
番号	ごみ焼却場名	倉敷市白楽町	約 8,000 m ²	廃止
倉 1	倉敷市白楽町ごみ焼却場			


理由

倉敷市白楽町ごみ焼却場は平成 14 年に稼働を停止し、現在解体工事中であり、現敷地については、し尿等処理するための施設等を整備する計画となっていることから、倉敷市白楽町ごみ焼却場を廃止する都市計画の変更を行うものである

変更理由書

倉敷市白楽町ごみ焼却場は平成14年に稼働を停止し、現在解体工事中であり、現敷地については、し尿等処理するための施設と市民等のごみの受け入れを行う施設を整備する計画となっている。また、倉敷市玉島乙島に新しくごみ焼却場の建設を計画している。よって、倉敷市白楽町ごみ焼却場を廃止する都市計画の変更を行うものである。


岡山県南広域都市計画 ごみ焼却場の変更 総括図 S=1/25,000 (倉敷市決定)

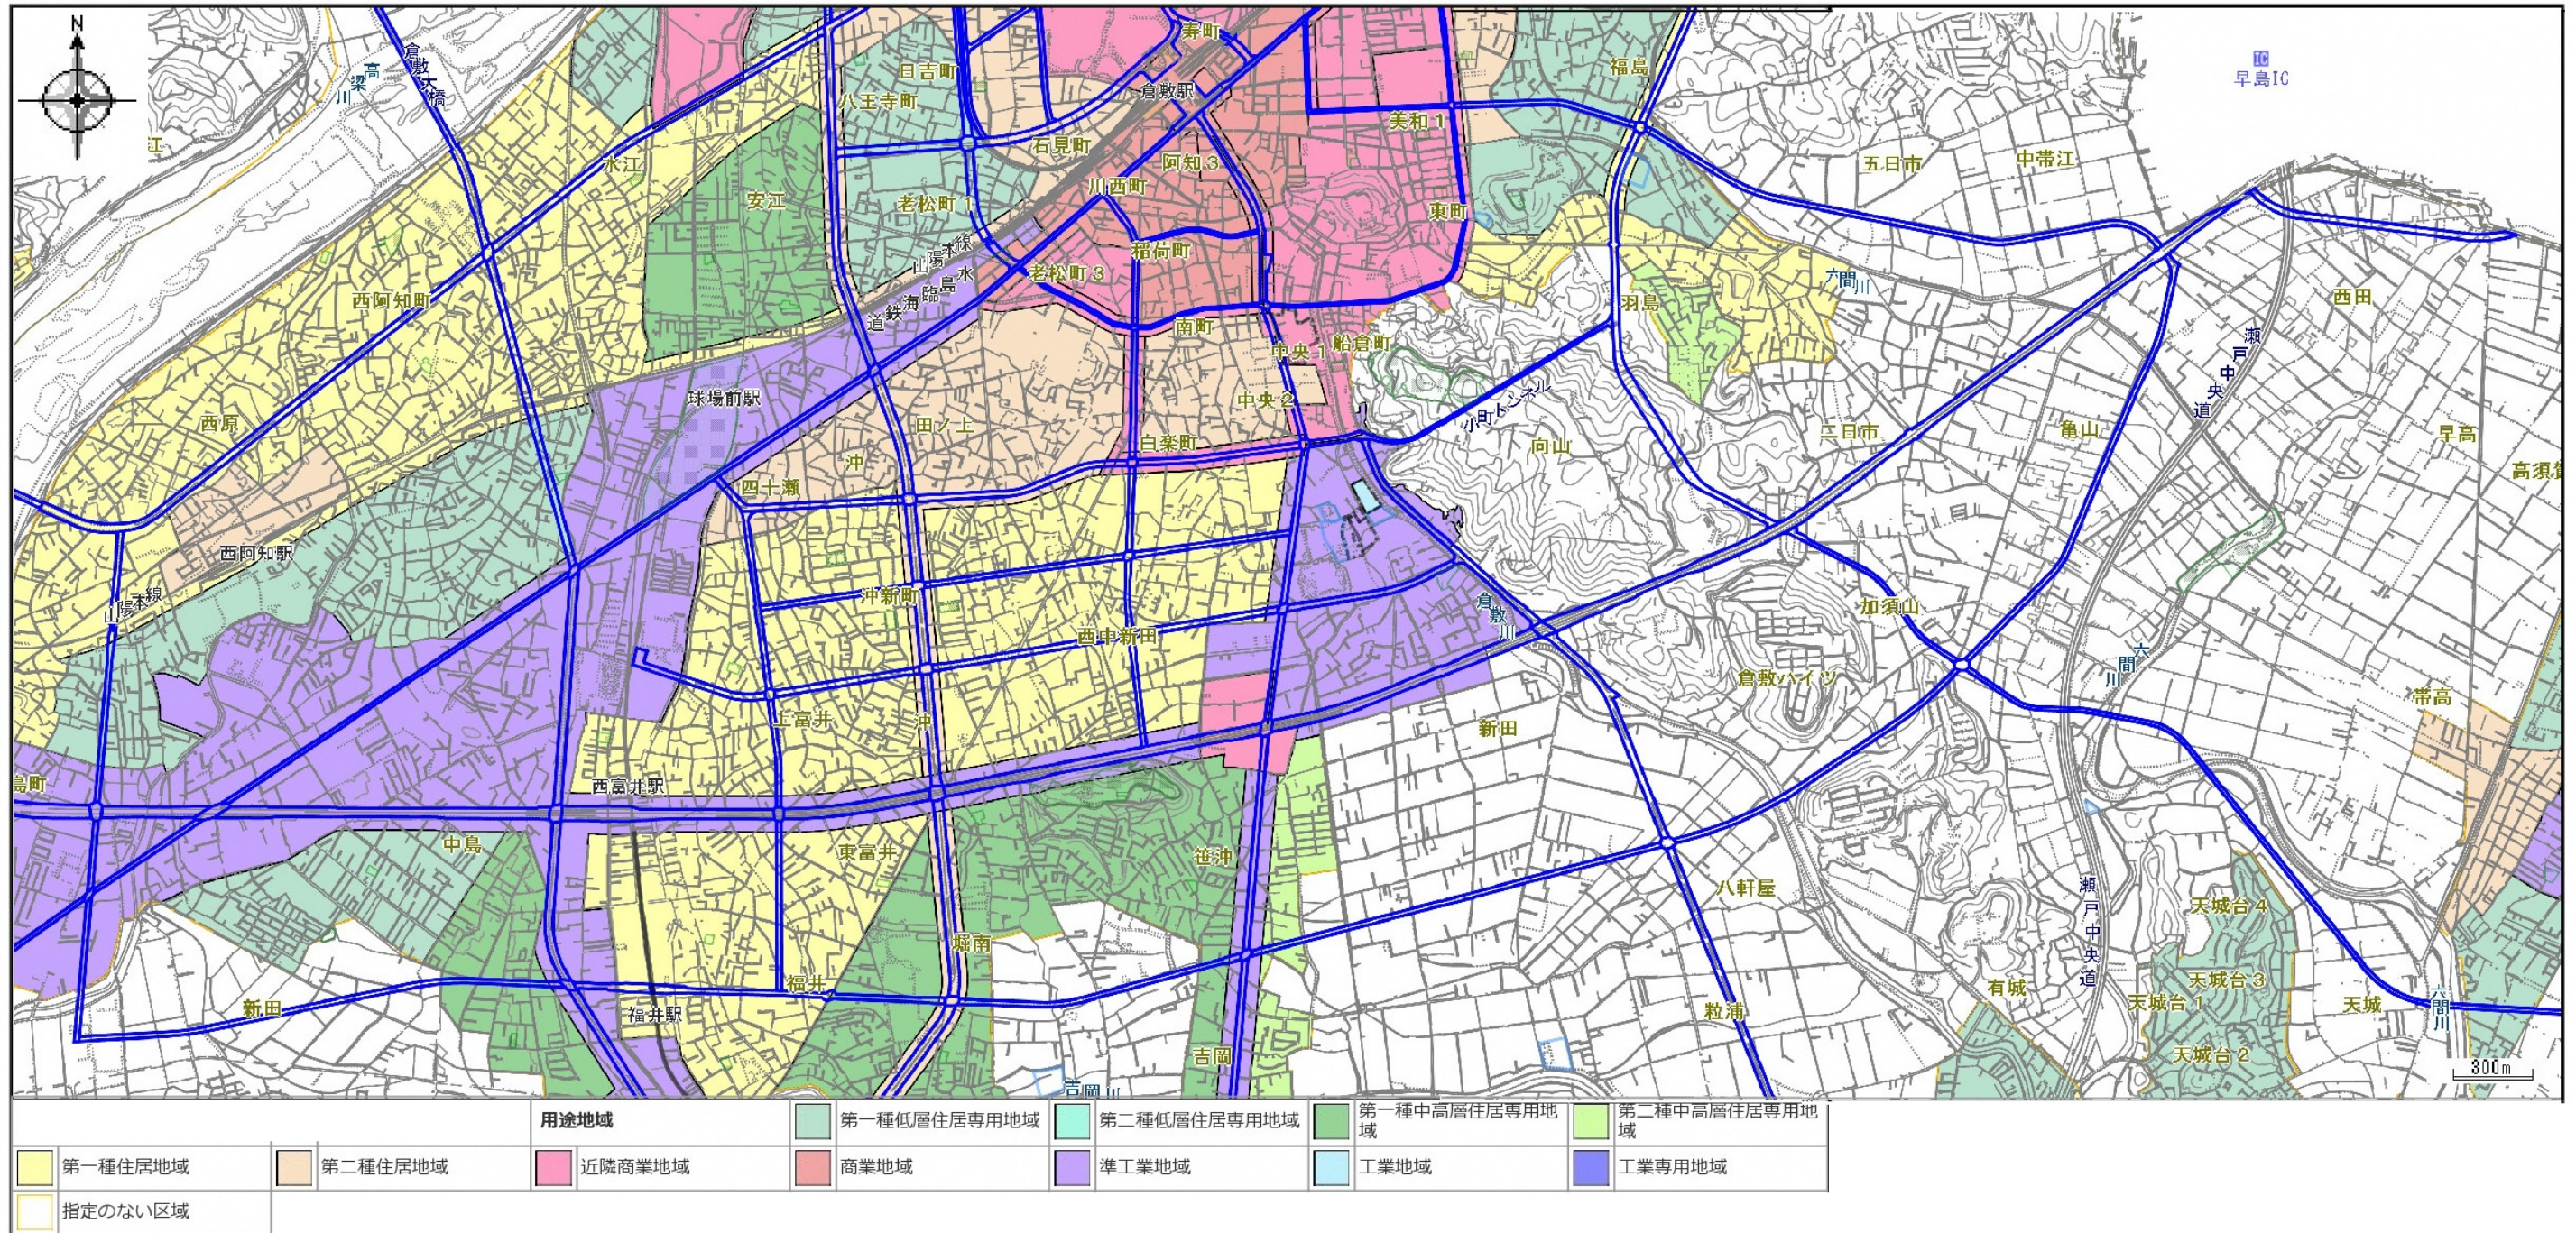

岡山県南広域都市計画ごみ焼却場の変更（廃止） 計画図（倉敷市決定）

位置：倉敷市白楽町

縮尺：S=1/2,500

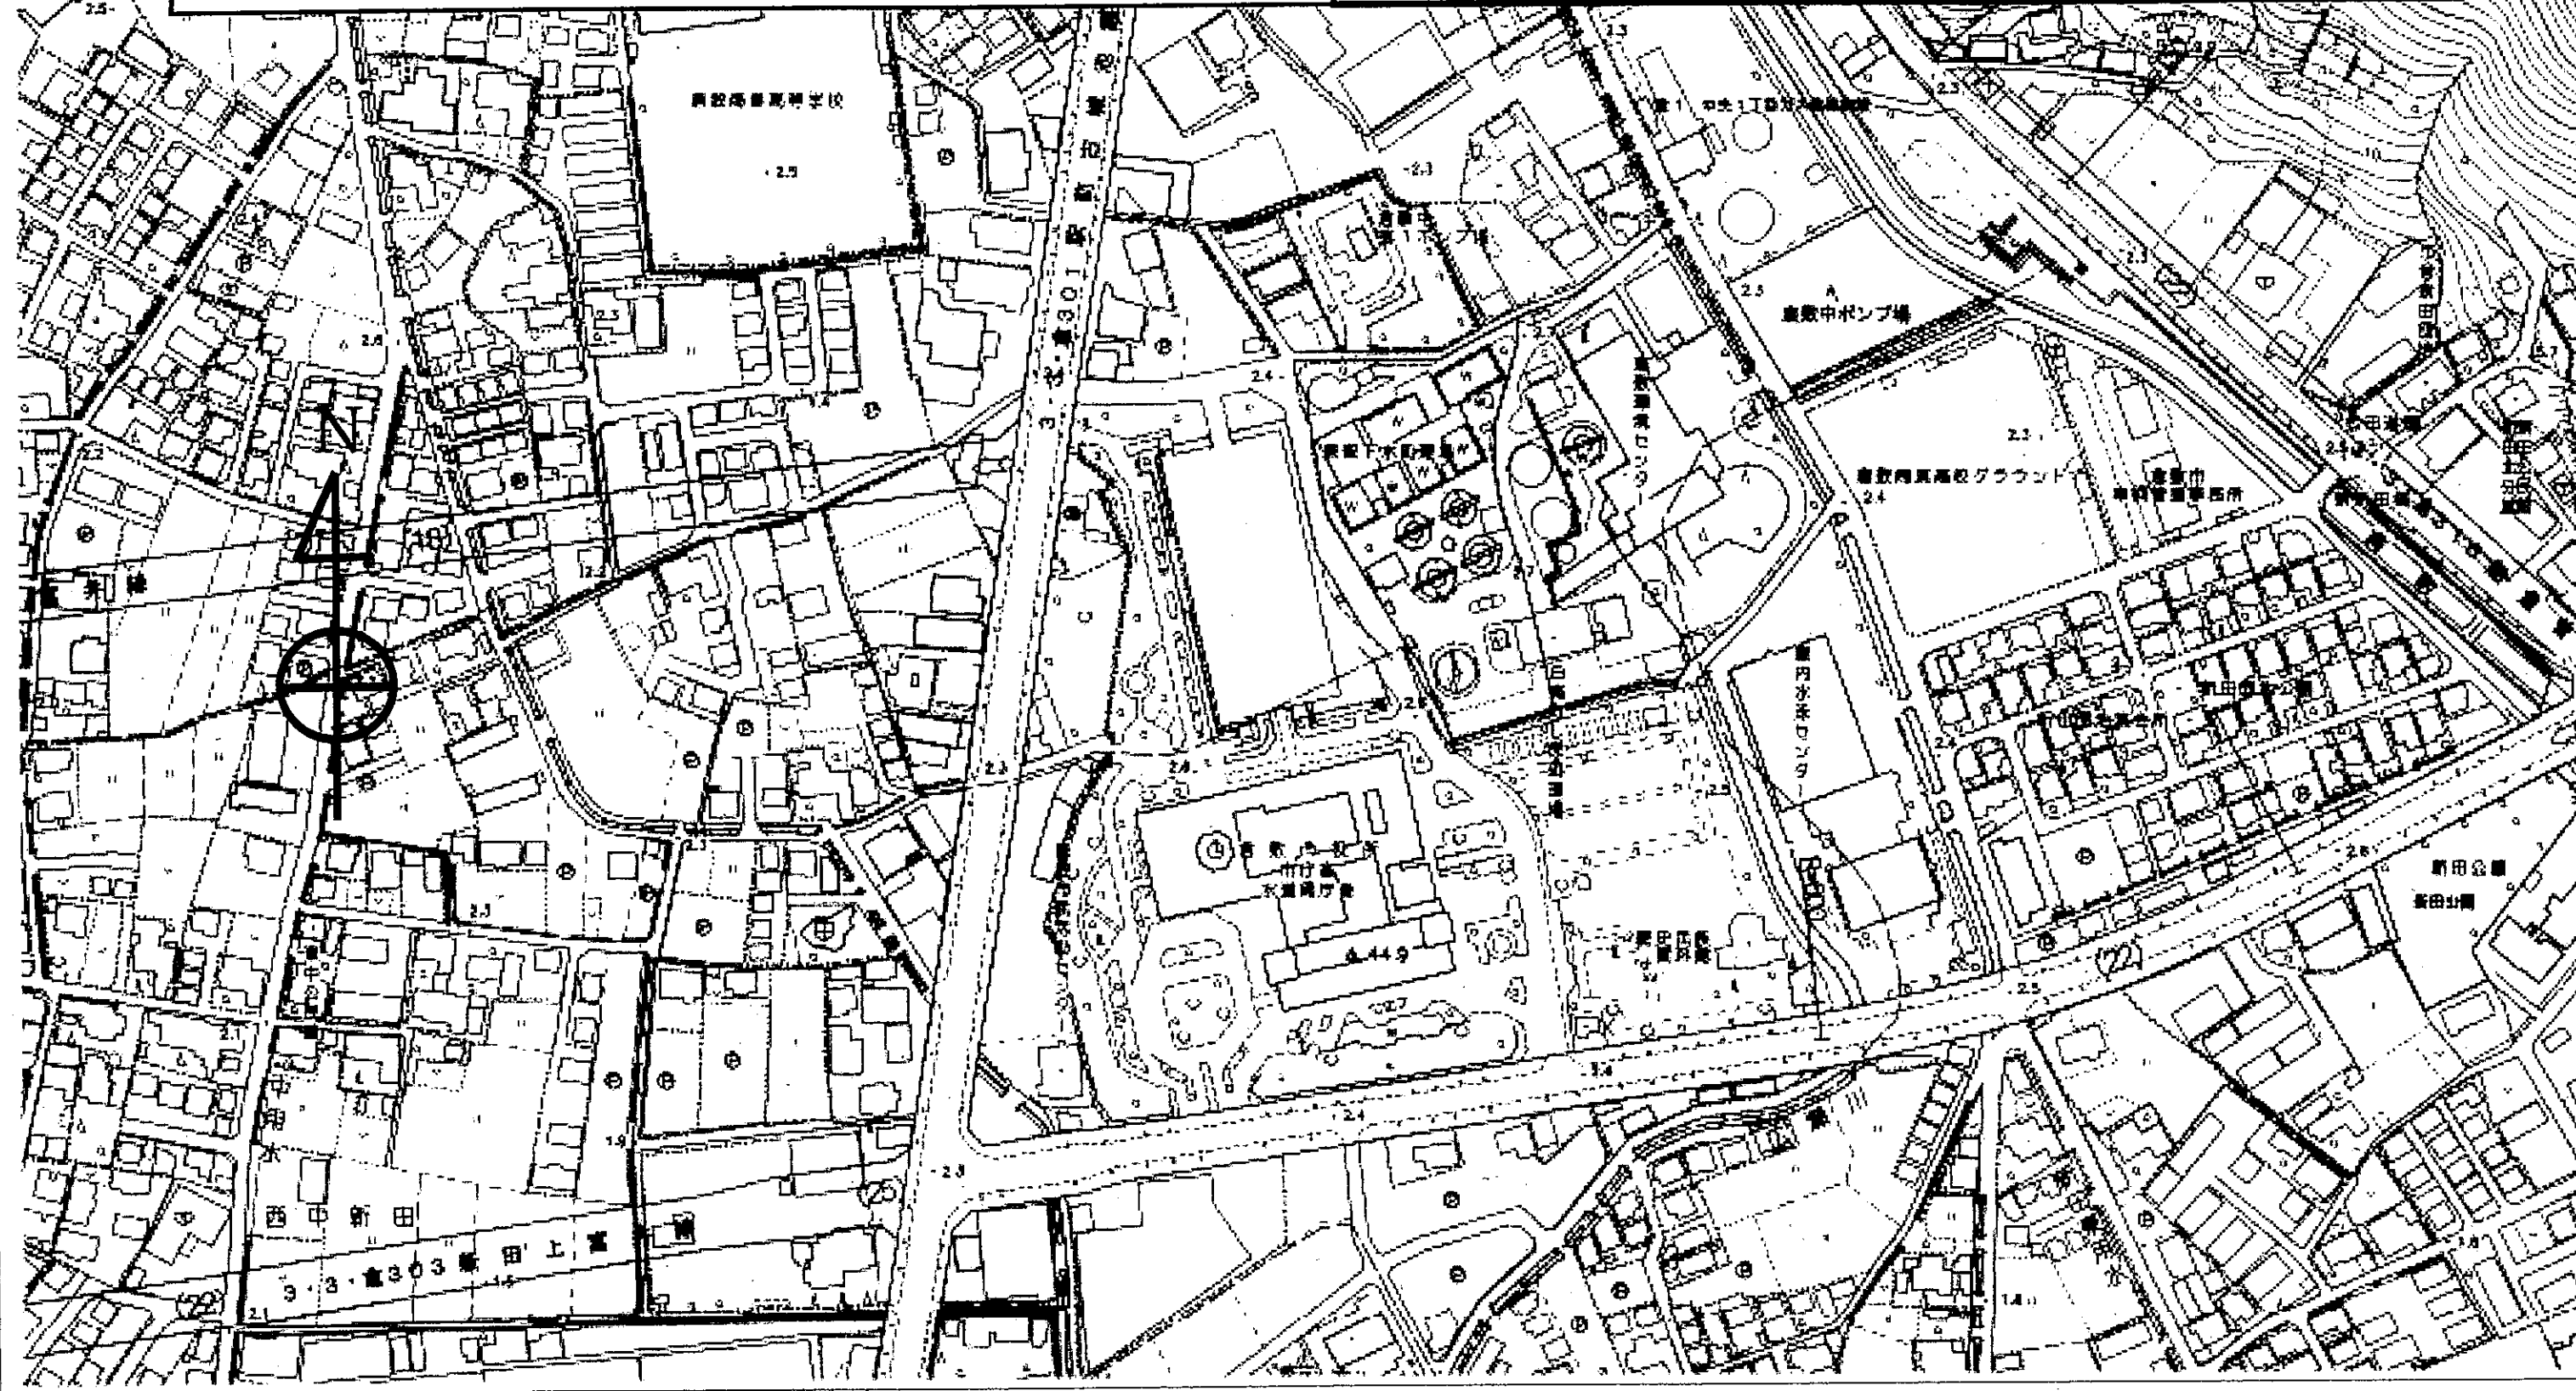


岡山県南広域都市計画


ごみ焼却場の変更（倉敷市決定）

新旧対照図（参考図）

S = 1 / 2, 000

旧

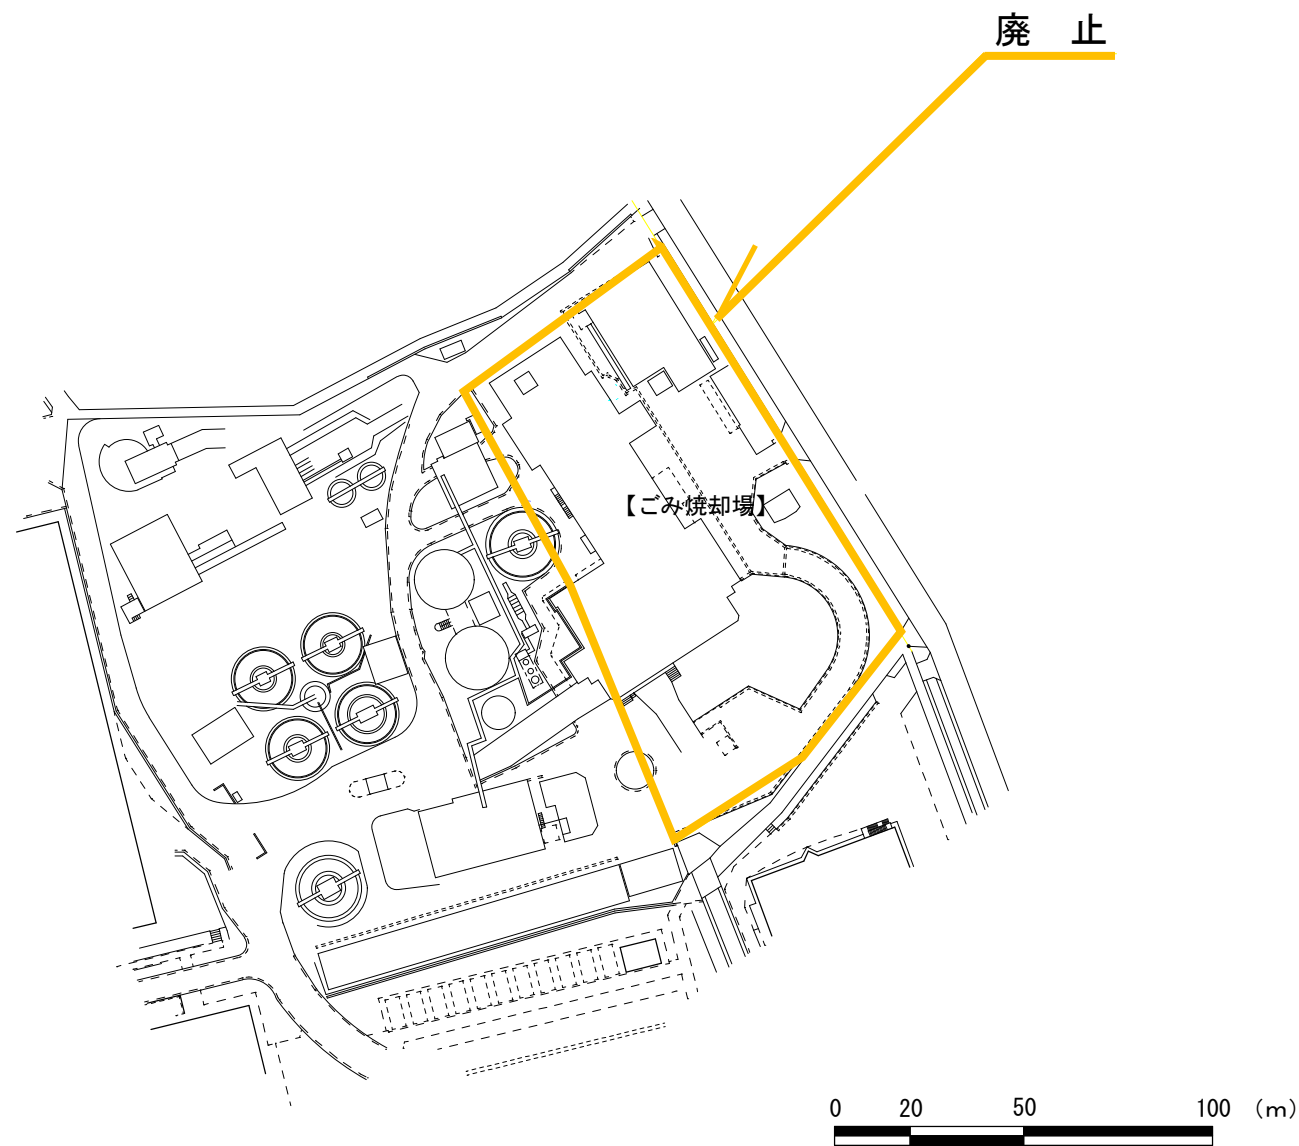

名称	倉敷市白楽町ごみ焼却場
	現況都市計画区域 A=0.8 ha

新

