


岡山県南広域都市計画 計画図（倉敷市決定）
S=1/1,000

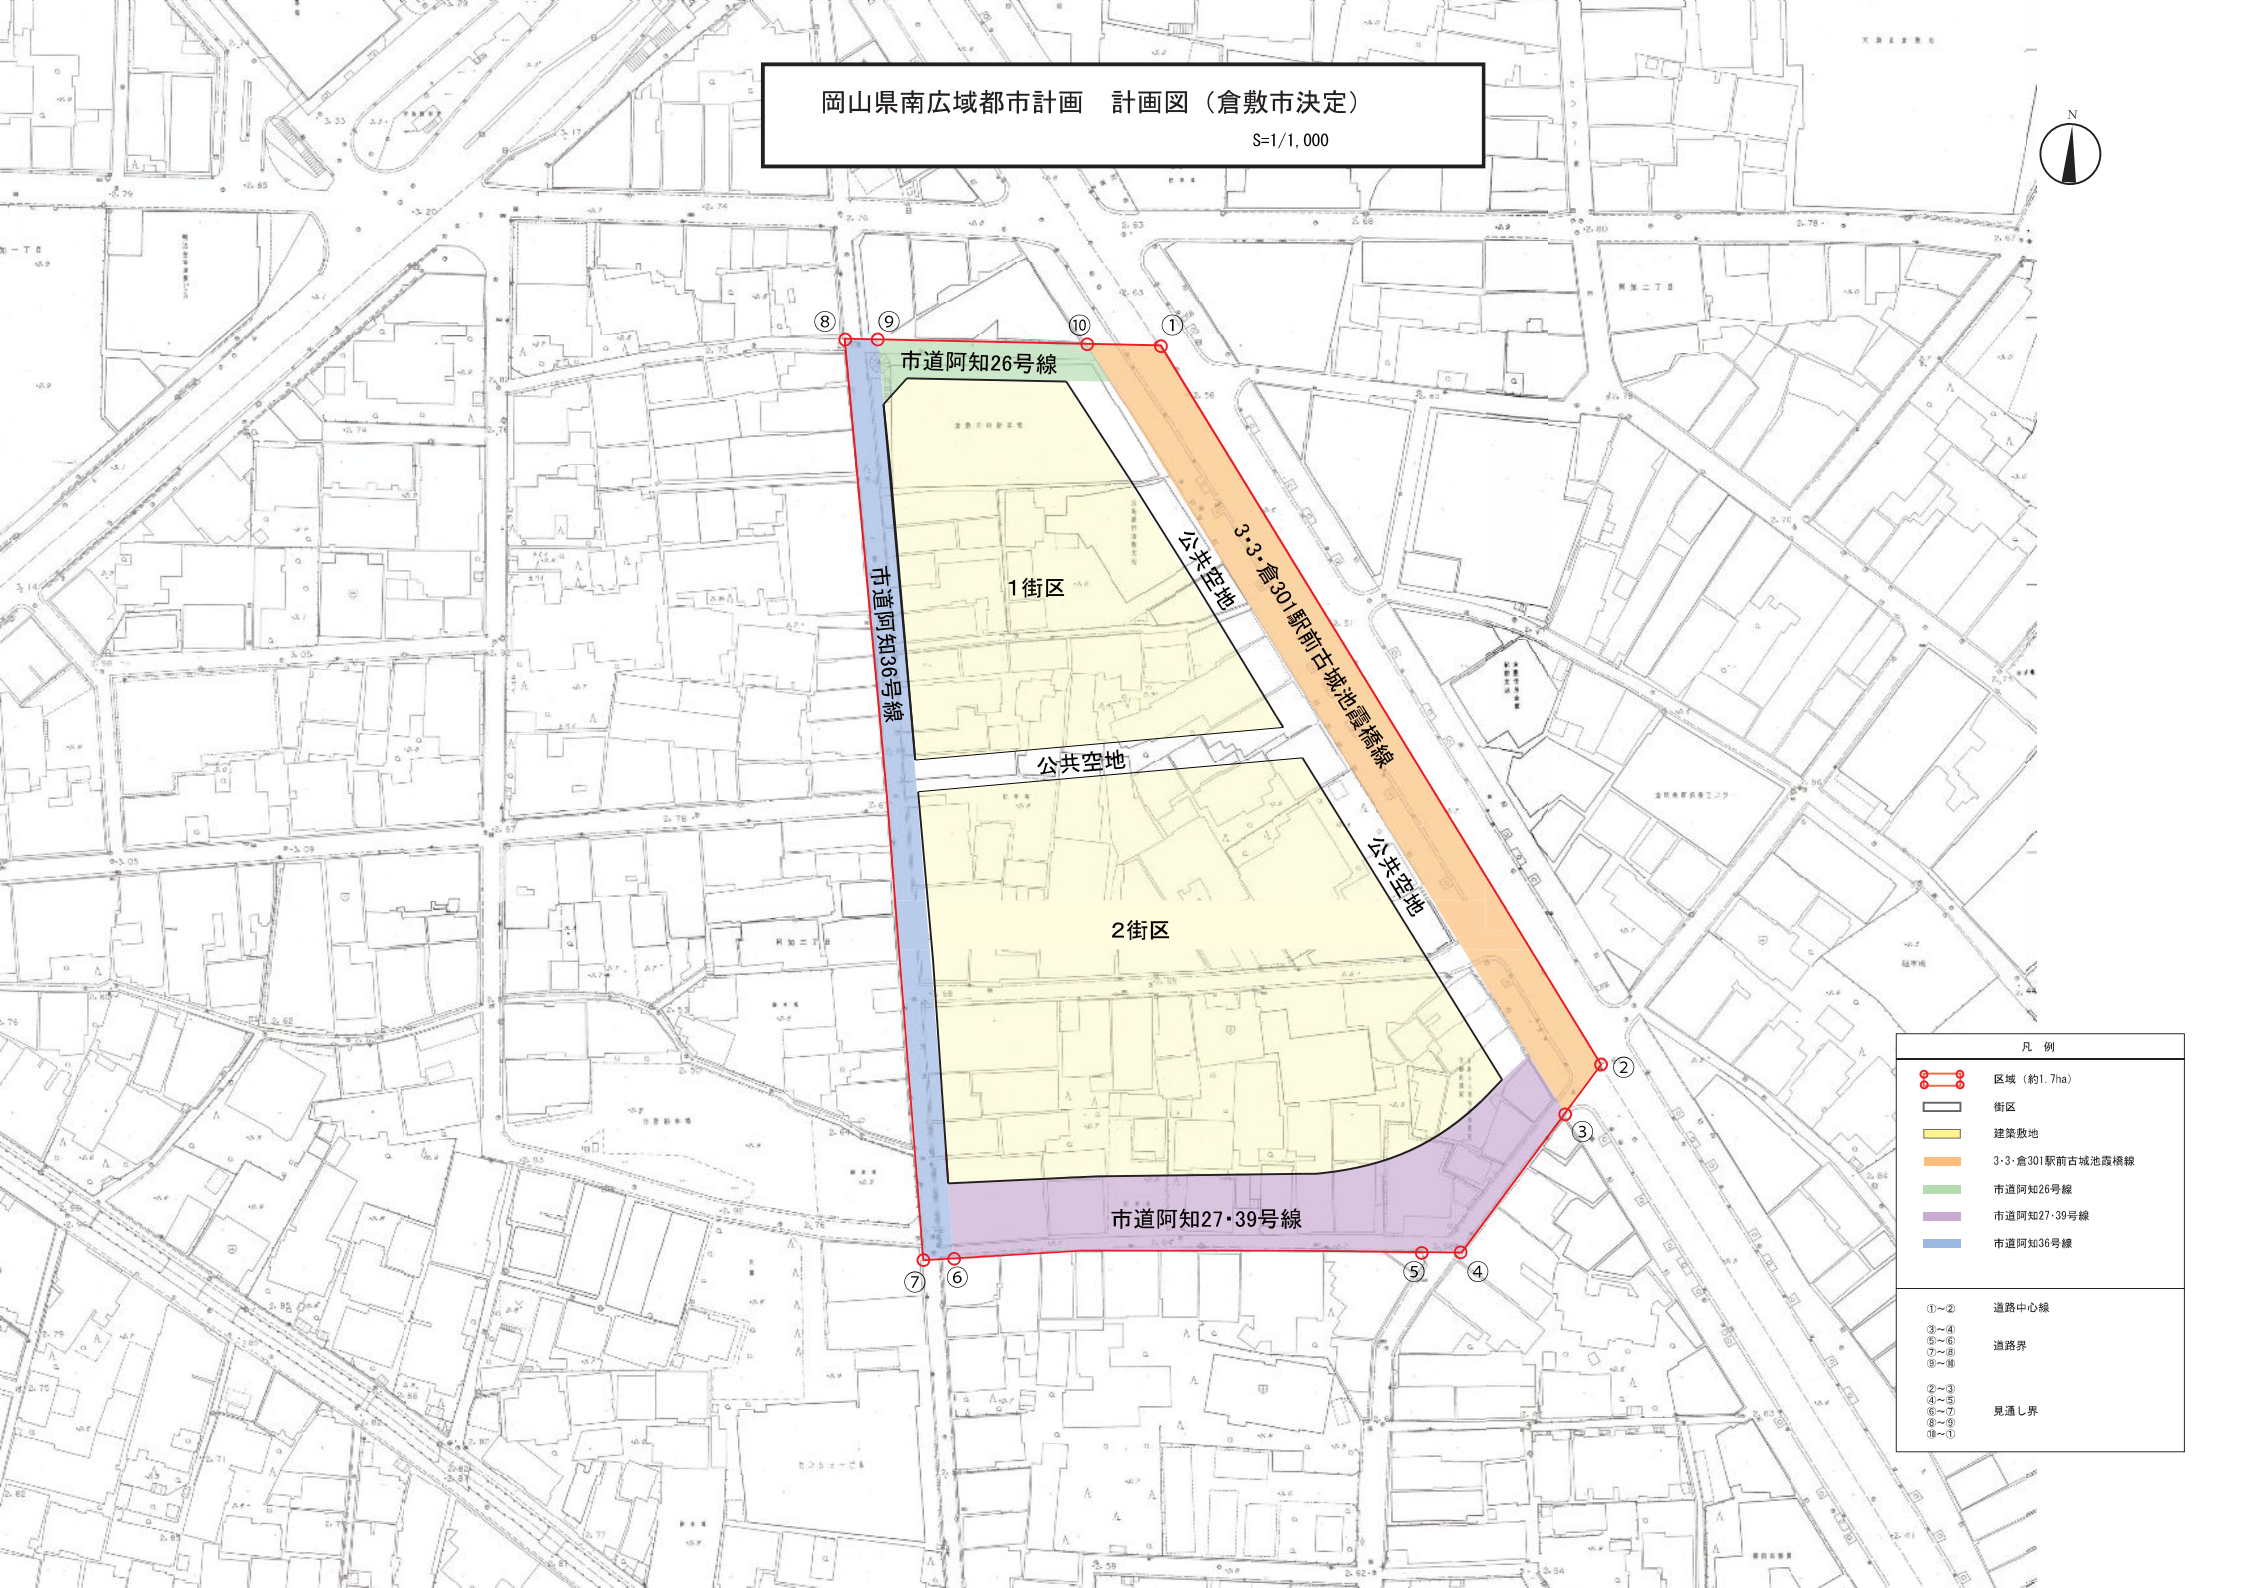

市道阿知26号線

1街区

2街区

市道阿知27・39号線

市道阿知36号線

公共空地

公共空地

公共空地

公共空地

3・3・倉301駅前古城池露橋線

凡例	
	区域（約1.7ha）
	街区
	建築敷地
	3・3・倉301駅前古城池露橋線
	市道阿知26号線
	市道阿知27・39号線
	市道阿知36号線
①～②	道路中心線
③～④	道路中心線
⑤～⑥	道路界
⑦～⑧	道路界
⑨～⑩	道路界
②～③	見通し界
④～⑤	見通し界
⑥～⑦	見通し界
⑧～⑨	見通し界
⑩～①	見通し界