



補足資料2 レース運営必要室

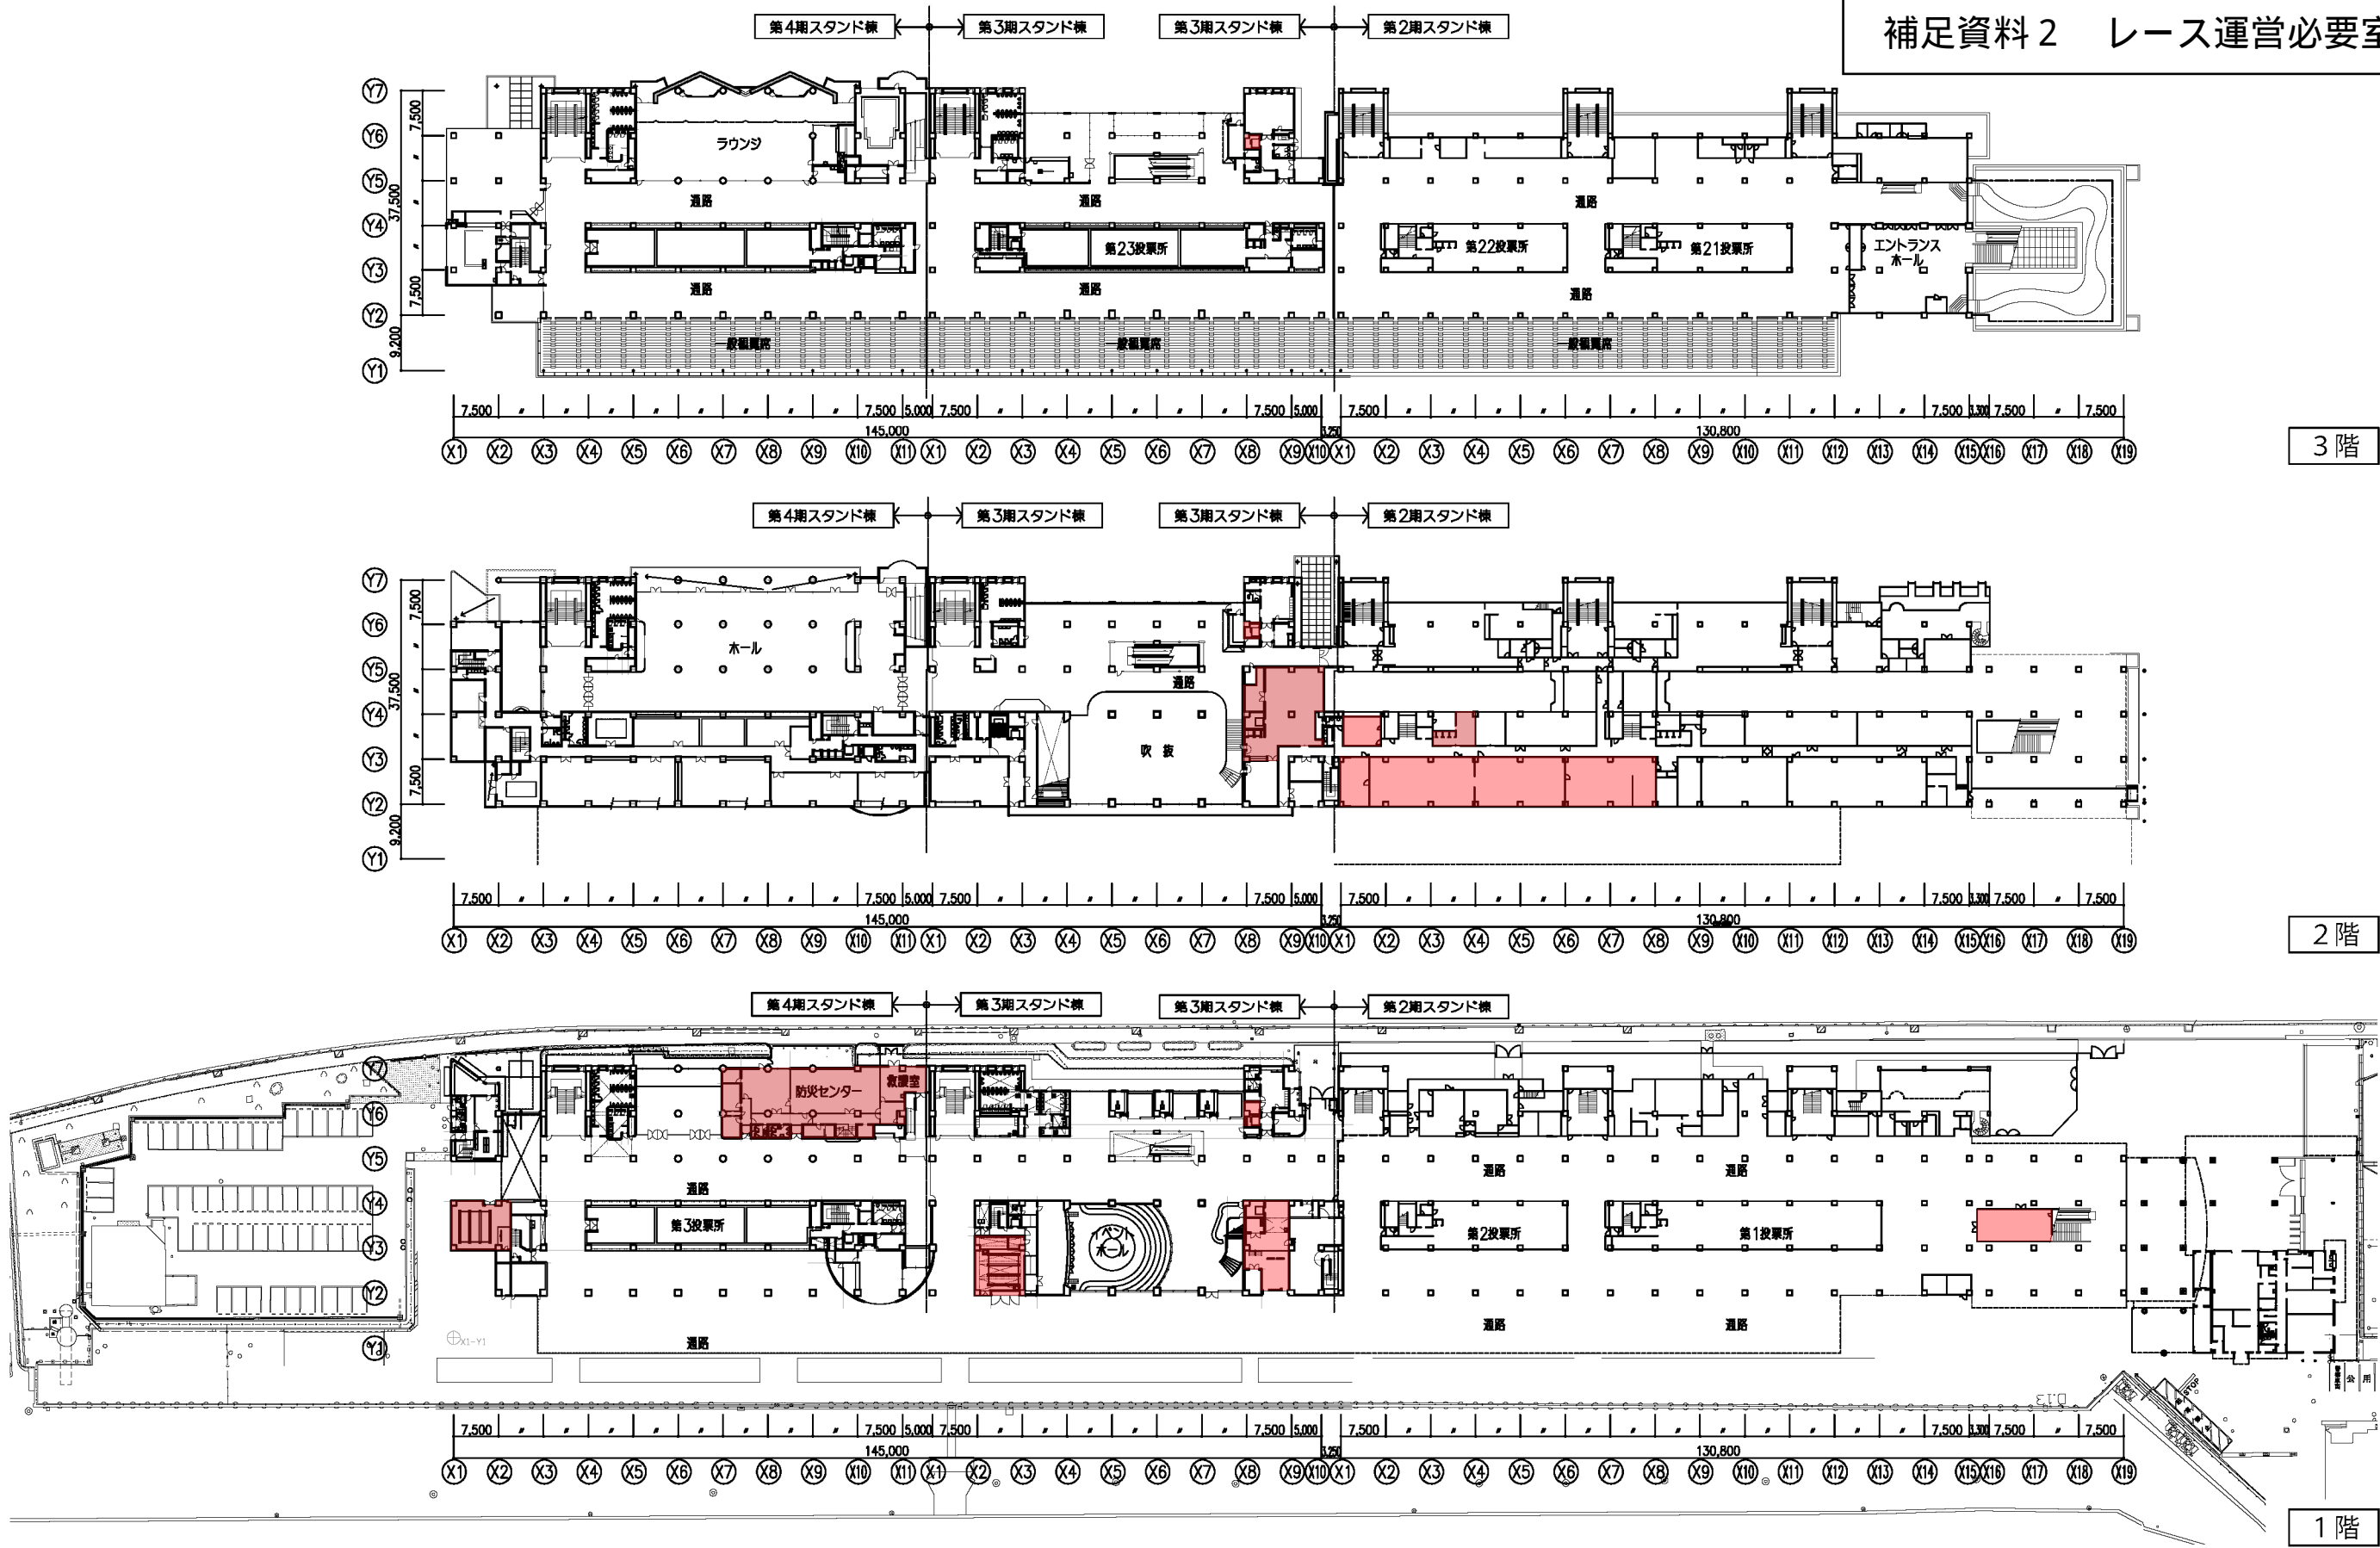



Step-0

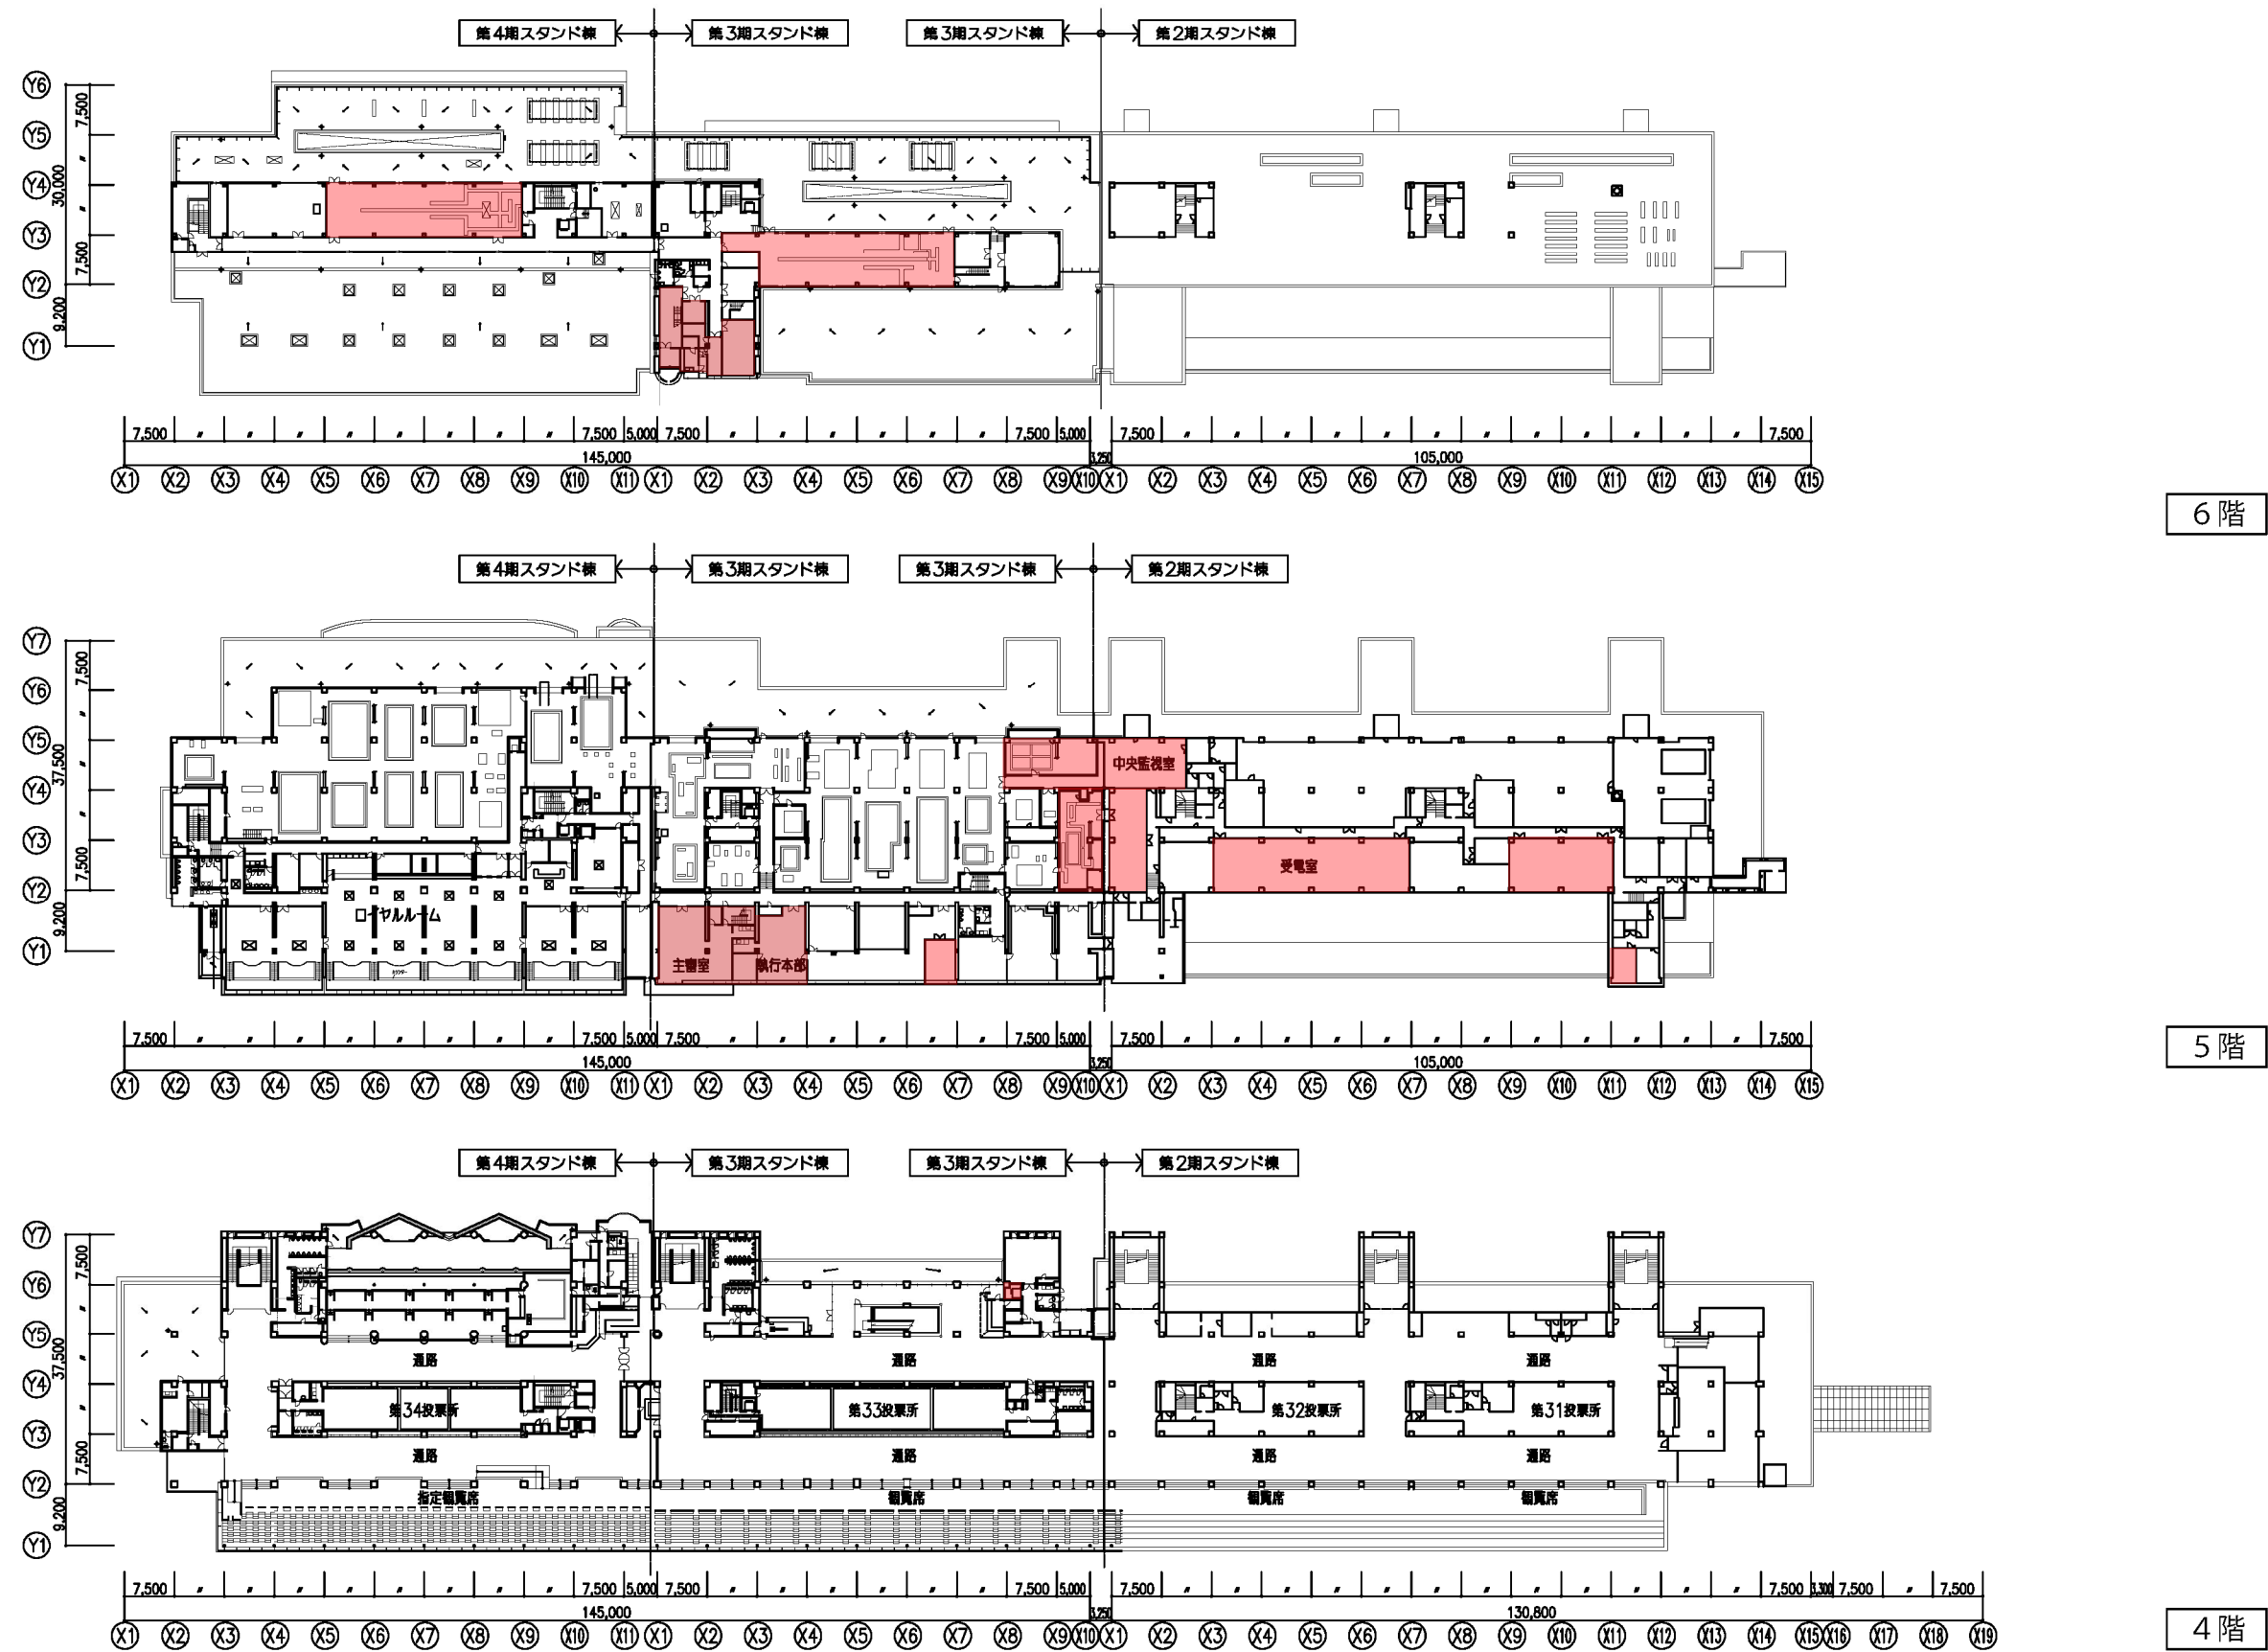

Step-0


- STEP1-1
- ・2期は全て
  - ・3期・4期
- 1階 自警本部、第2警察本部、ファンルーム×2室、取調室、  
救護室、救護員室、受付、車庫、  
EVホール、EV(No4)、  
EV機械室EV(No5)、機械室
- 2階 資金センター、EV(No4)、倉庫、EV(No5)
- 3階 EV(No5)
- 上記に伴い必要となるWC、湯沸、避難経路となる通路、  
階段等、及び変電室、受水槽等の各設備関係諸室  
(工事エリアでも可)

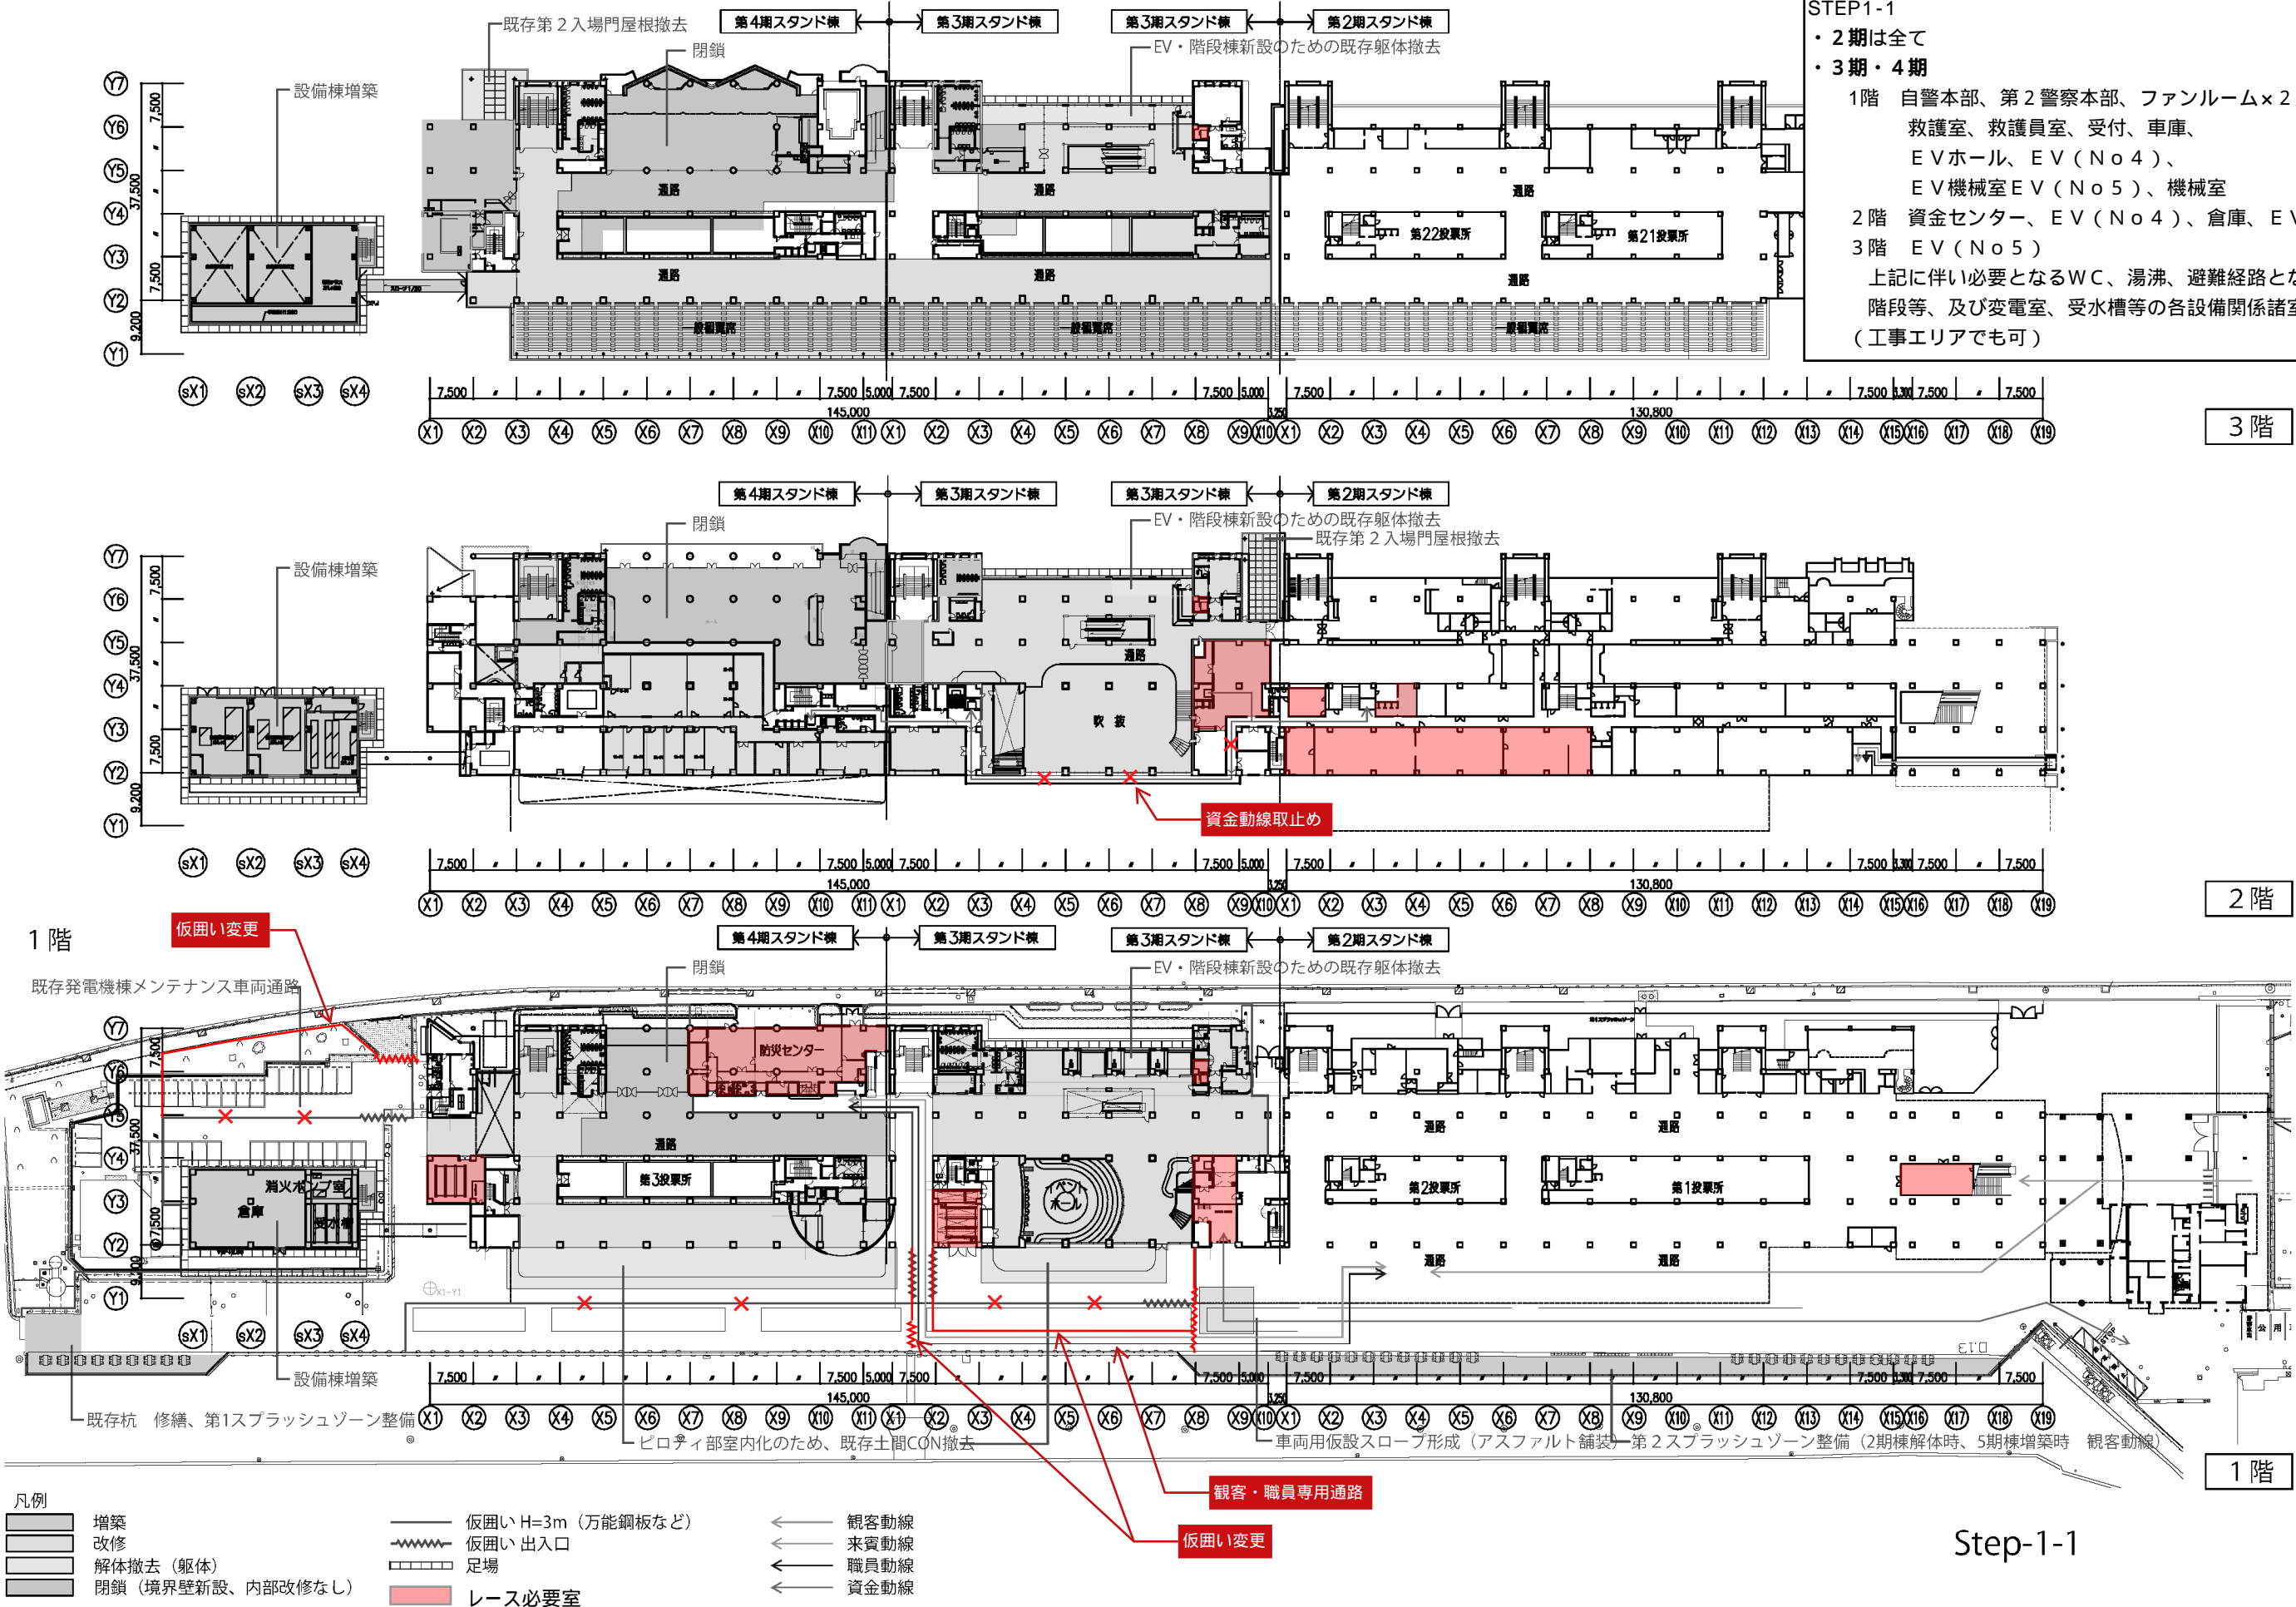

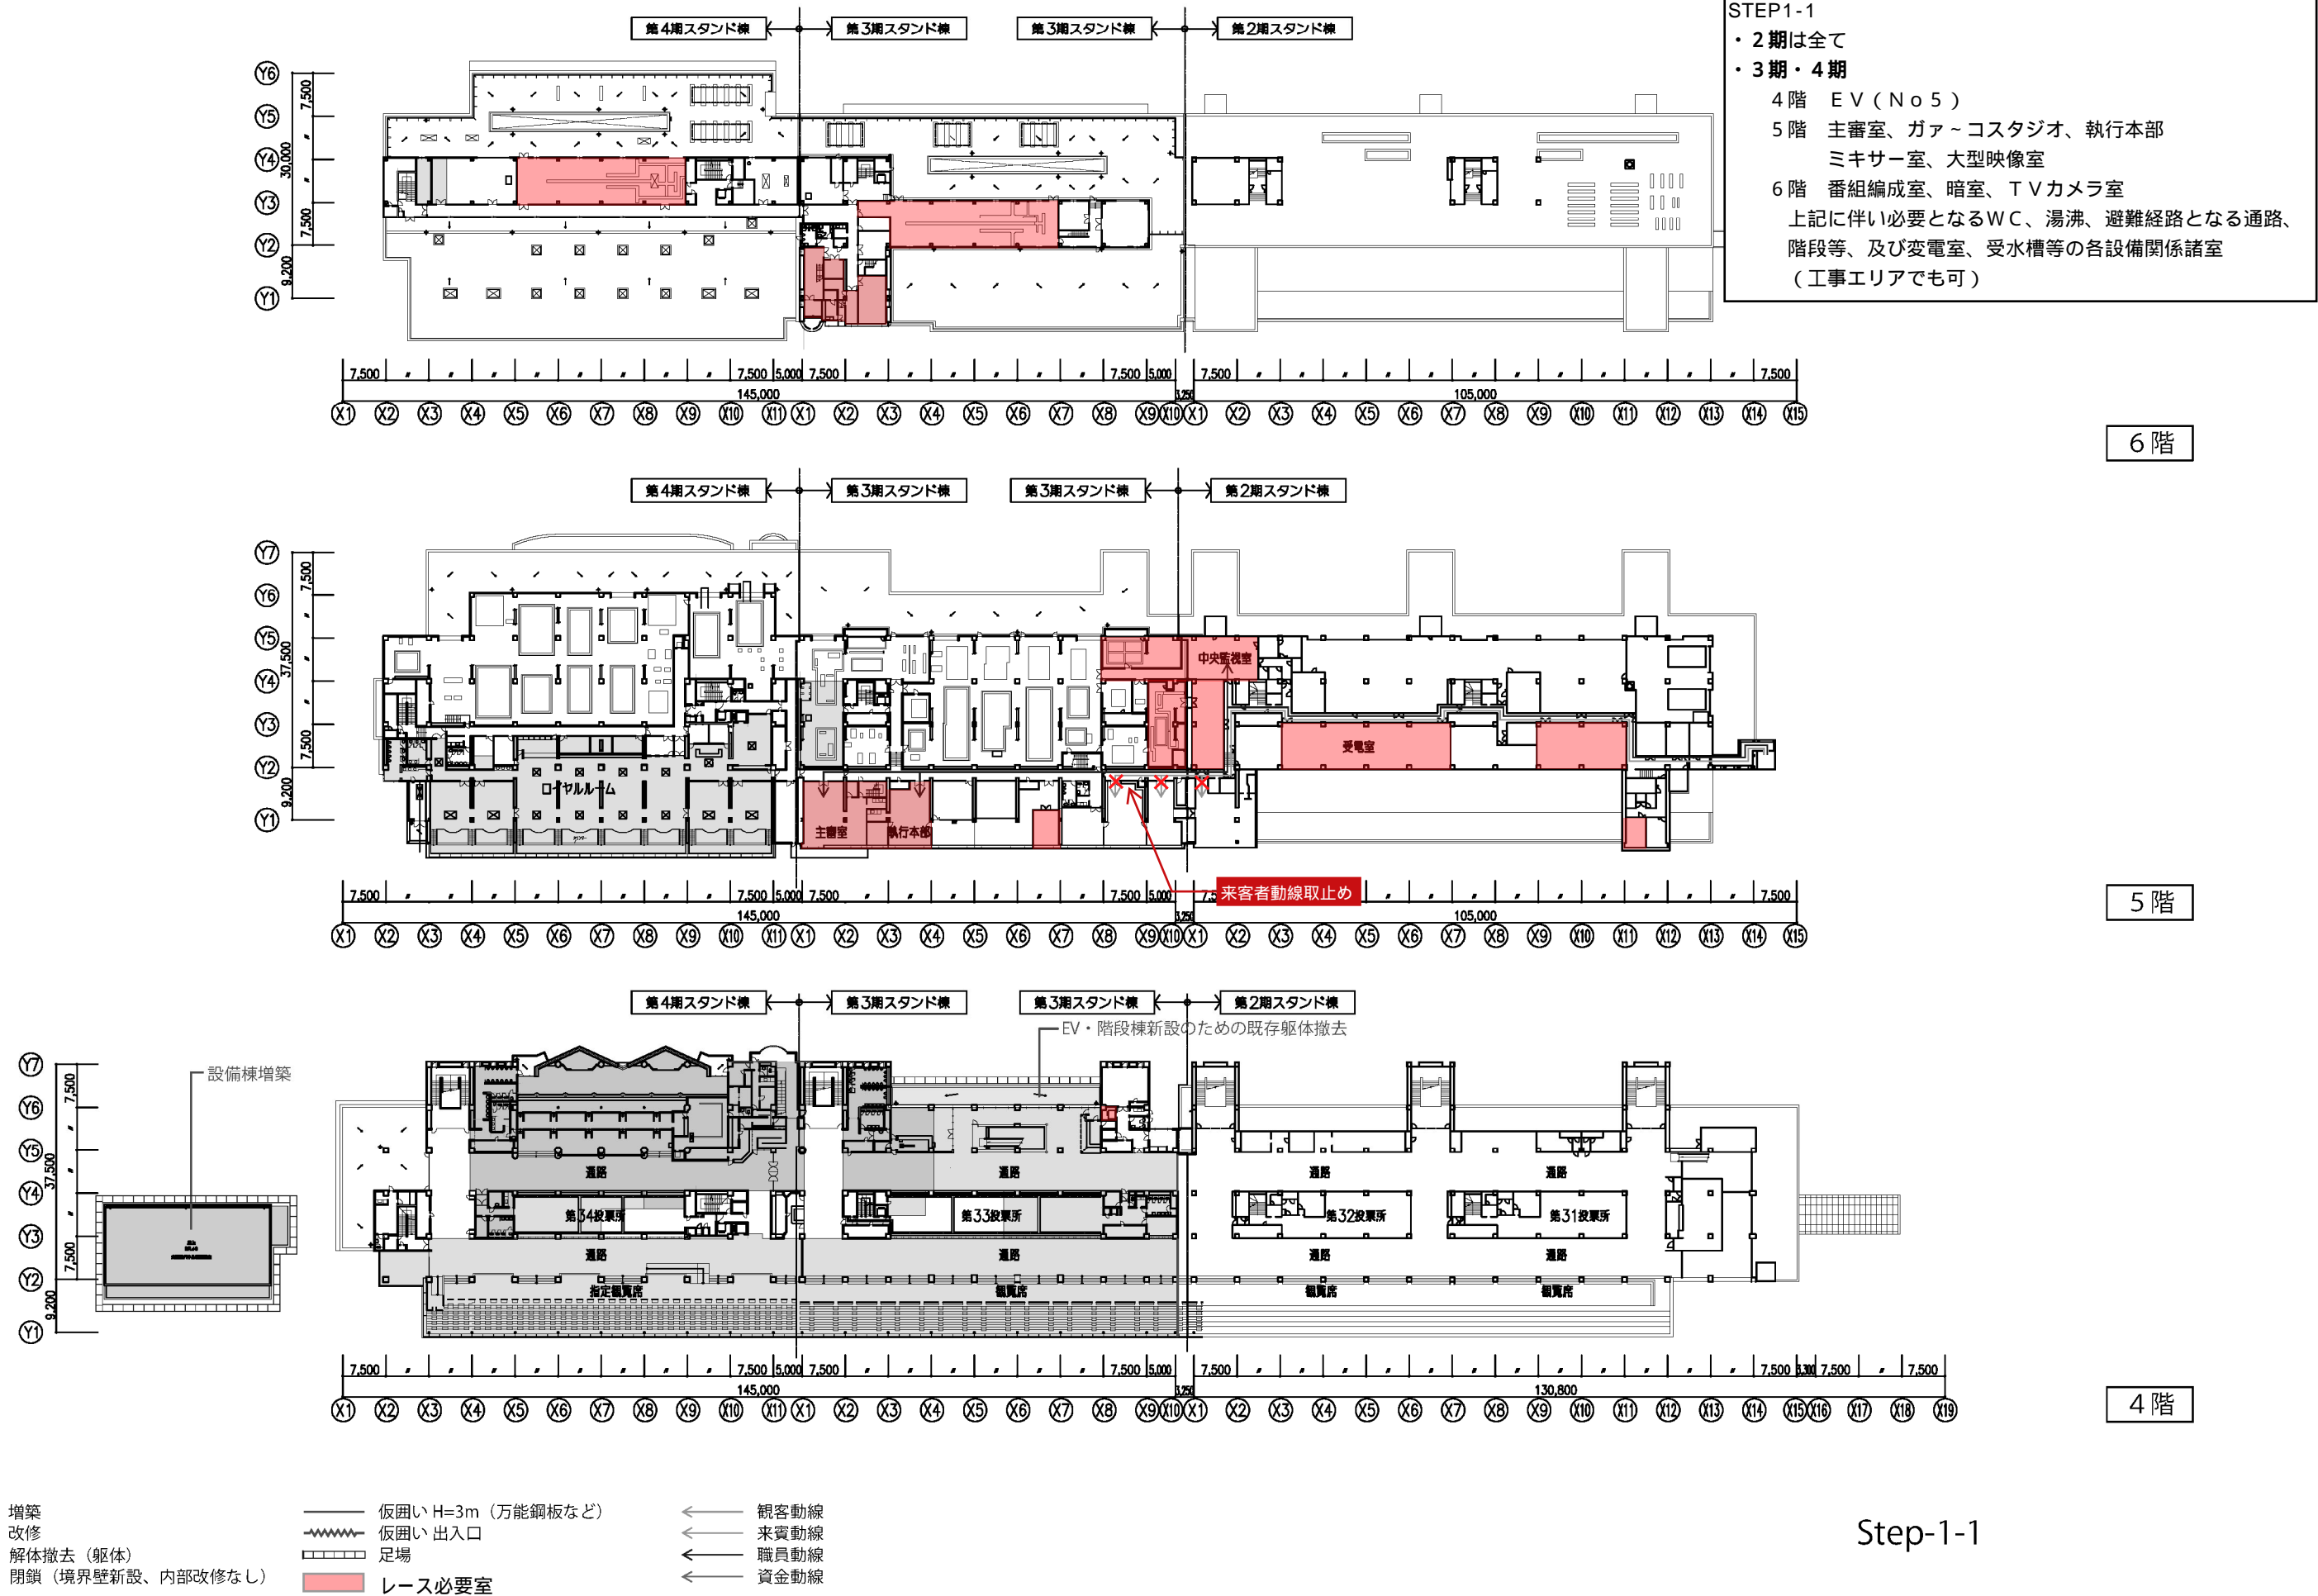




- STEP1-1
- ・2期は全て
  - ・3期・4期
- 1階 自警本部、第2警察本部、ファンルーム×2室、取調室、  
救護室、救護員室、受付、車庫、  
EVホール、EV(No4)、  
EV機械室EV(No5)、機械室
- 2階 資金センター、EV(No4)、倉庫、EV(No5)
- 3階 EV(No5)
- 上記に伴い必要となるWC、湯沸、避難経路となる通路、  
階段等、及び変電室、受水槽等の各設備関係諸室  
(工事エリアでも可)

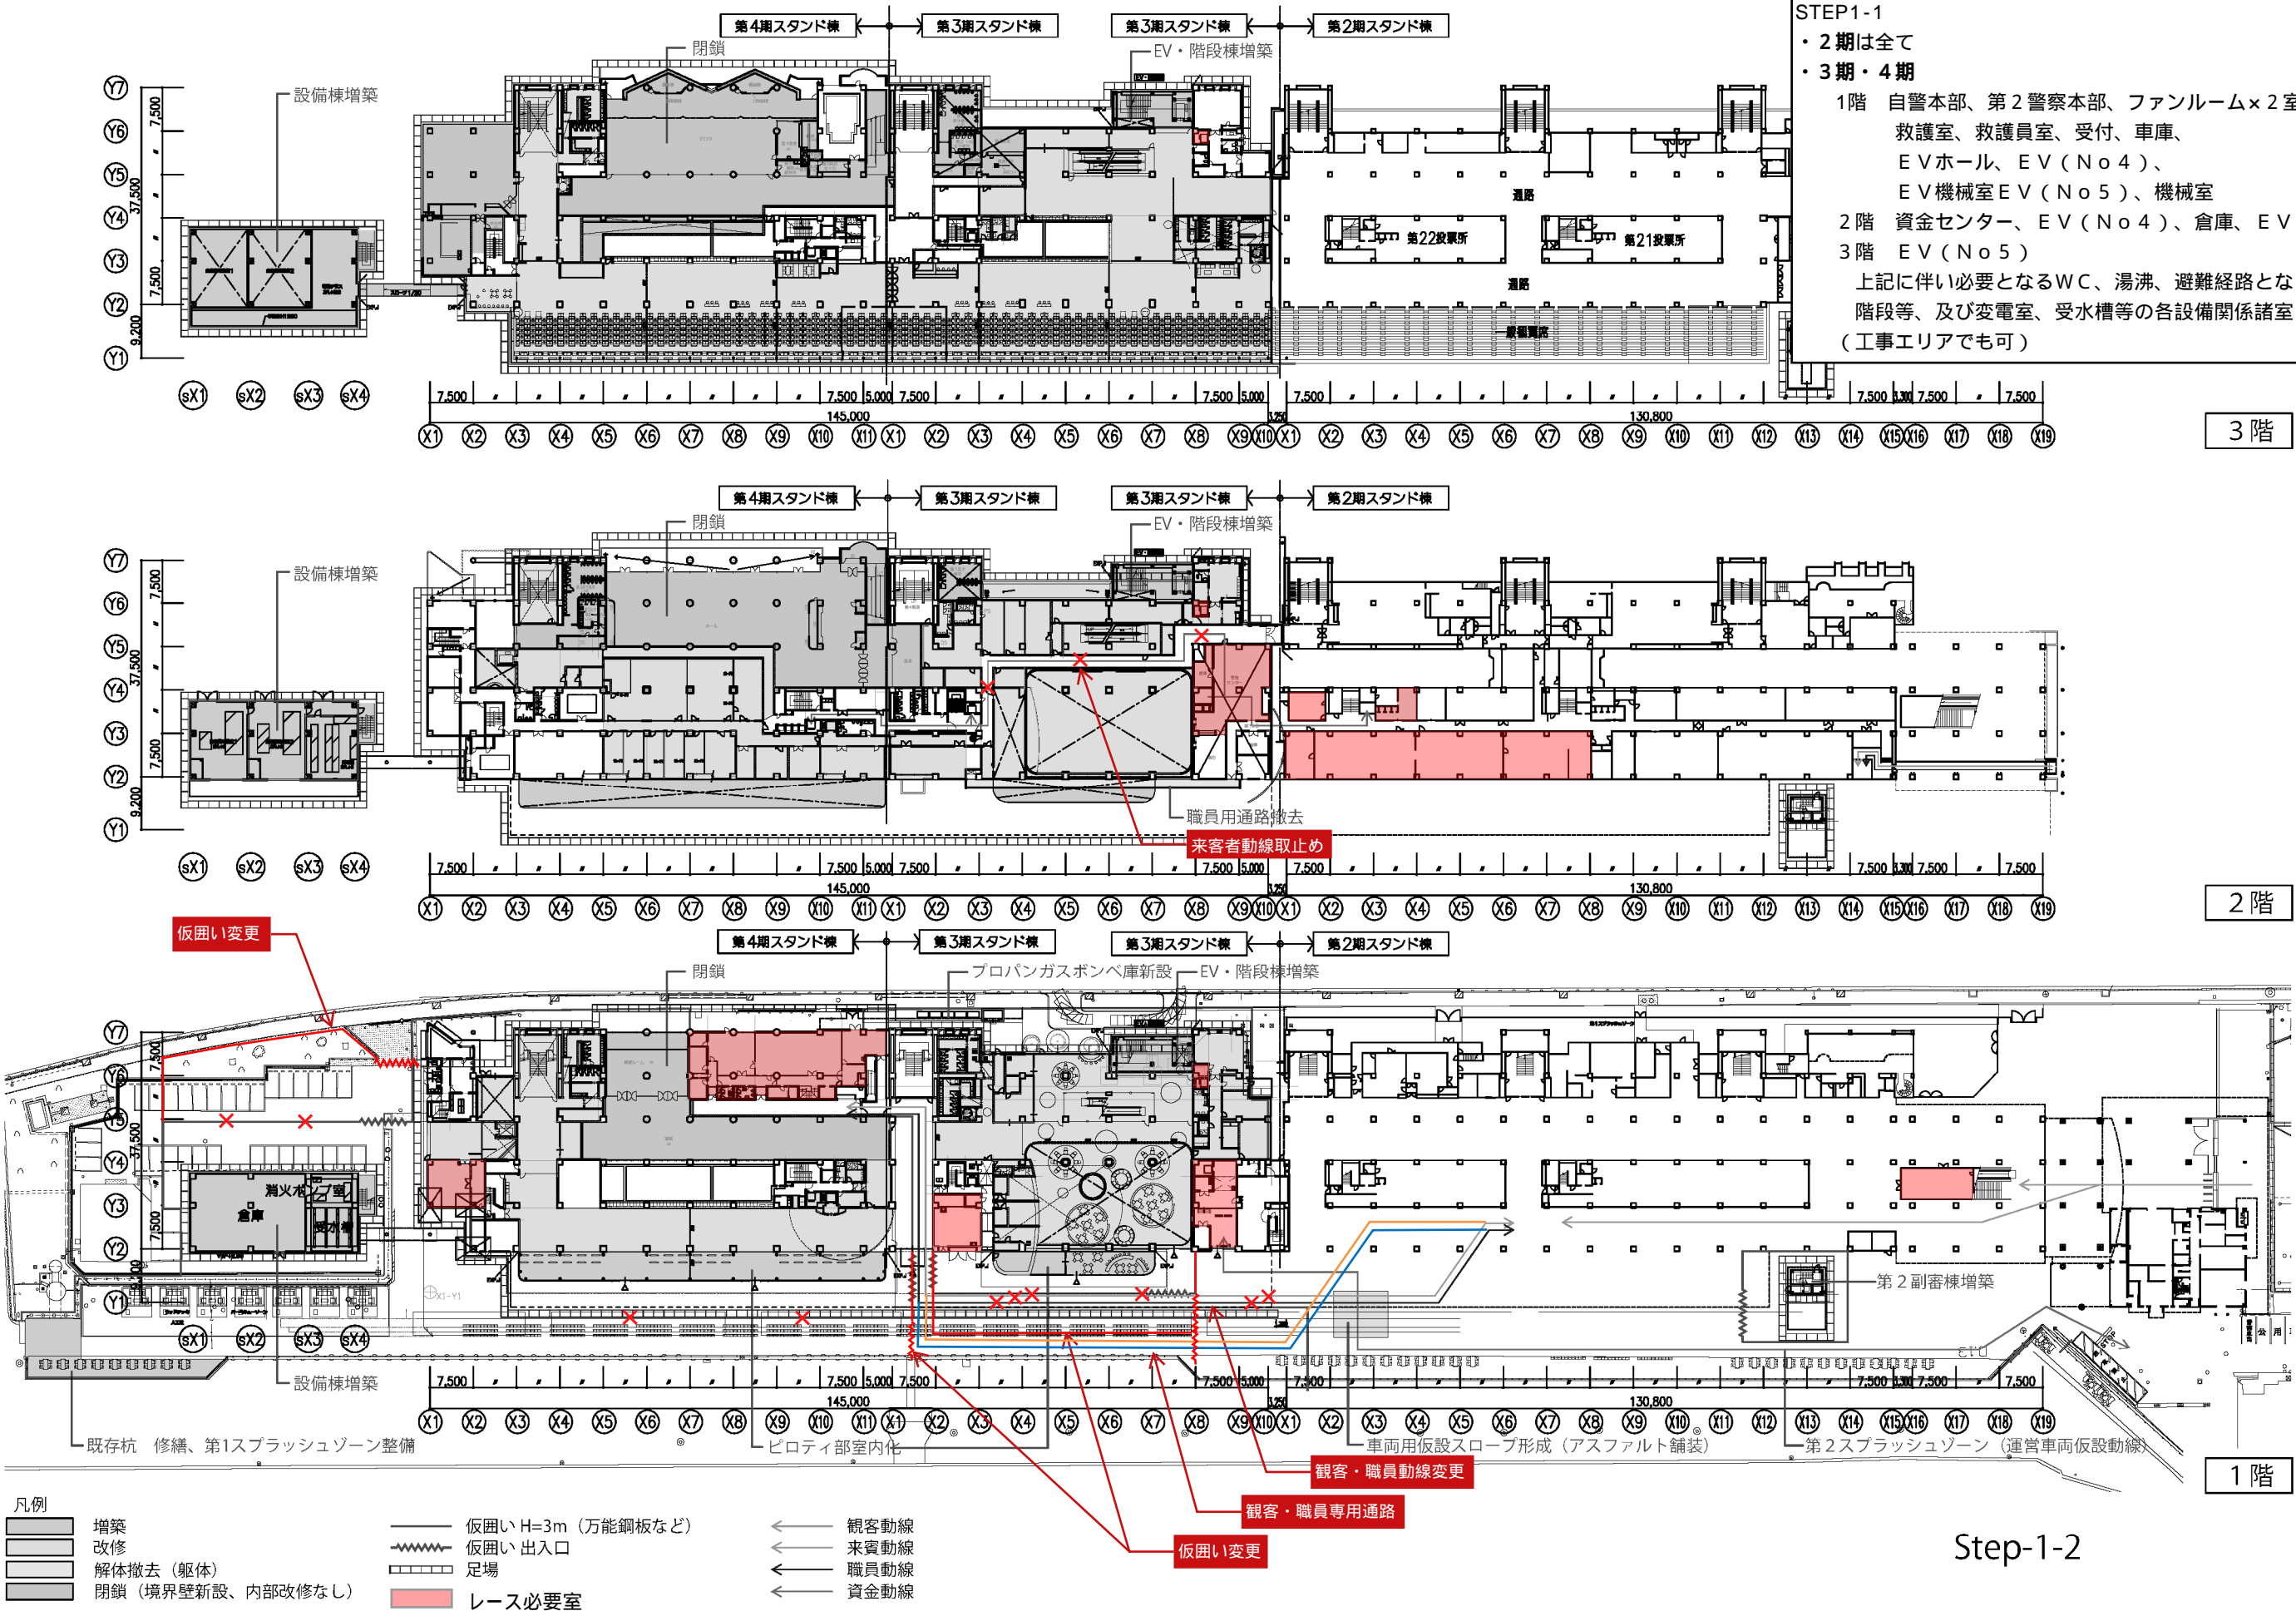


Step-1-2



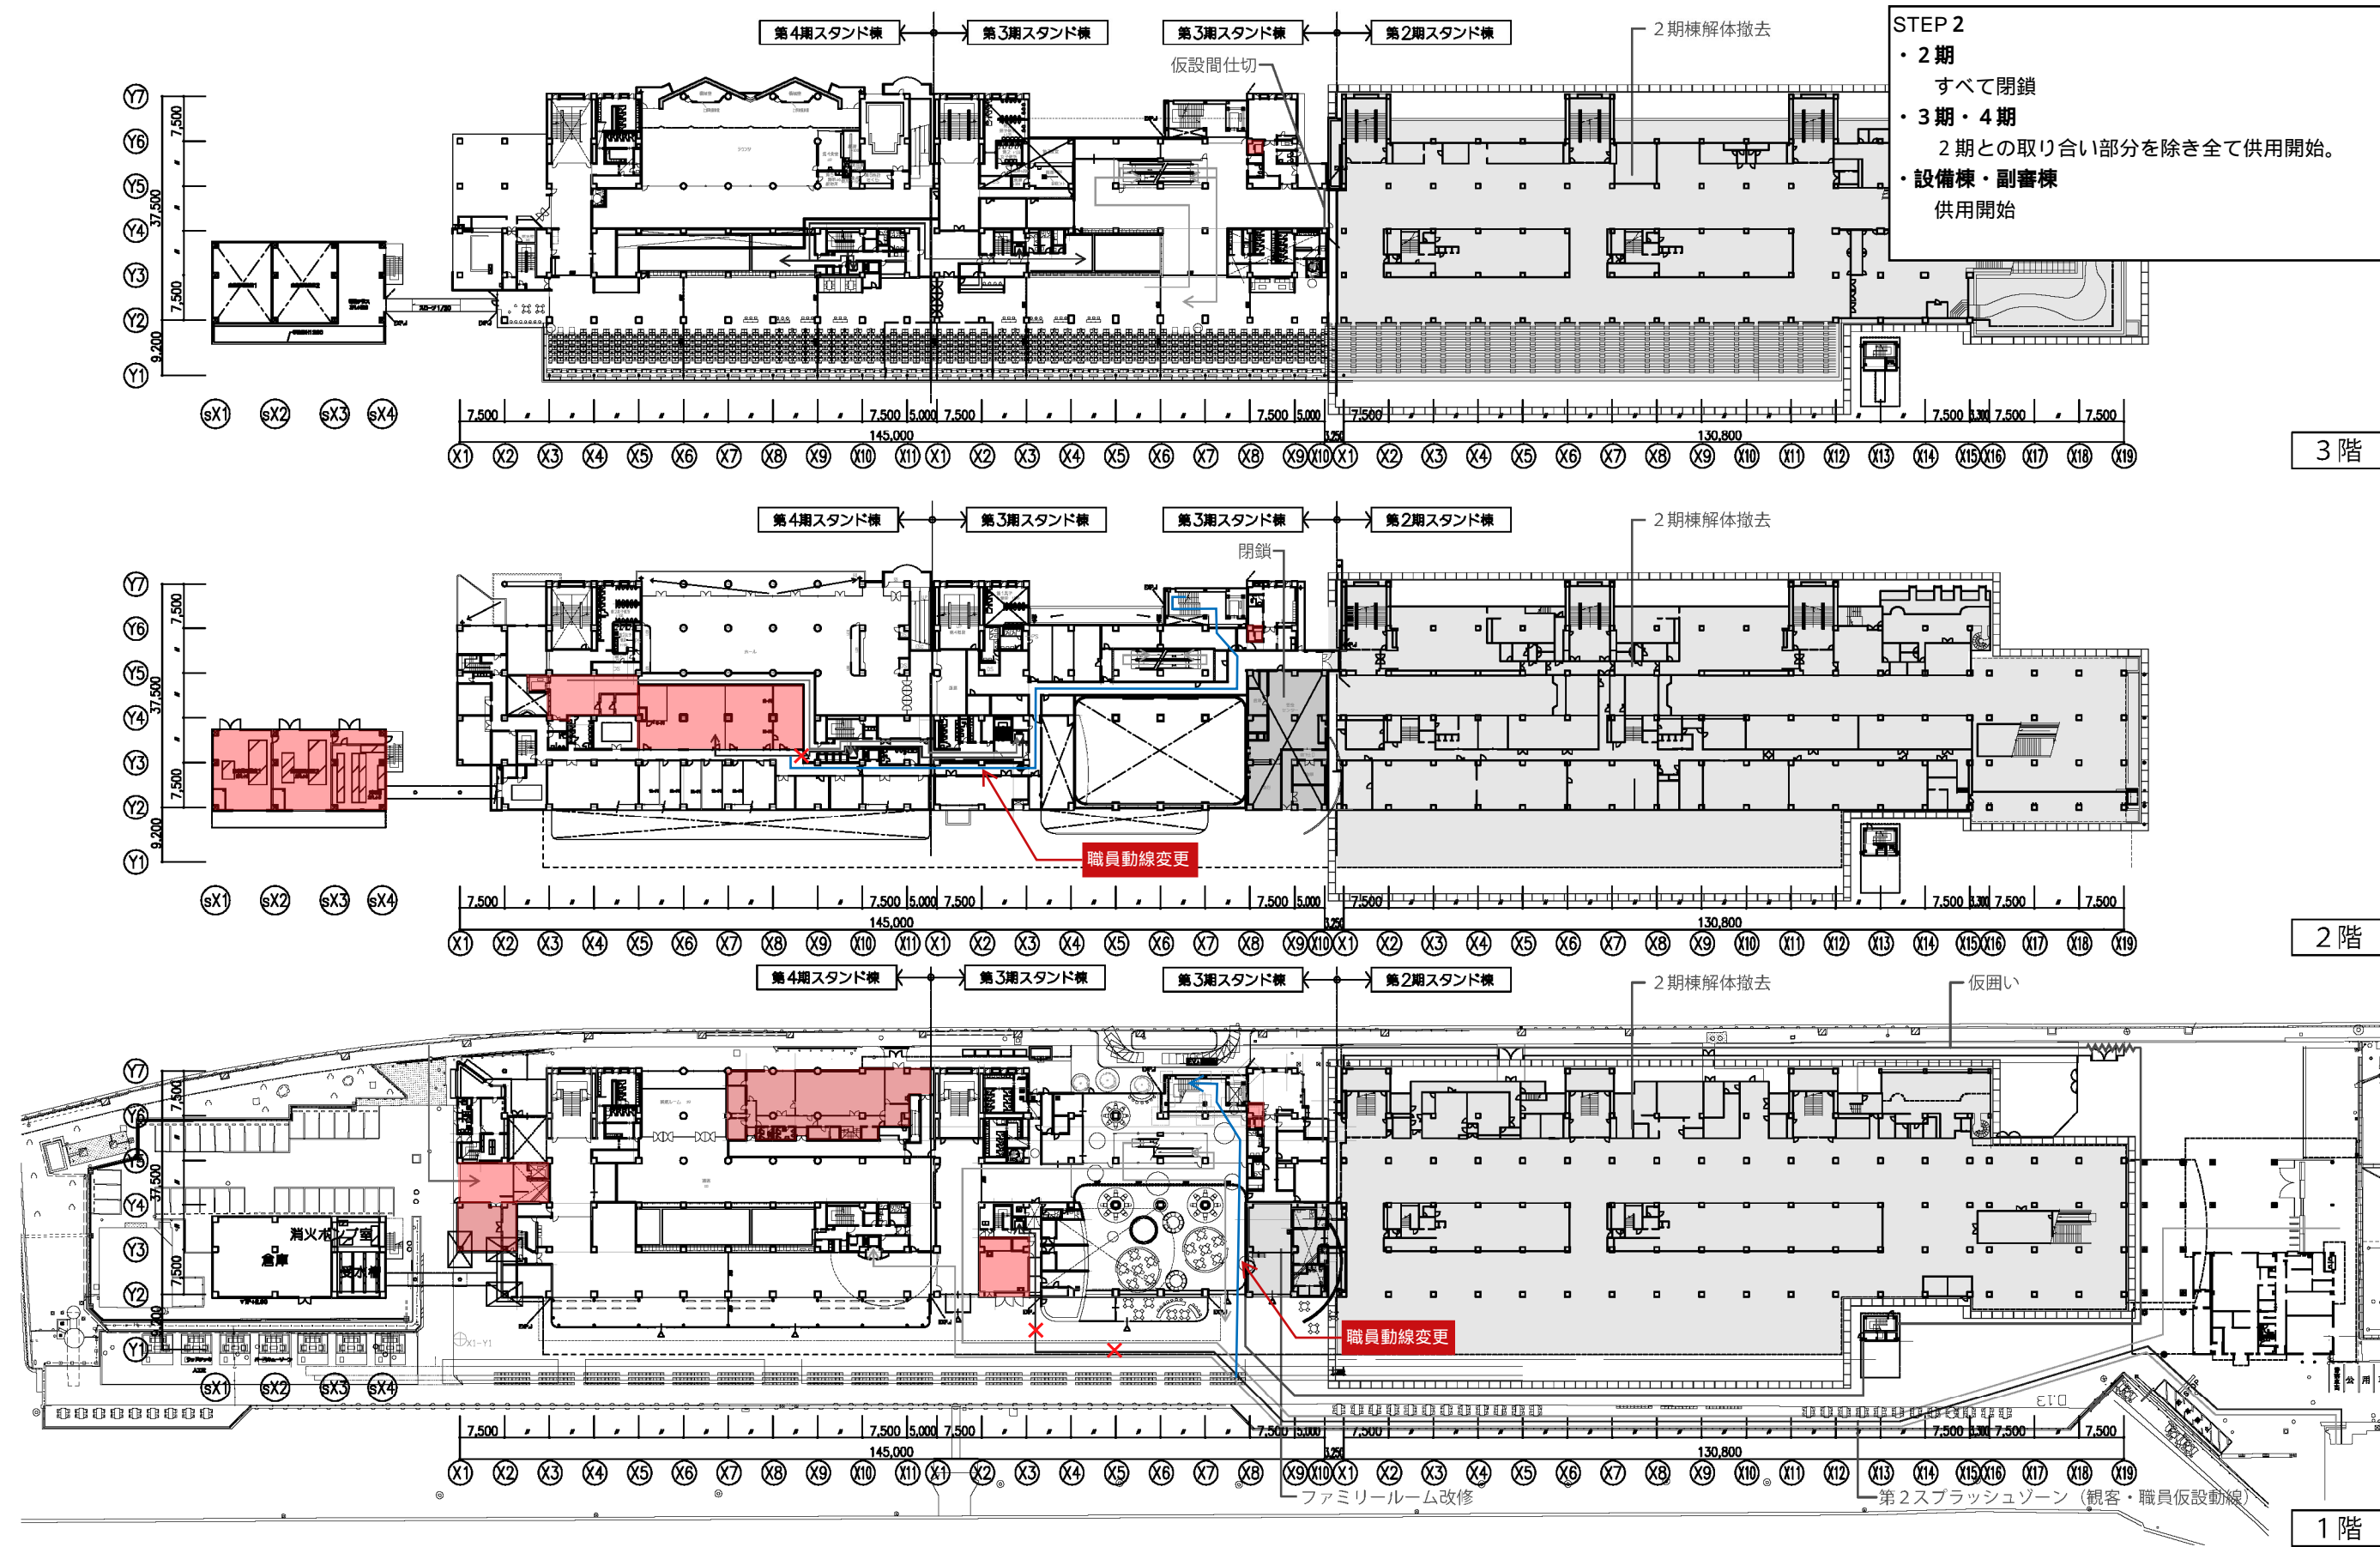


Step-2



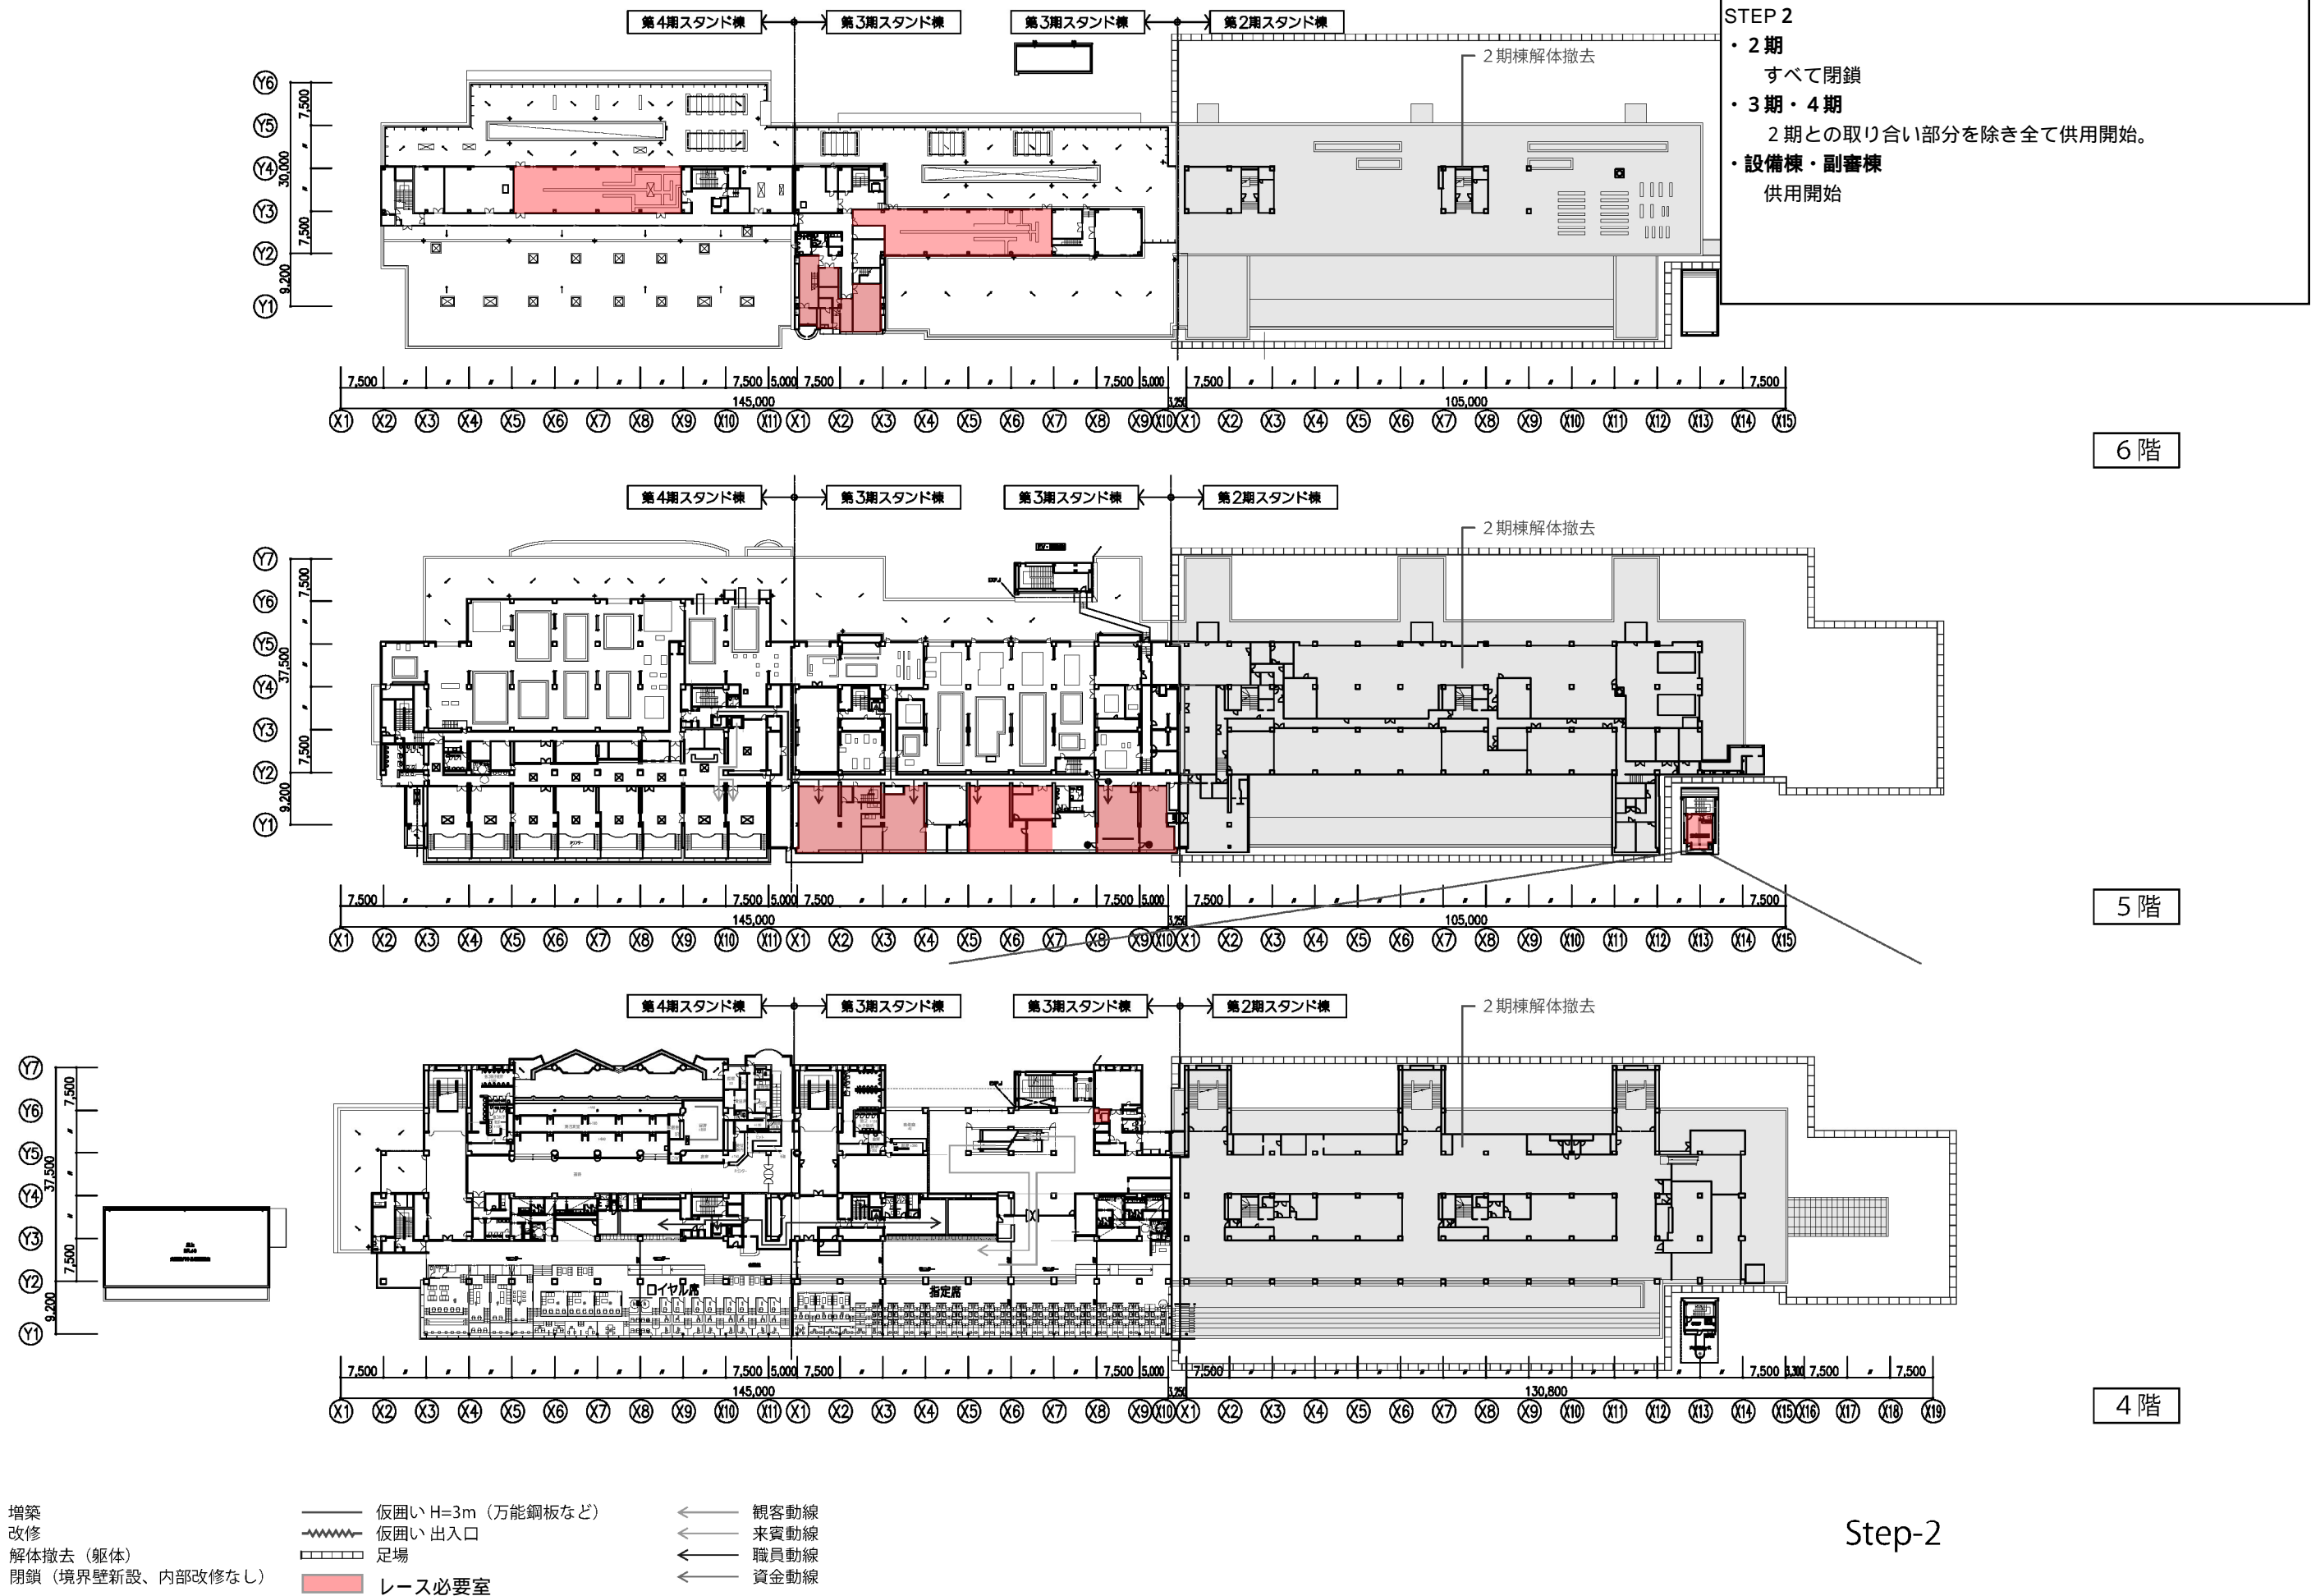




STEP 3  
・3期・4期  
5期棟との取り合い部分を除き全て供用開始。  
・設備棟・副審棟 供用開始

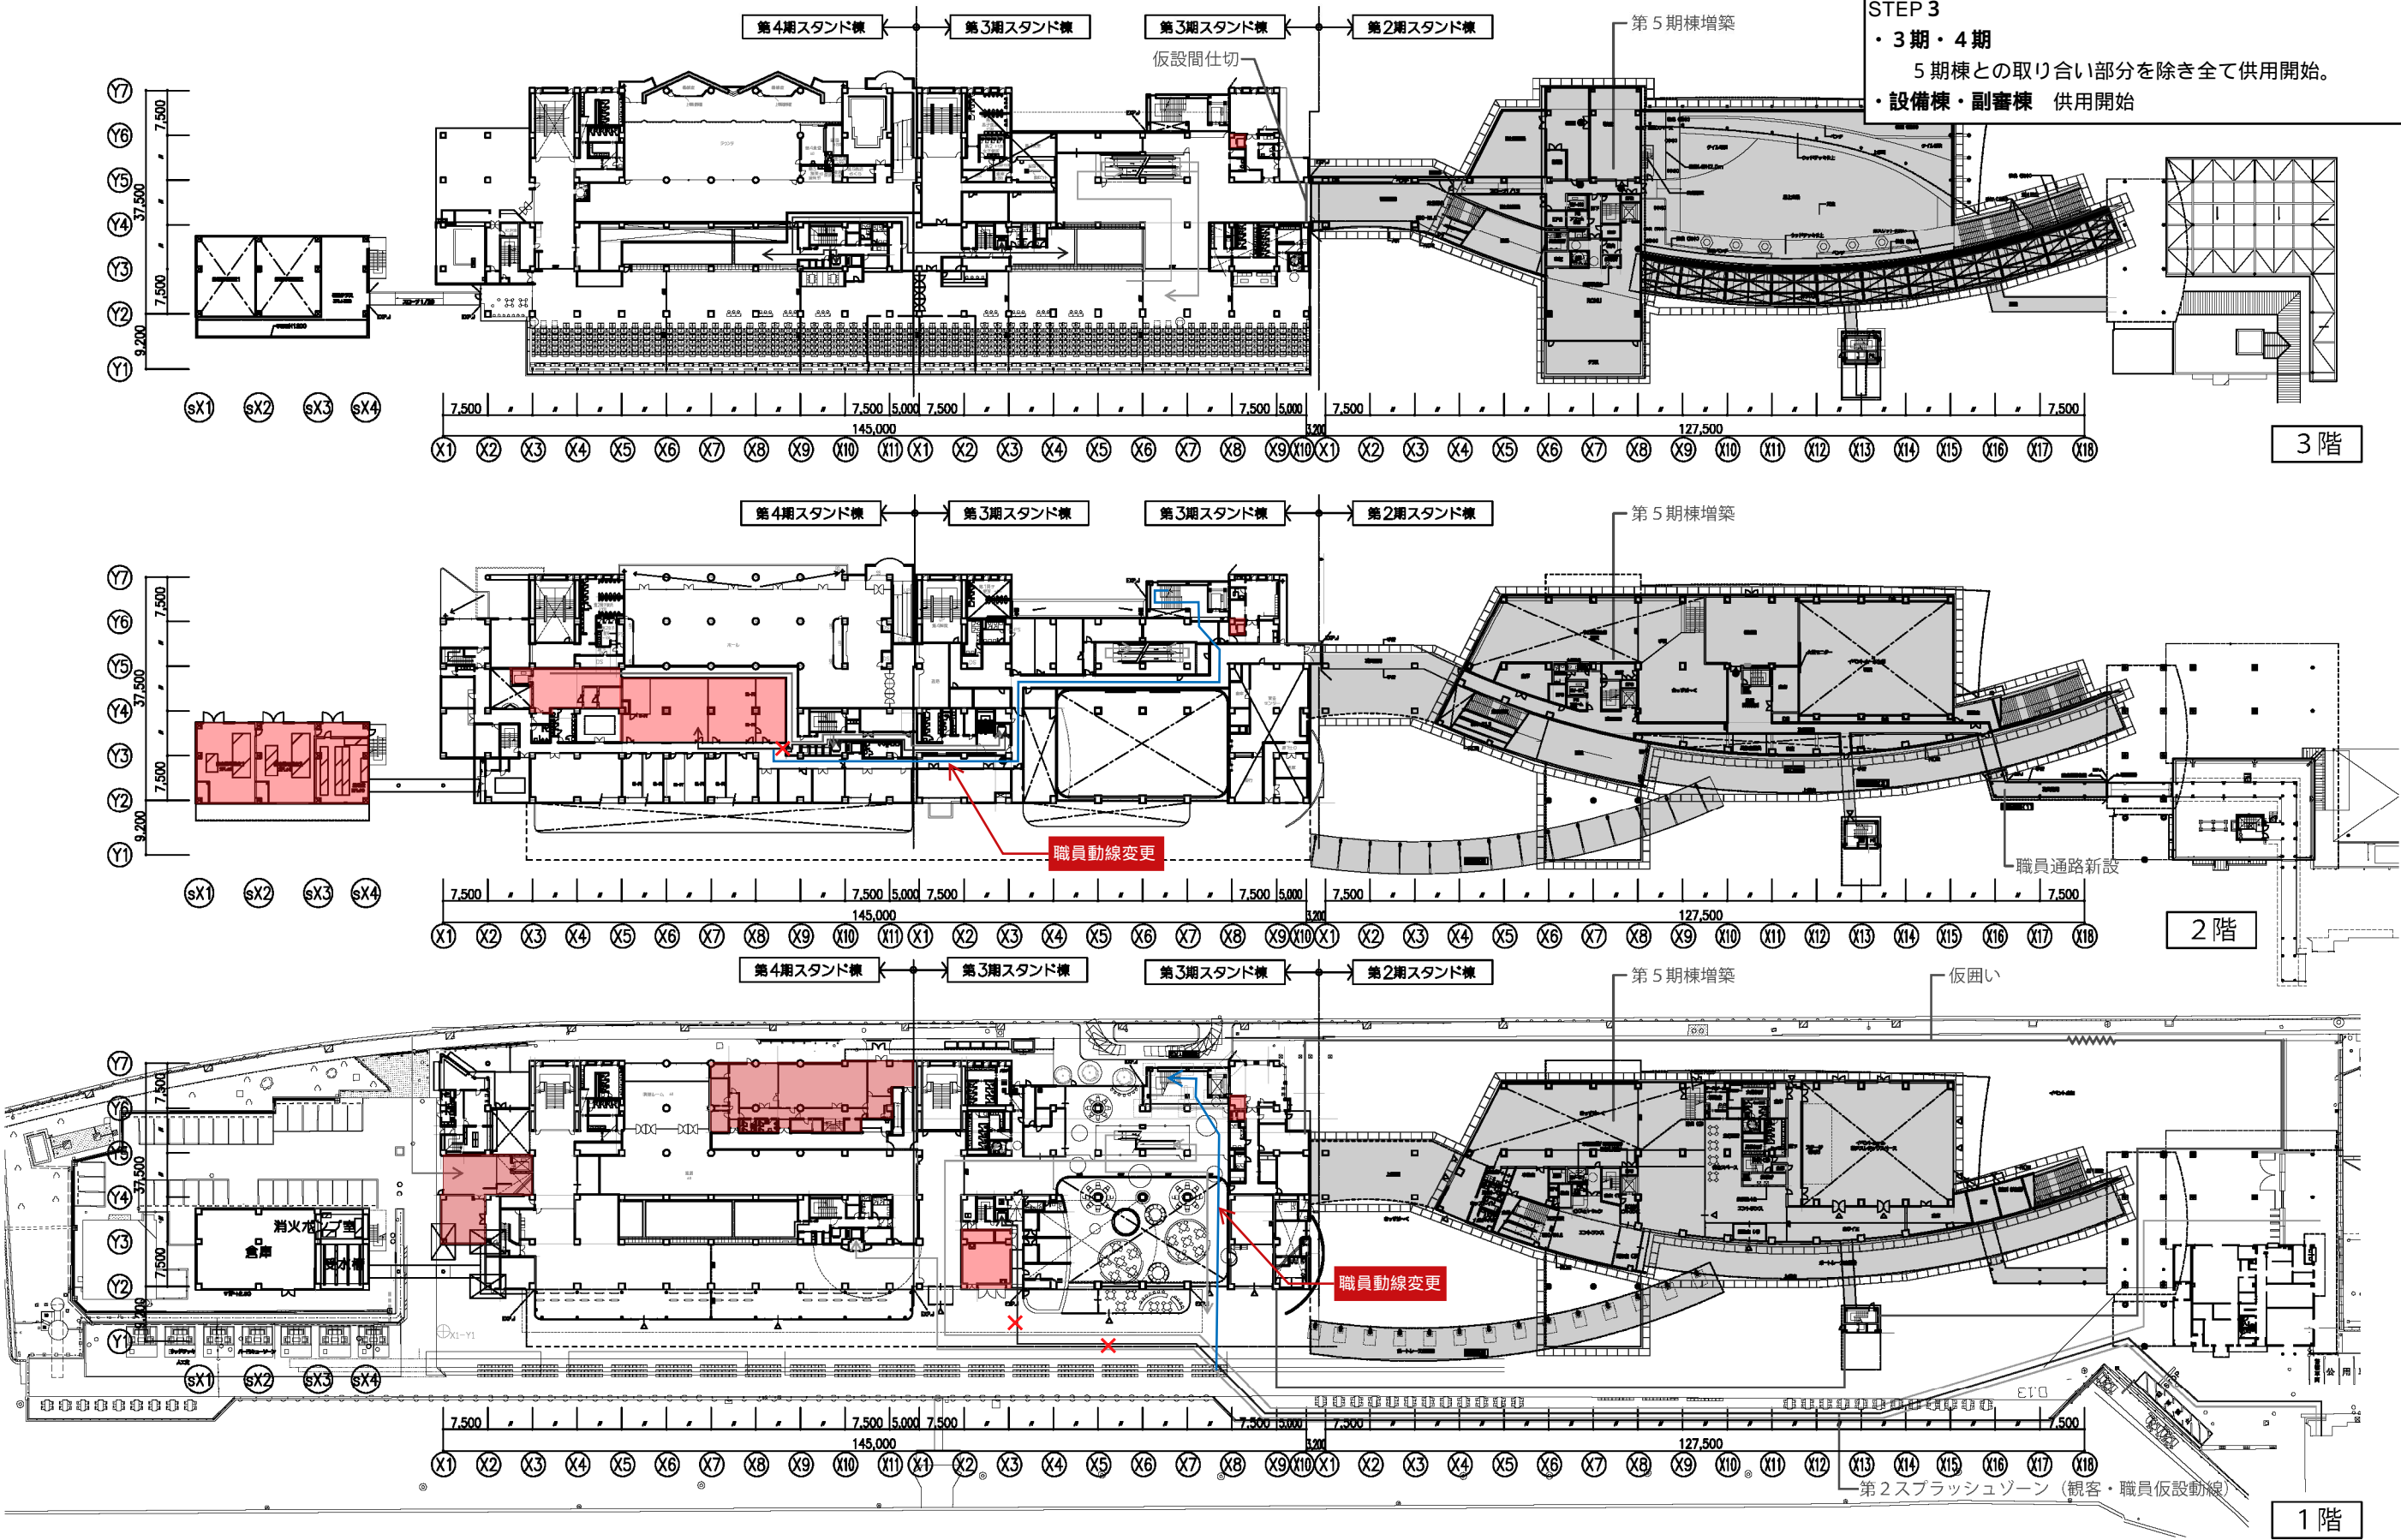

- 凡例
- |                   |                   |      |
|-------------------|-------------------|------|
| 増築                | 仮囲い H=3m (万能鋼板など) | 観客動線 |
| 改修                | 仮囲い 出入口           | 来賓動線 |
| 解体撤去 (躯体)         | 足場                | 職員動線 |
| 閉鎖 (境界壁新設、内部改修なし) | レース必要室            | 資金動線 |

Step-3

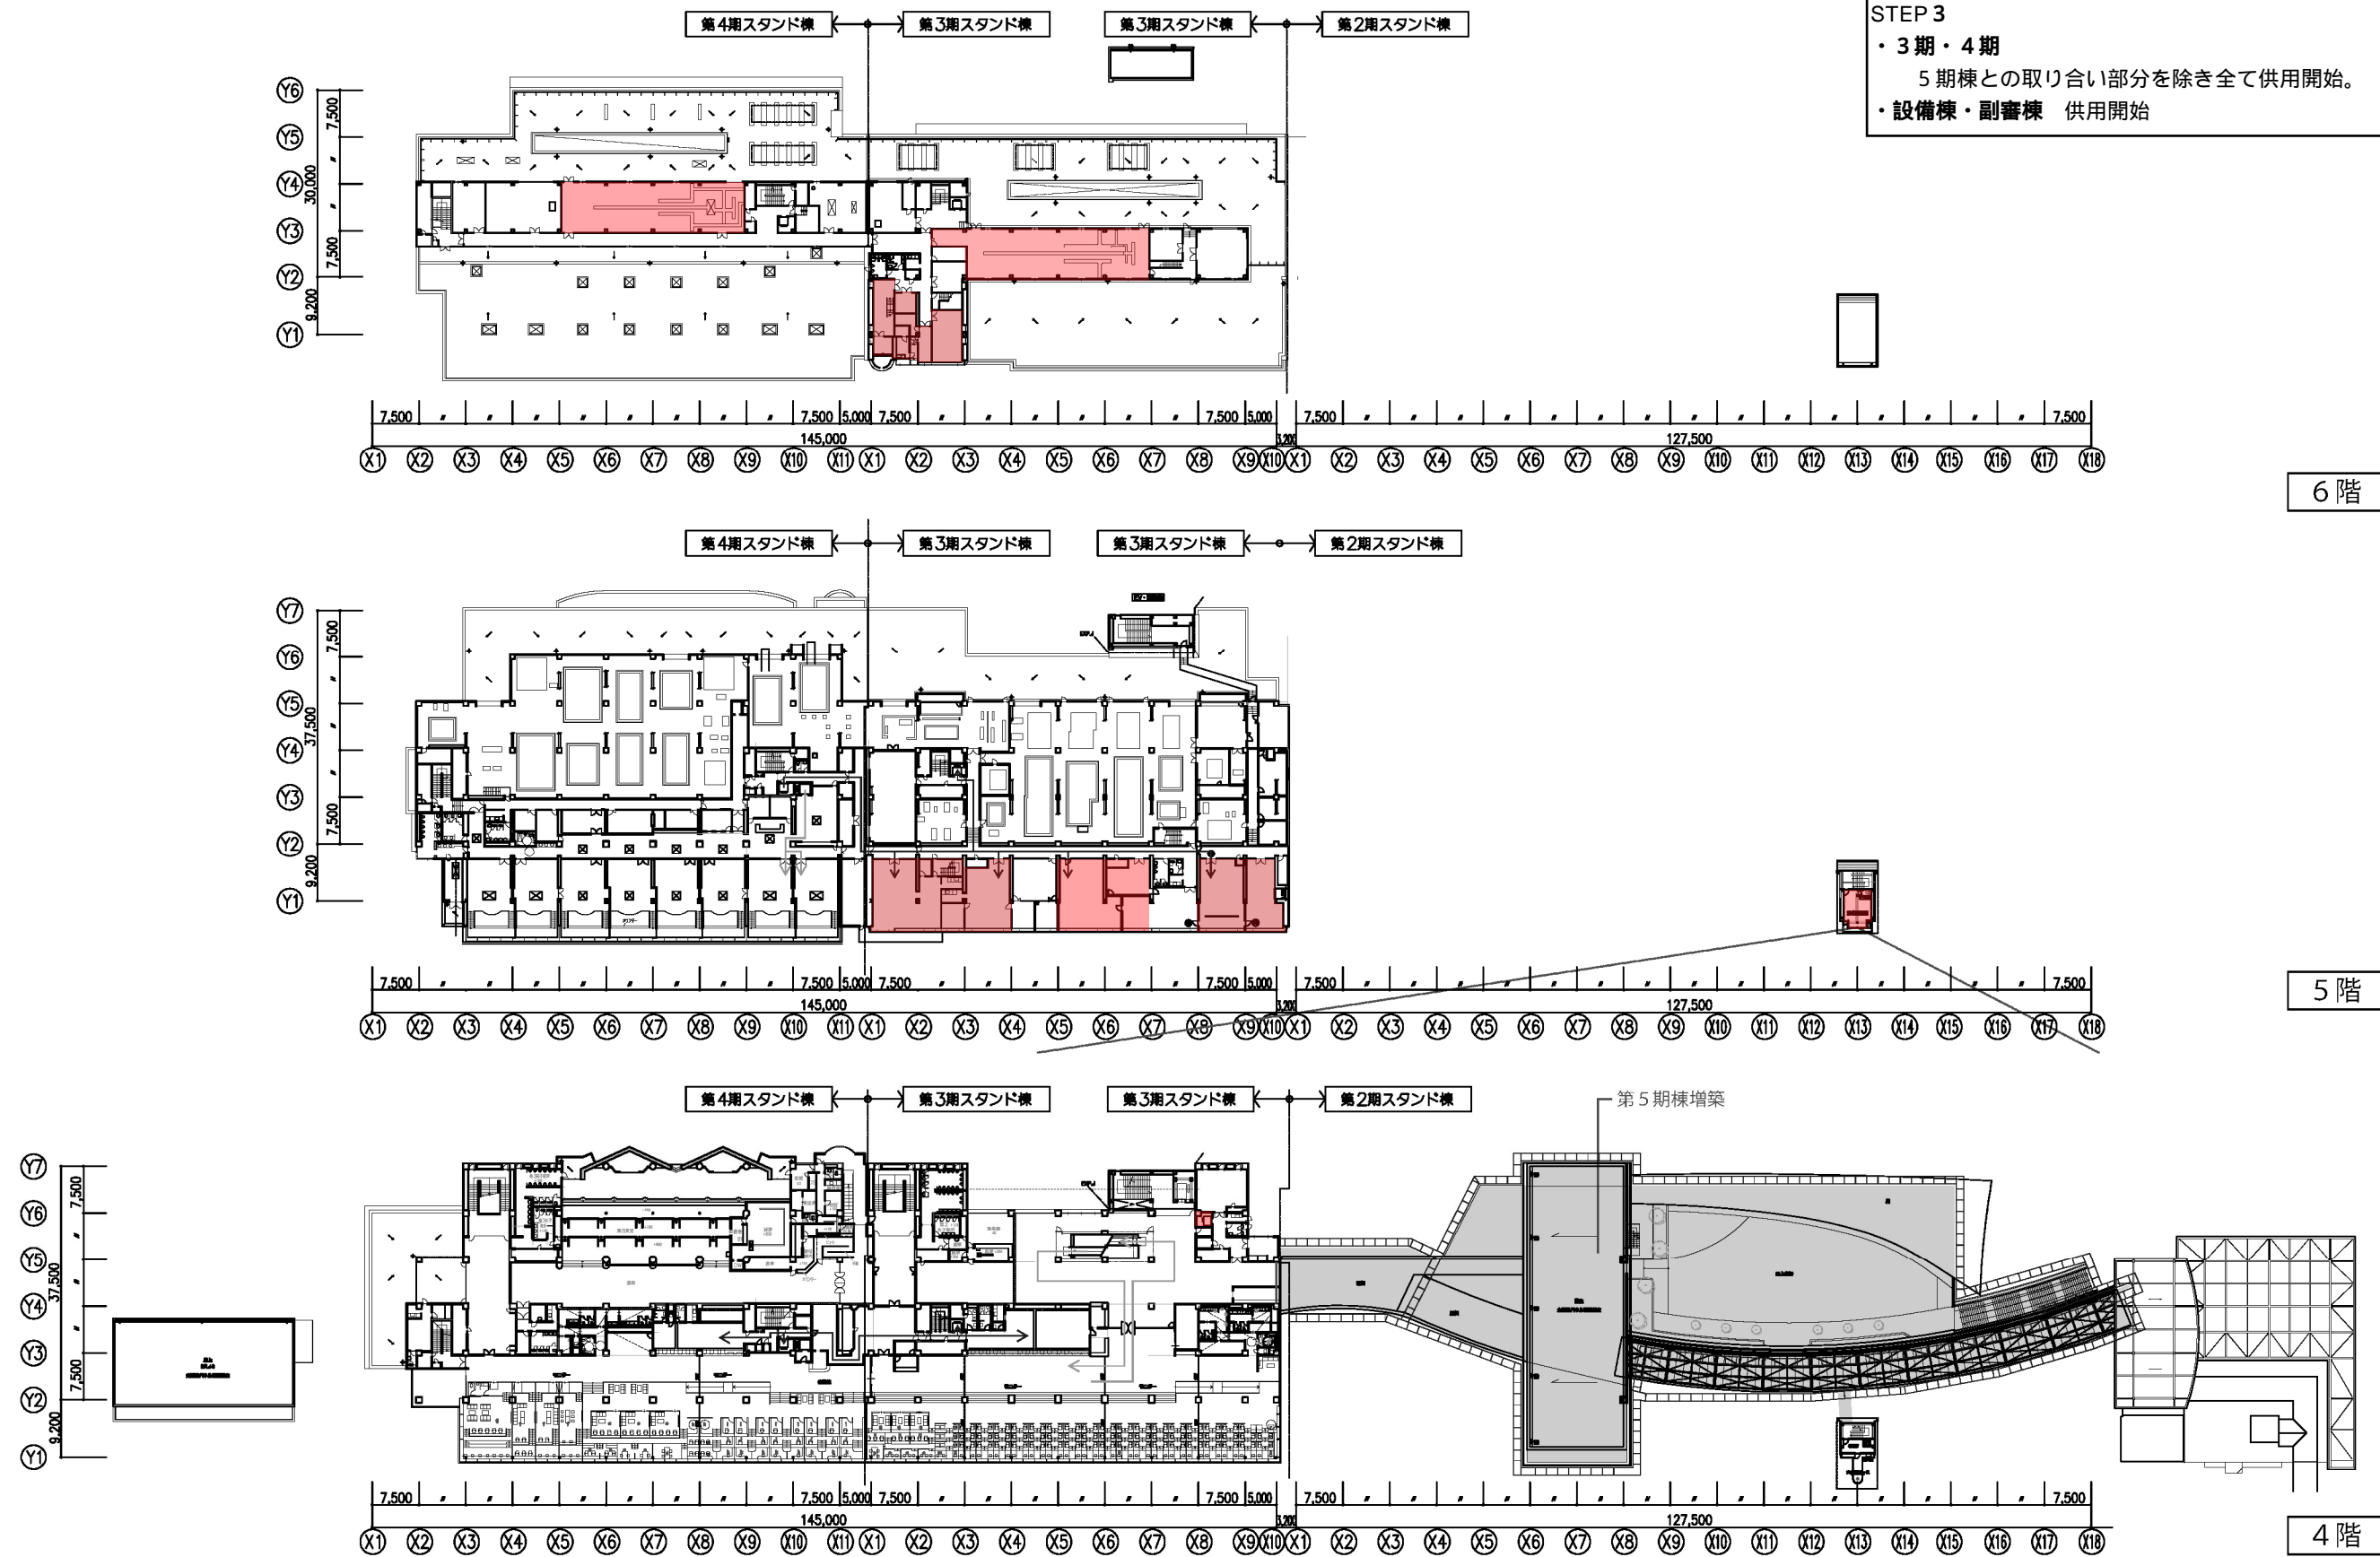


- 凡例
- |                   |                   |      |
|-------------------|-------------------|------|
| 増築                | 仮囲い H=3m (万能鋼板など) | 観客動線 |
| 改修                | 仮囲い 出入口           | 来賓動線 |
| 解体撤去 (躯体)         | 足場                | 職員動線 |
| 閉鎖 (境界壁新設、内部改修なし) | レース必要室            | 資金動線 |

Step-3




STEP 4  
・3期・4期 全て運用中  
・設備棟・副審棟 全て運用中

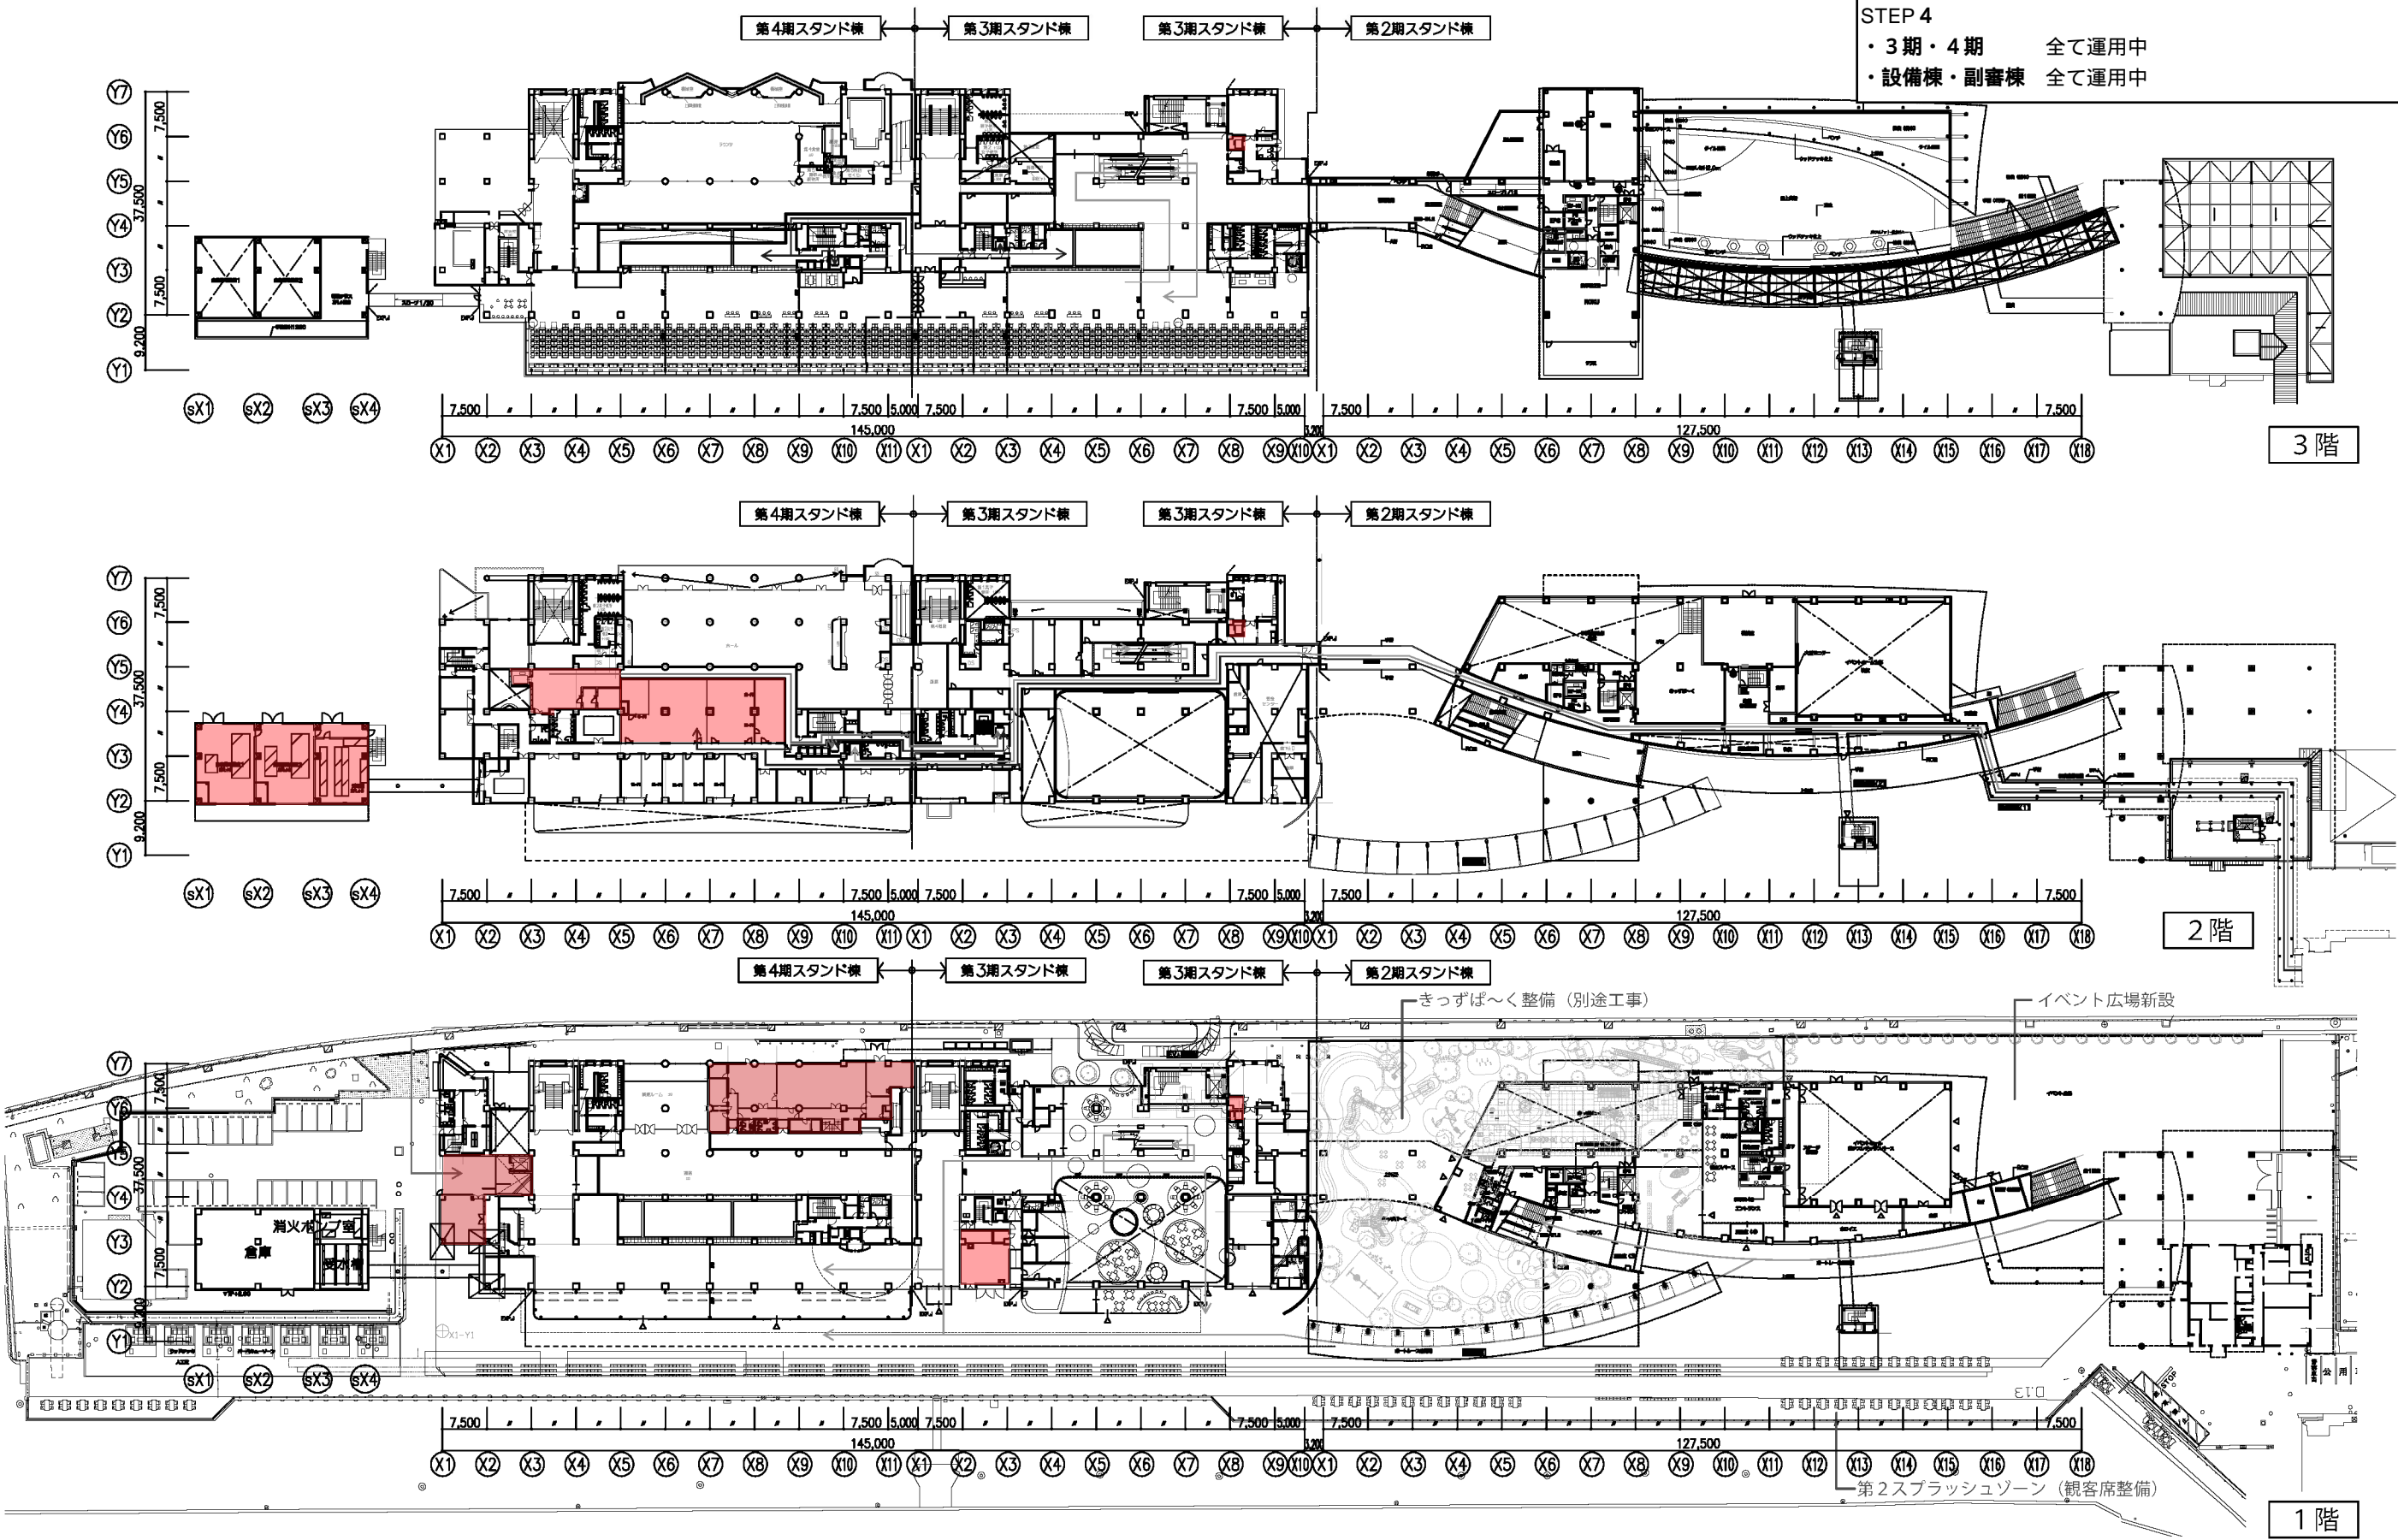

- 凡例
- |                   |                   |      |
|-------------------|-------------------|------|
| 増築                | 仮囲い H=3m (万能鋼板など) | 観客動線 |
| 改修                | 仮囲い 出入口           | 来賓動線 |
| 解体撤去 (躯体)         | 足場                | 職員動線 |
| 閉鎖 (境界壁新設、内部改修なし) | レース必要室            | 資金動線 |

Step-4



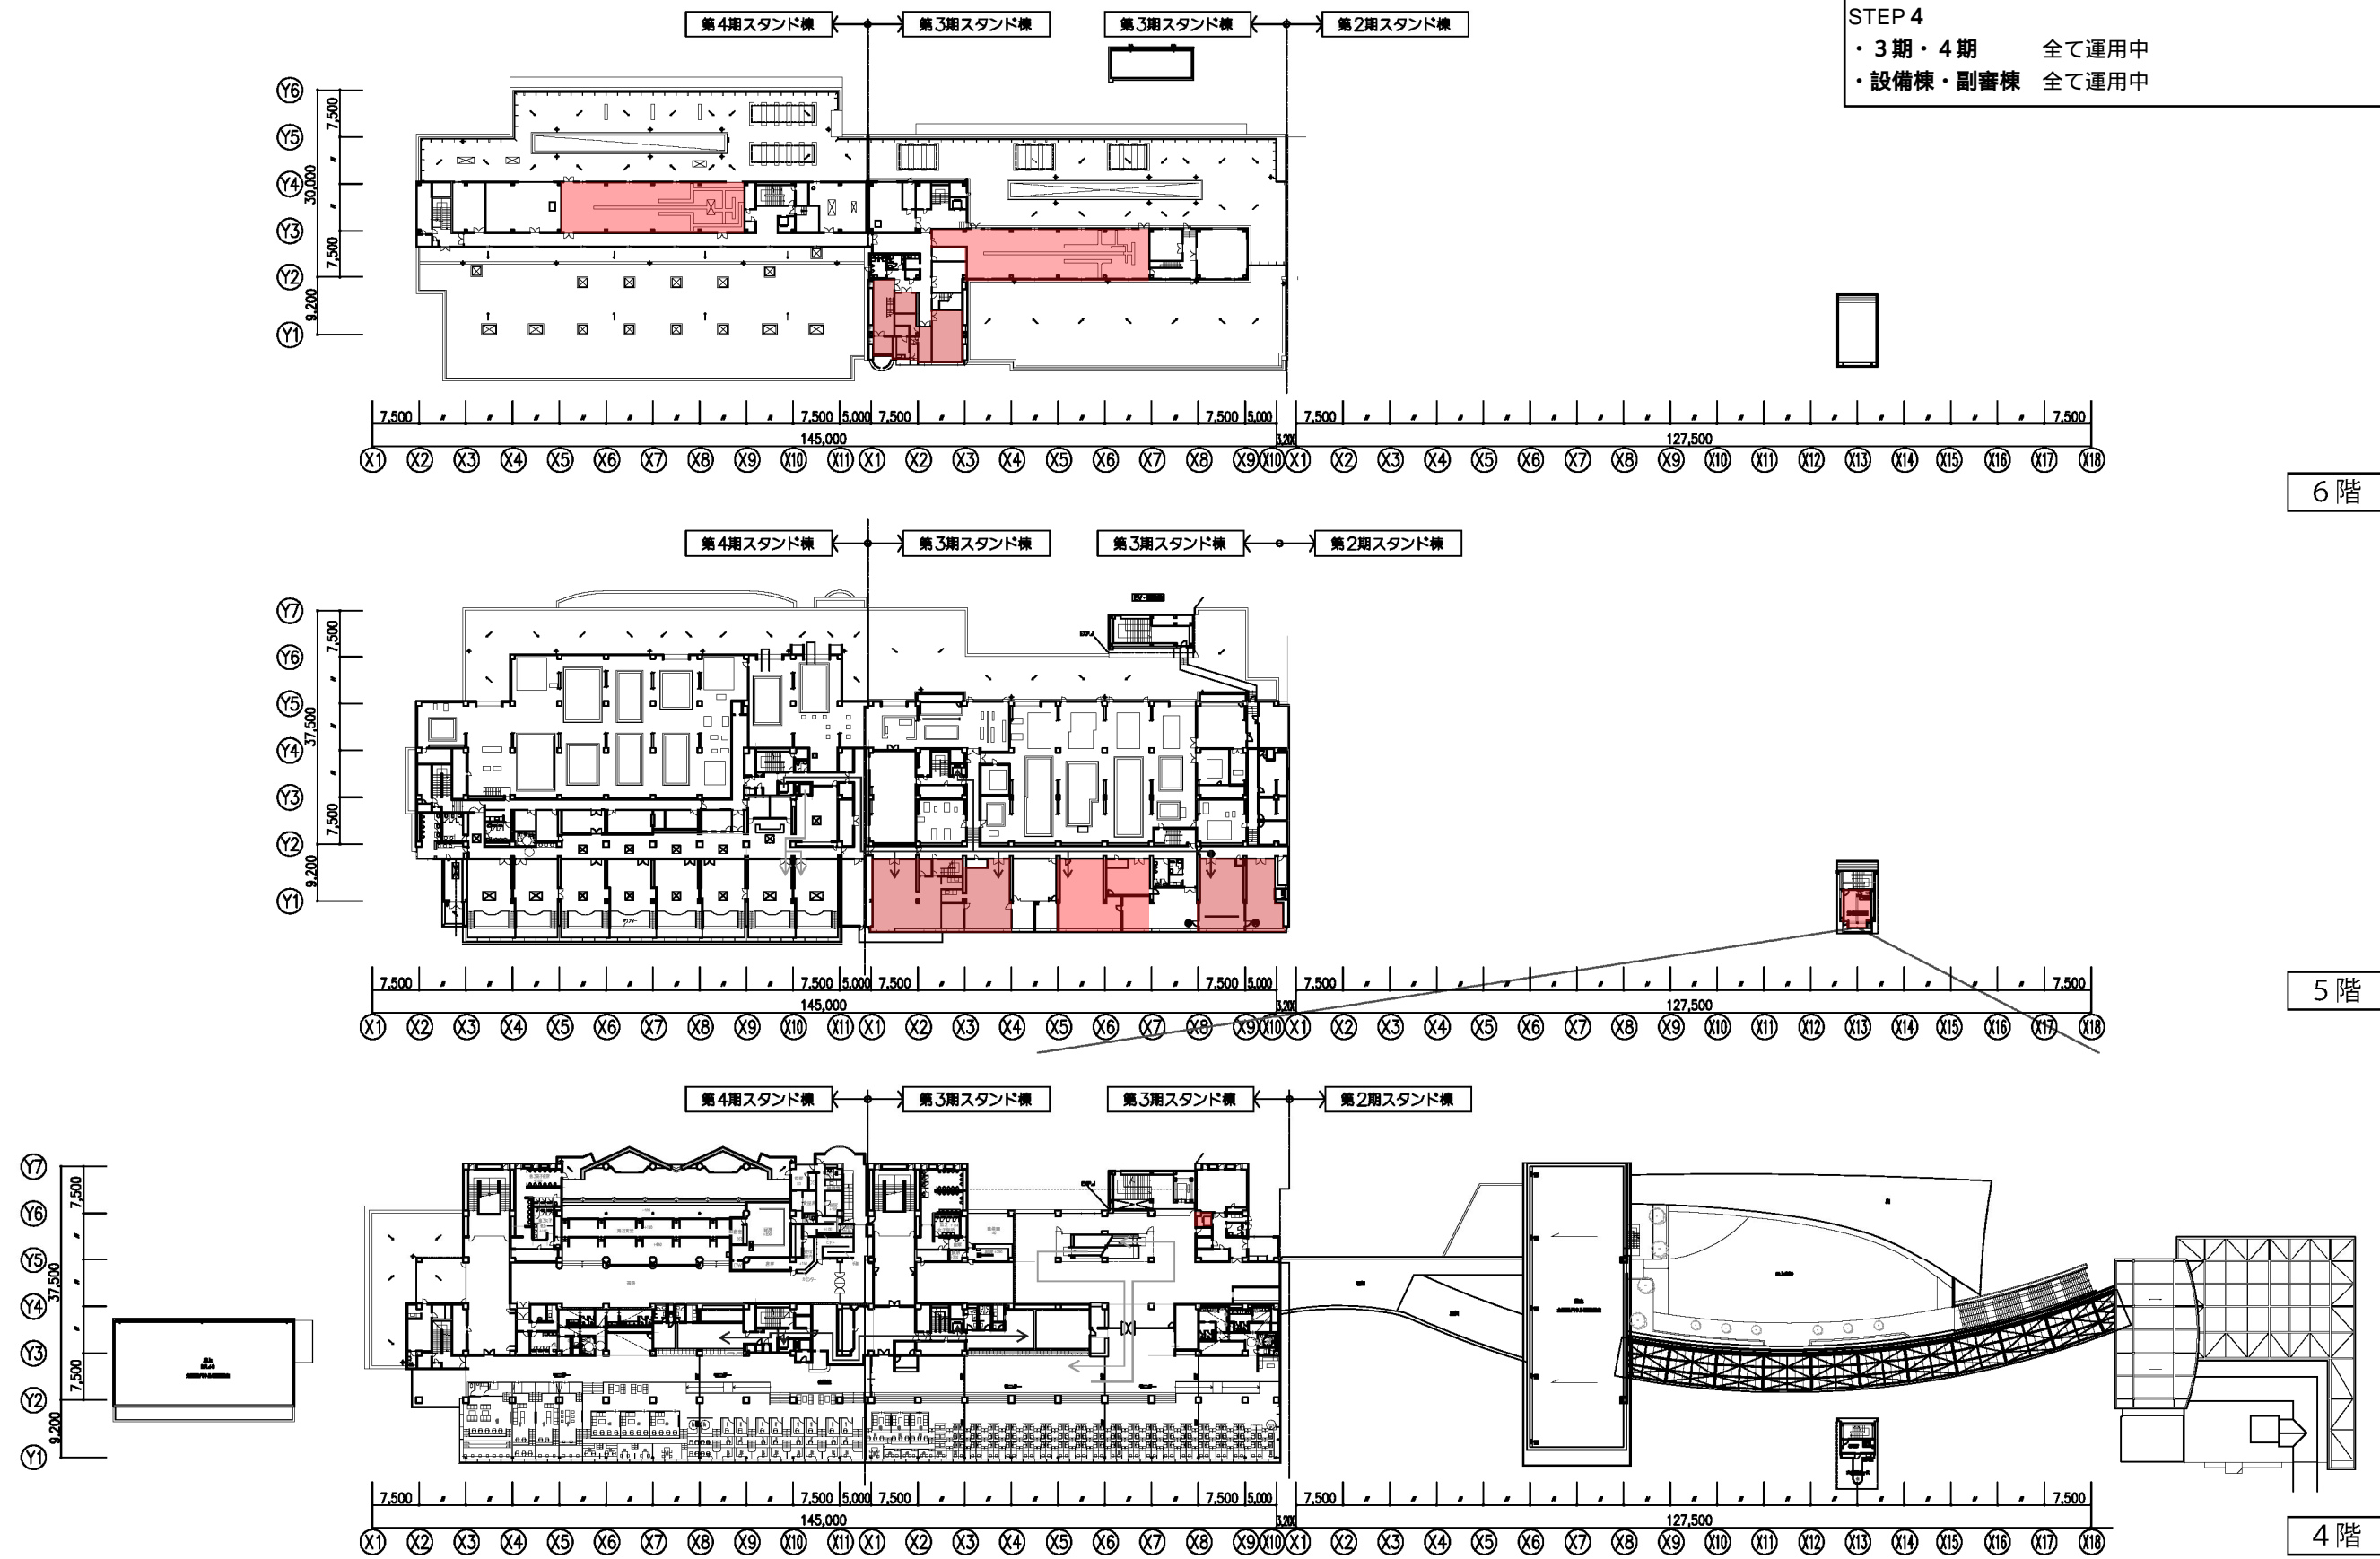

- 凡例
- |                   |                   |      |
|-------------------|-------------------|------|
| 増築                | 仮囲い H=3m (万能鋼板など) | 観客動線 |
| 改修                | 仮囲い 出入口           | 来賓動線 |
| 解体撤去 (躯体)         | 足場                | 職員動線 |
| 閉鎖 (境界壁新設、内部改修なし) | レース必要室            | 資金動線 |

Step-4