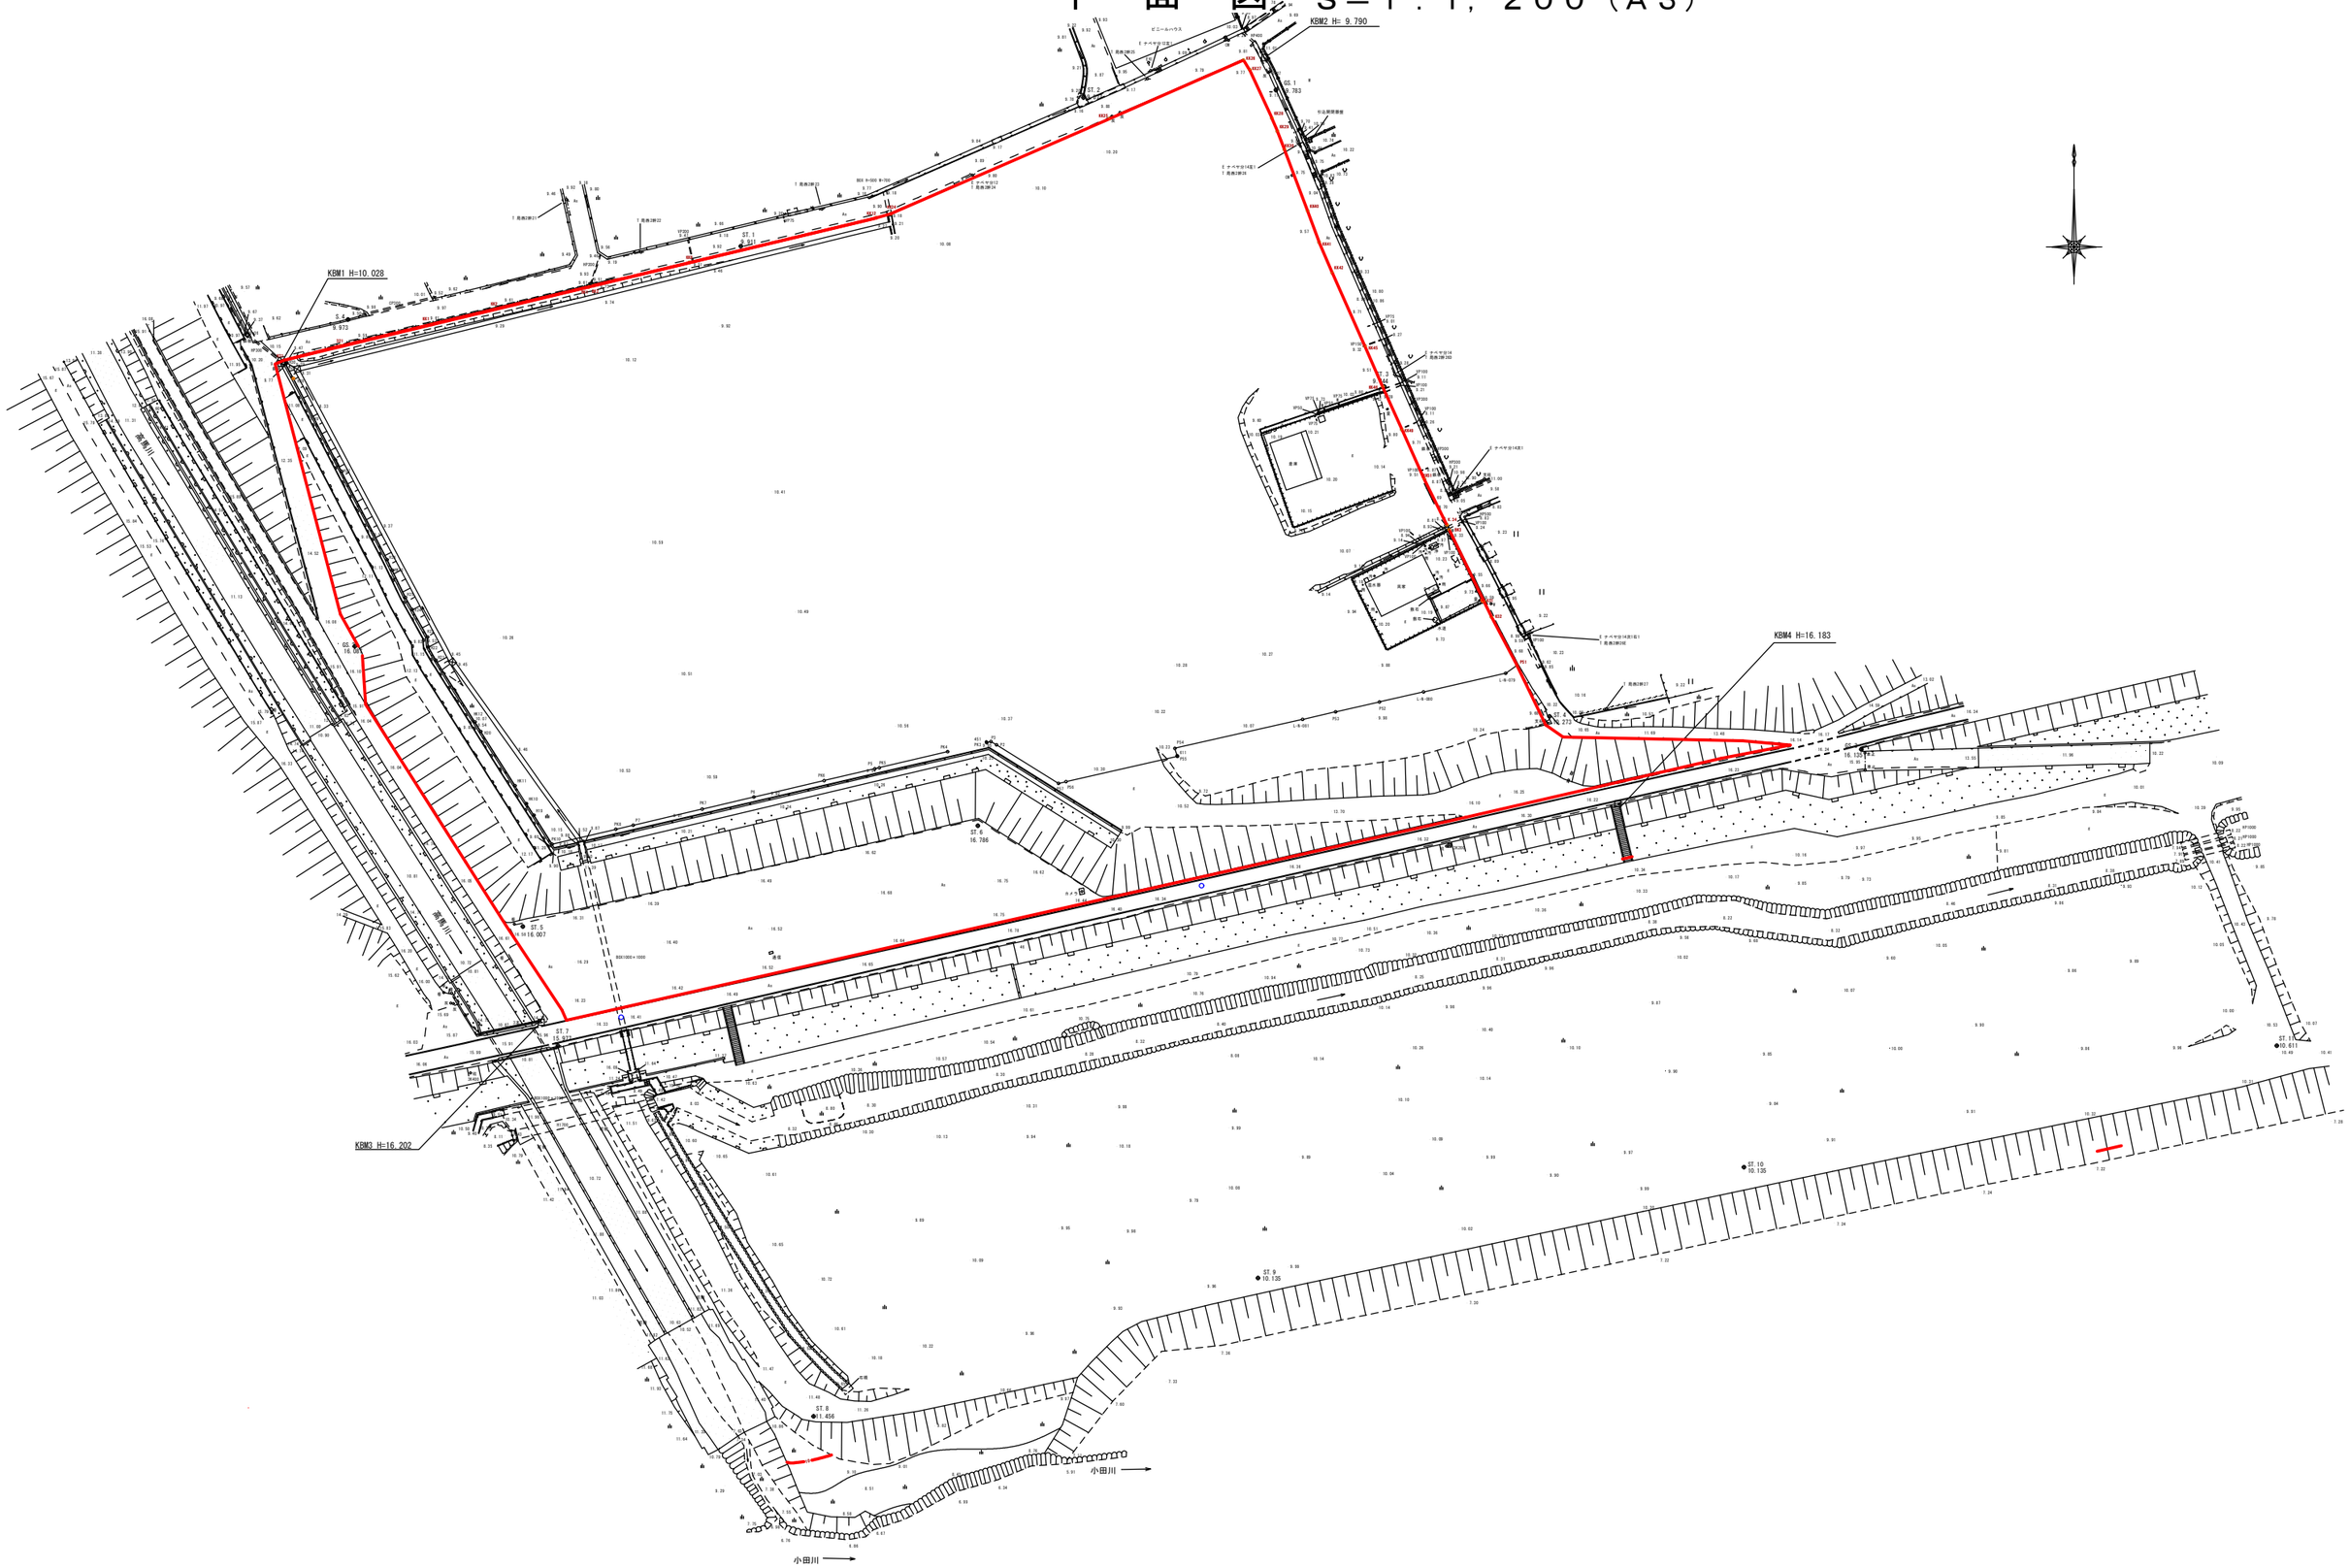平　面　図　S＝1：1，200（A3）