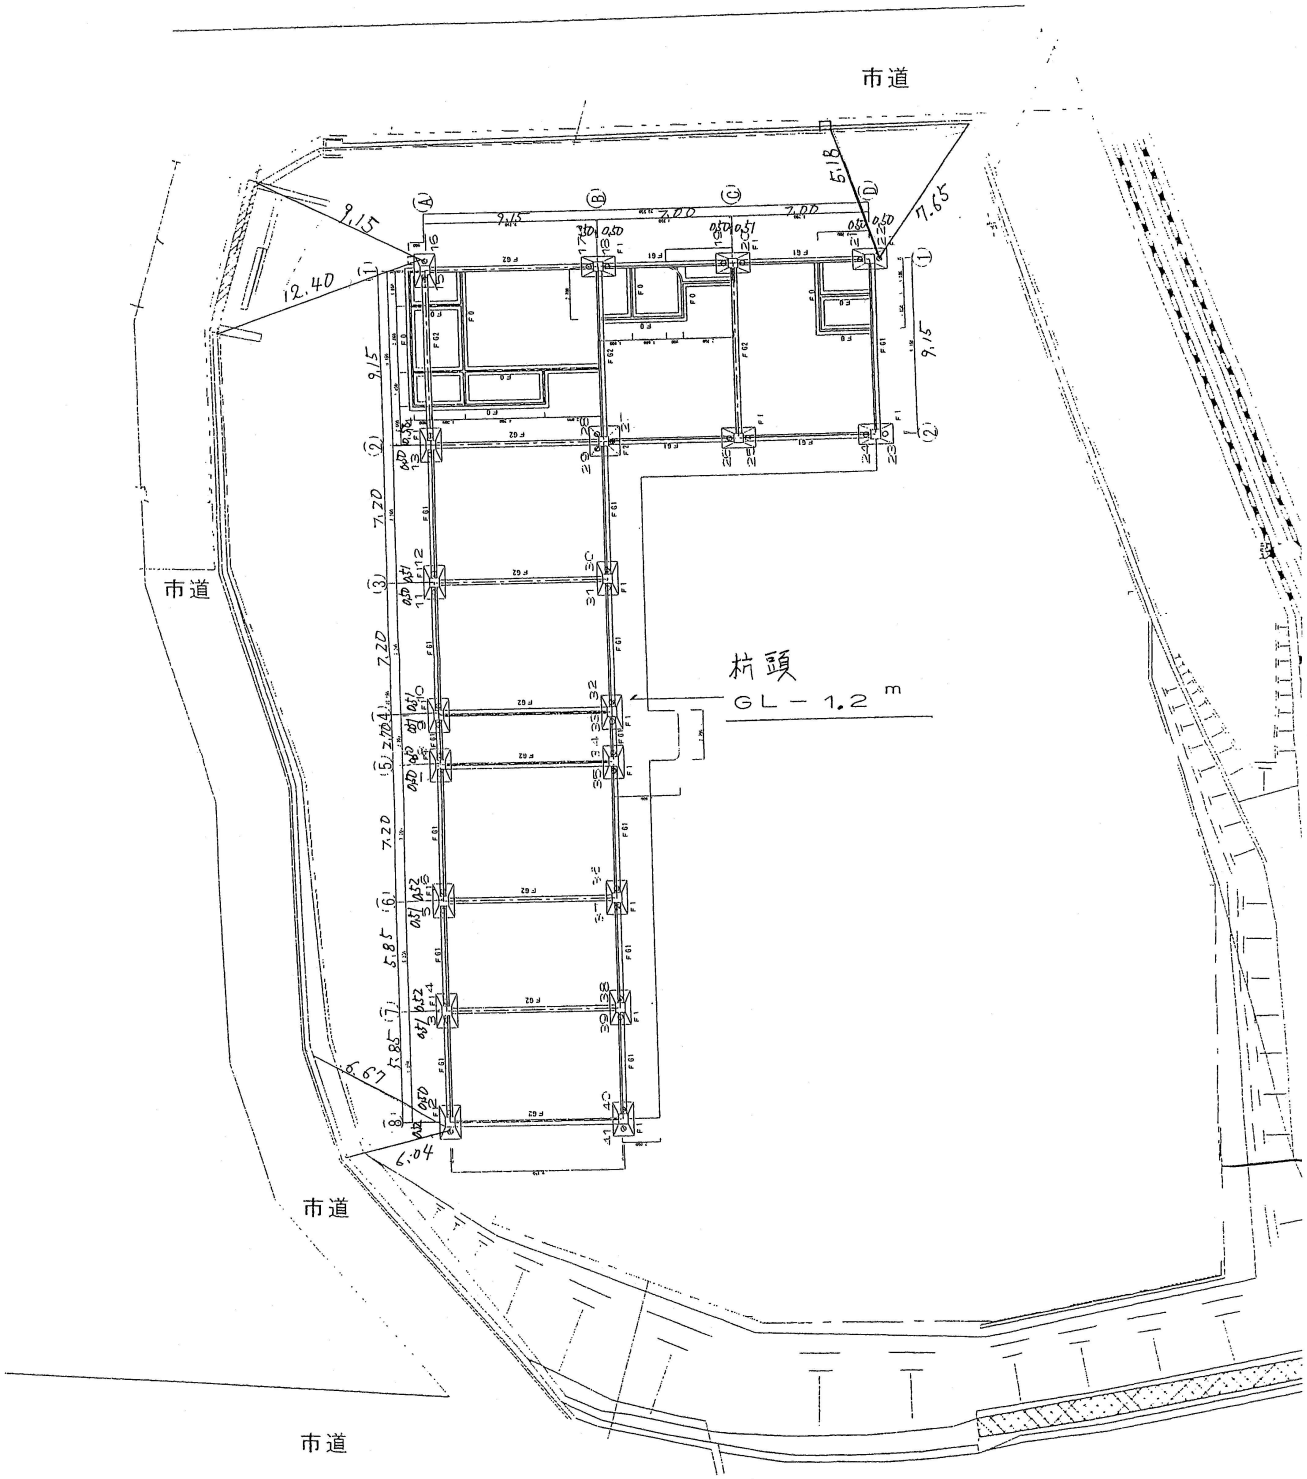
市道
市道
市道
市道
杭頭
GL－1.2 m
9.15
12.40
7.65
5.18
9.15
7.20
7.20
7.20
5.85
6.57
6.04
(A)
(B)
(C)
(D)
(1)
(2)
(3)
(4)
(5)
(6)
(7)
(8)

杭位置図

N