



# 本庁舎1階フロア図

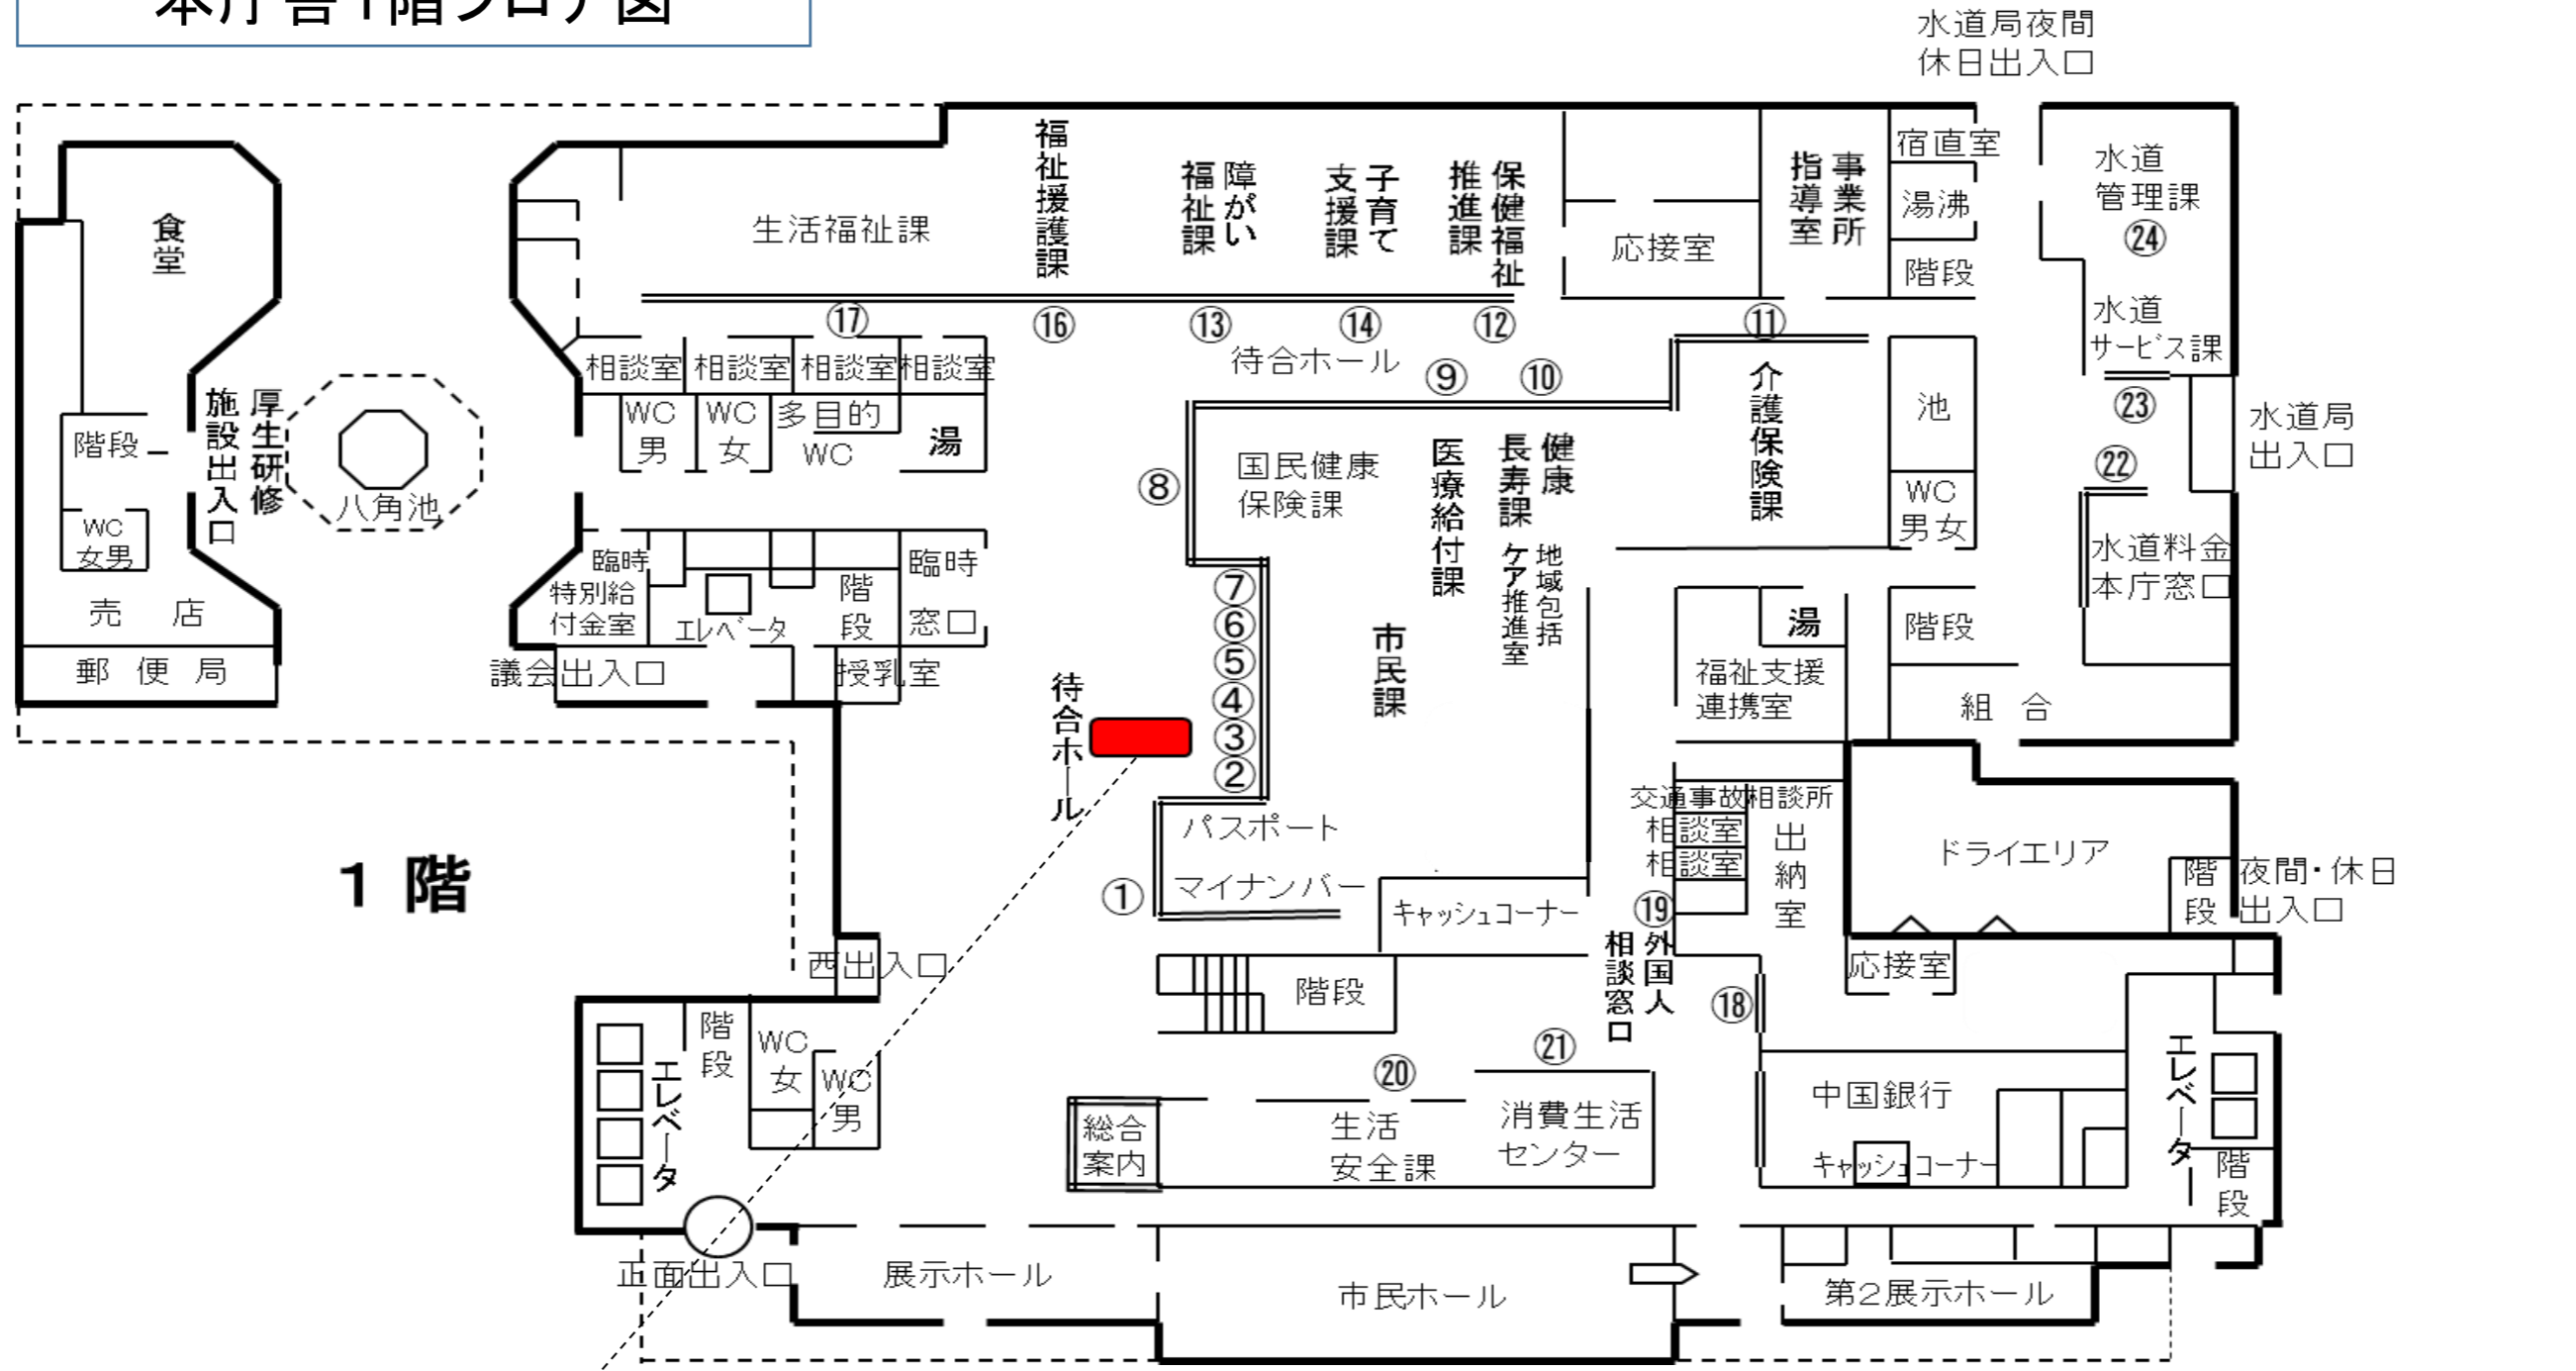

## 窓口補助業務履行場所(イメージ)

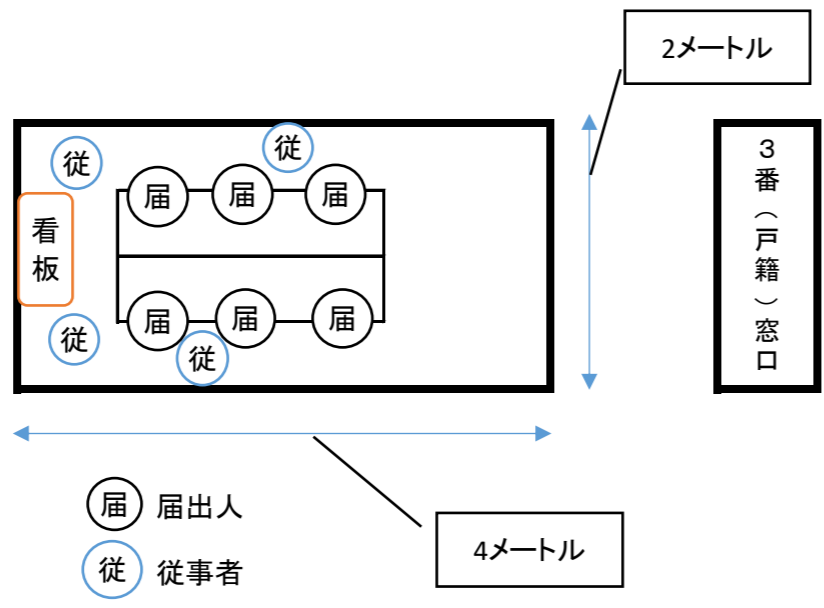

上の図は一例であり、配置等については参加者にて提案すること。

## 入力全般業務履行場所(予定)

