


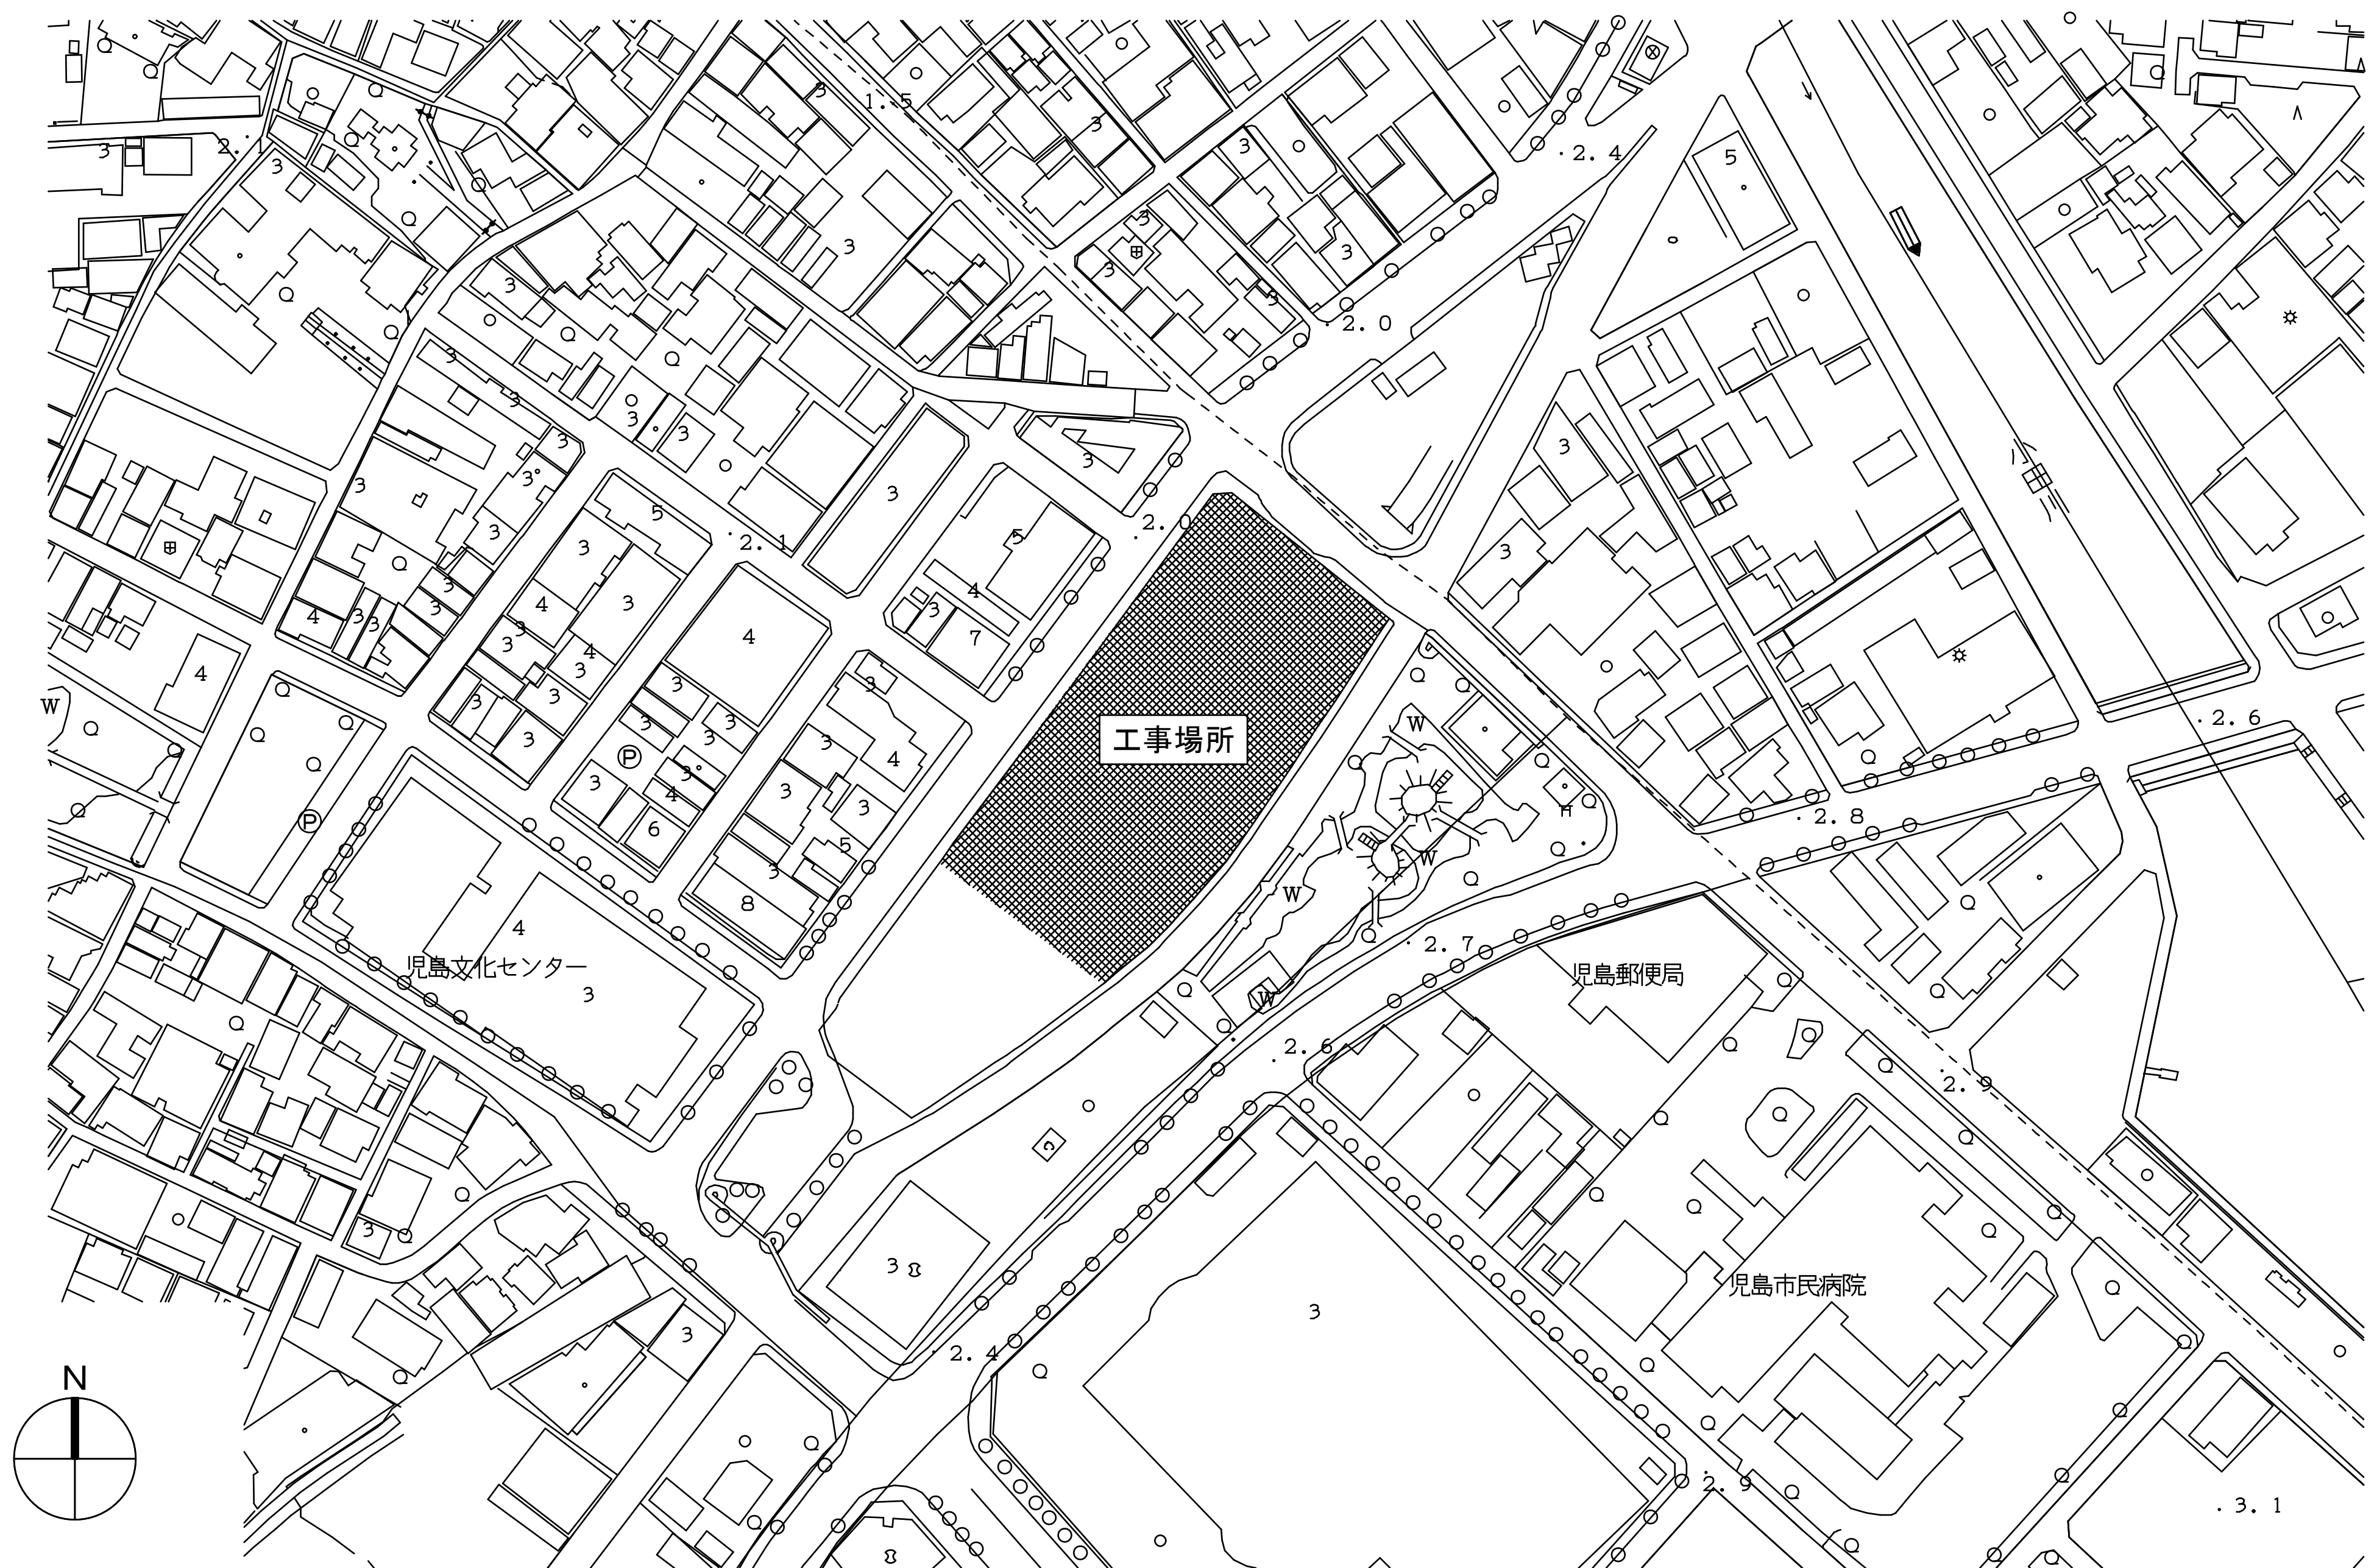


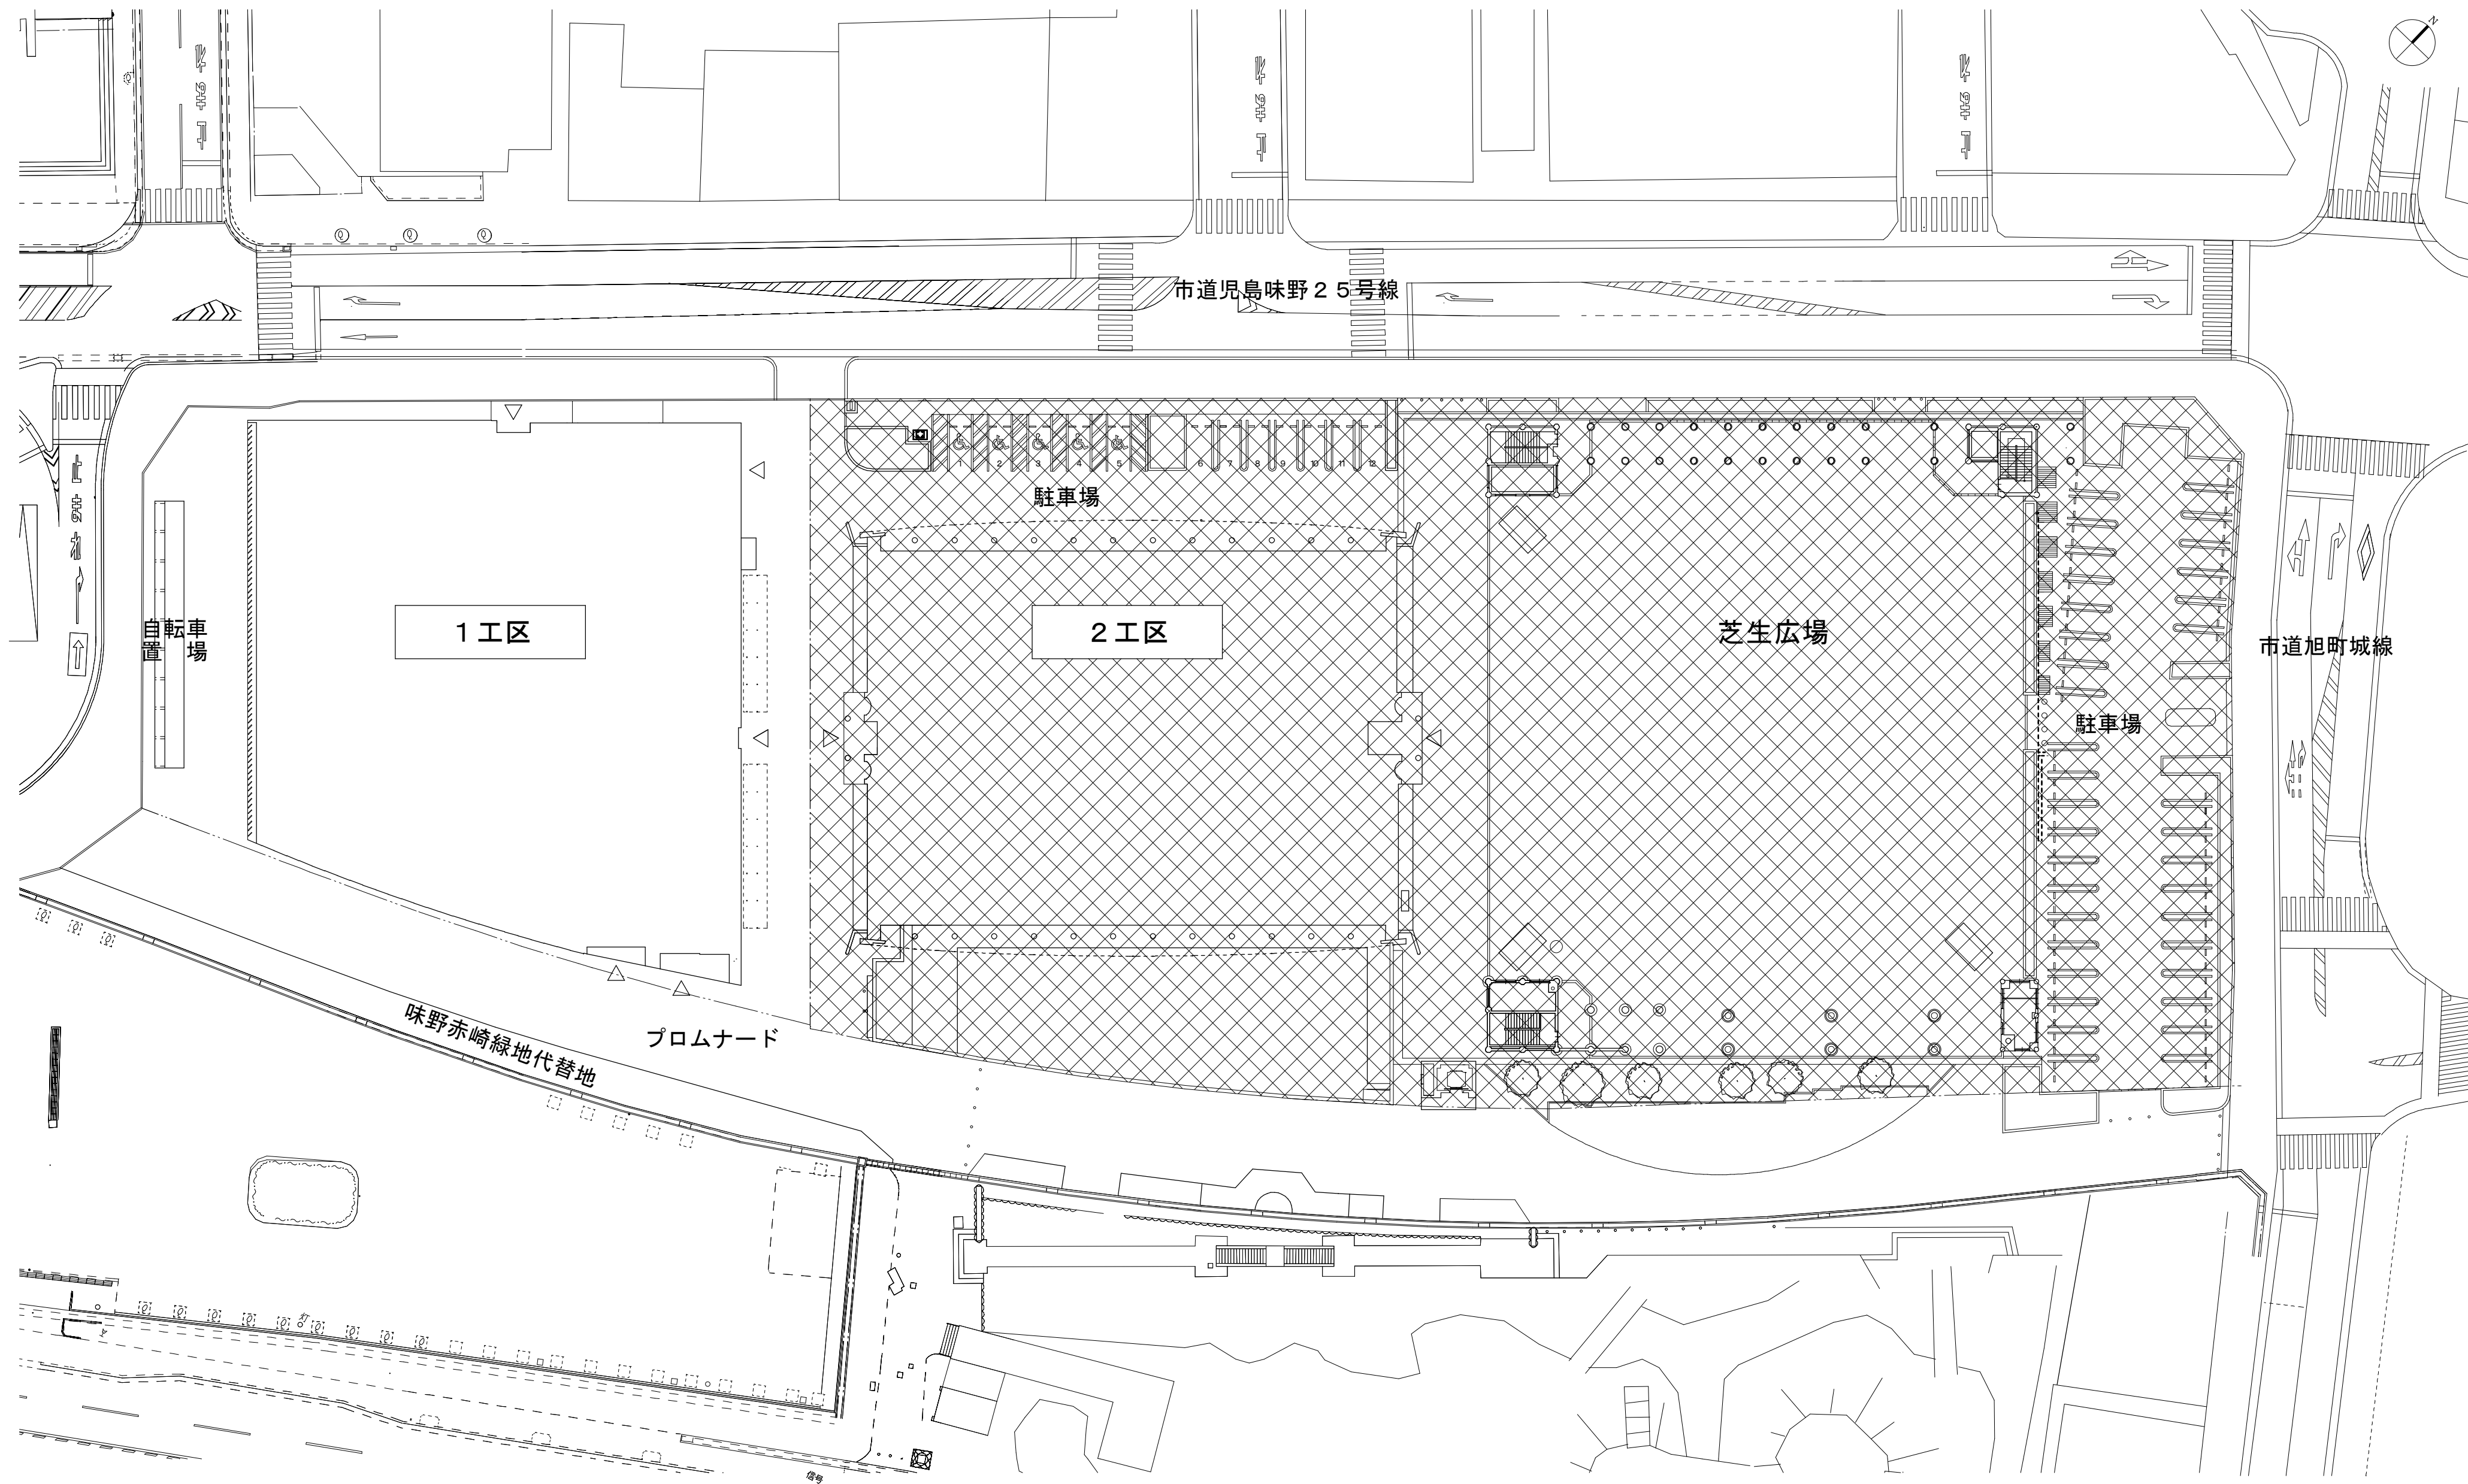

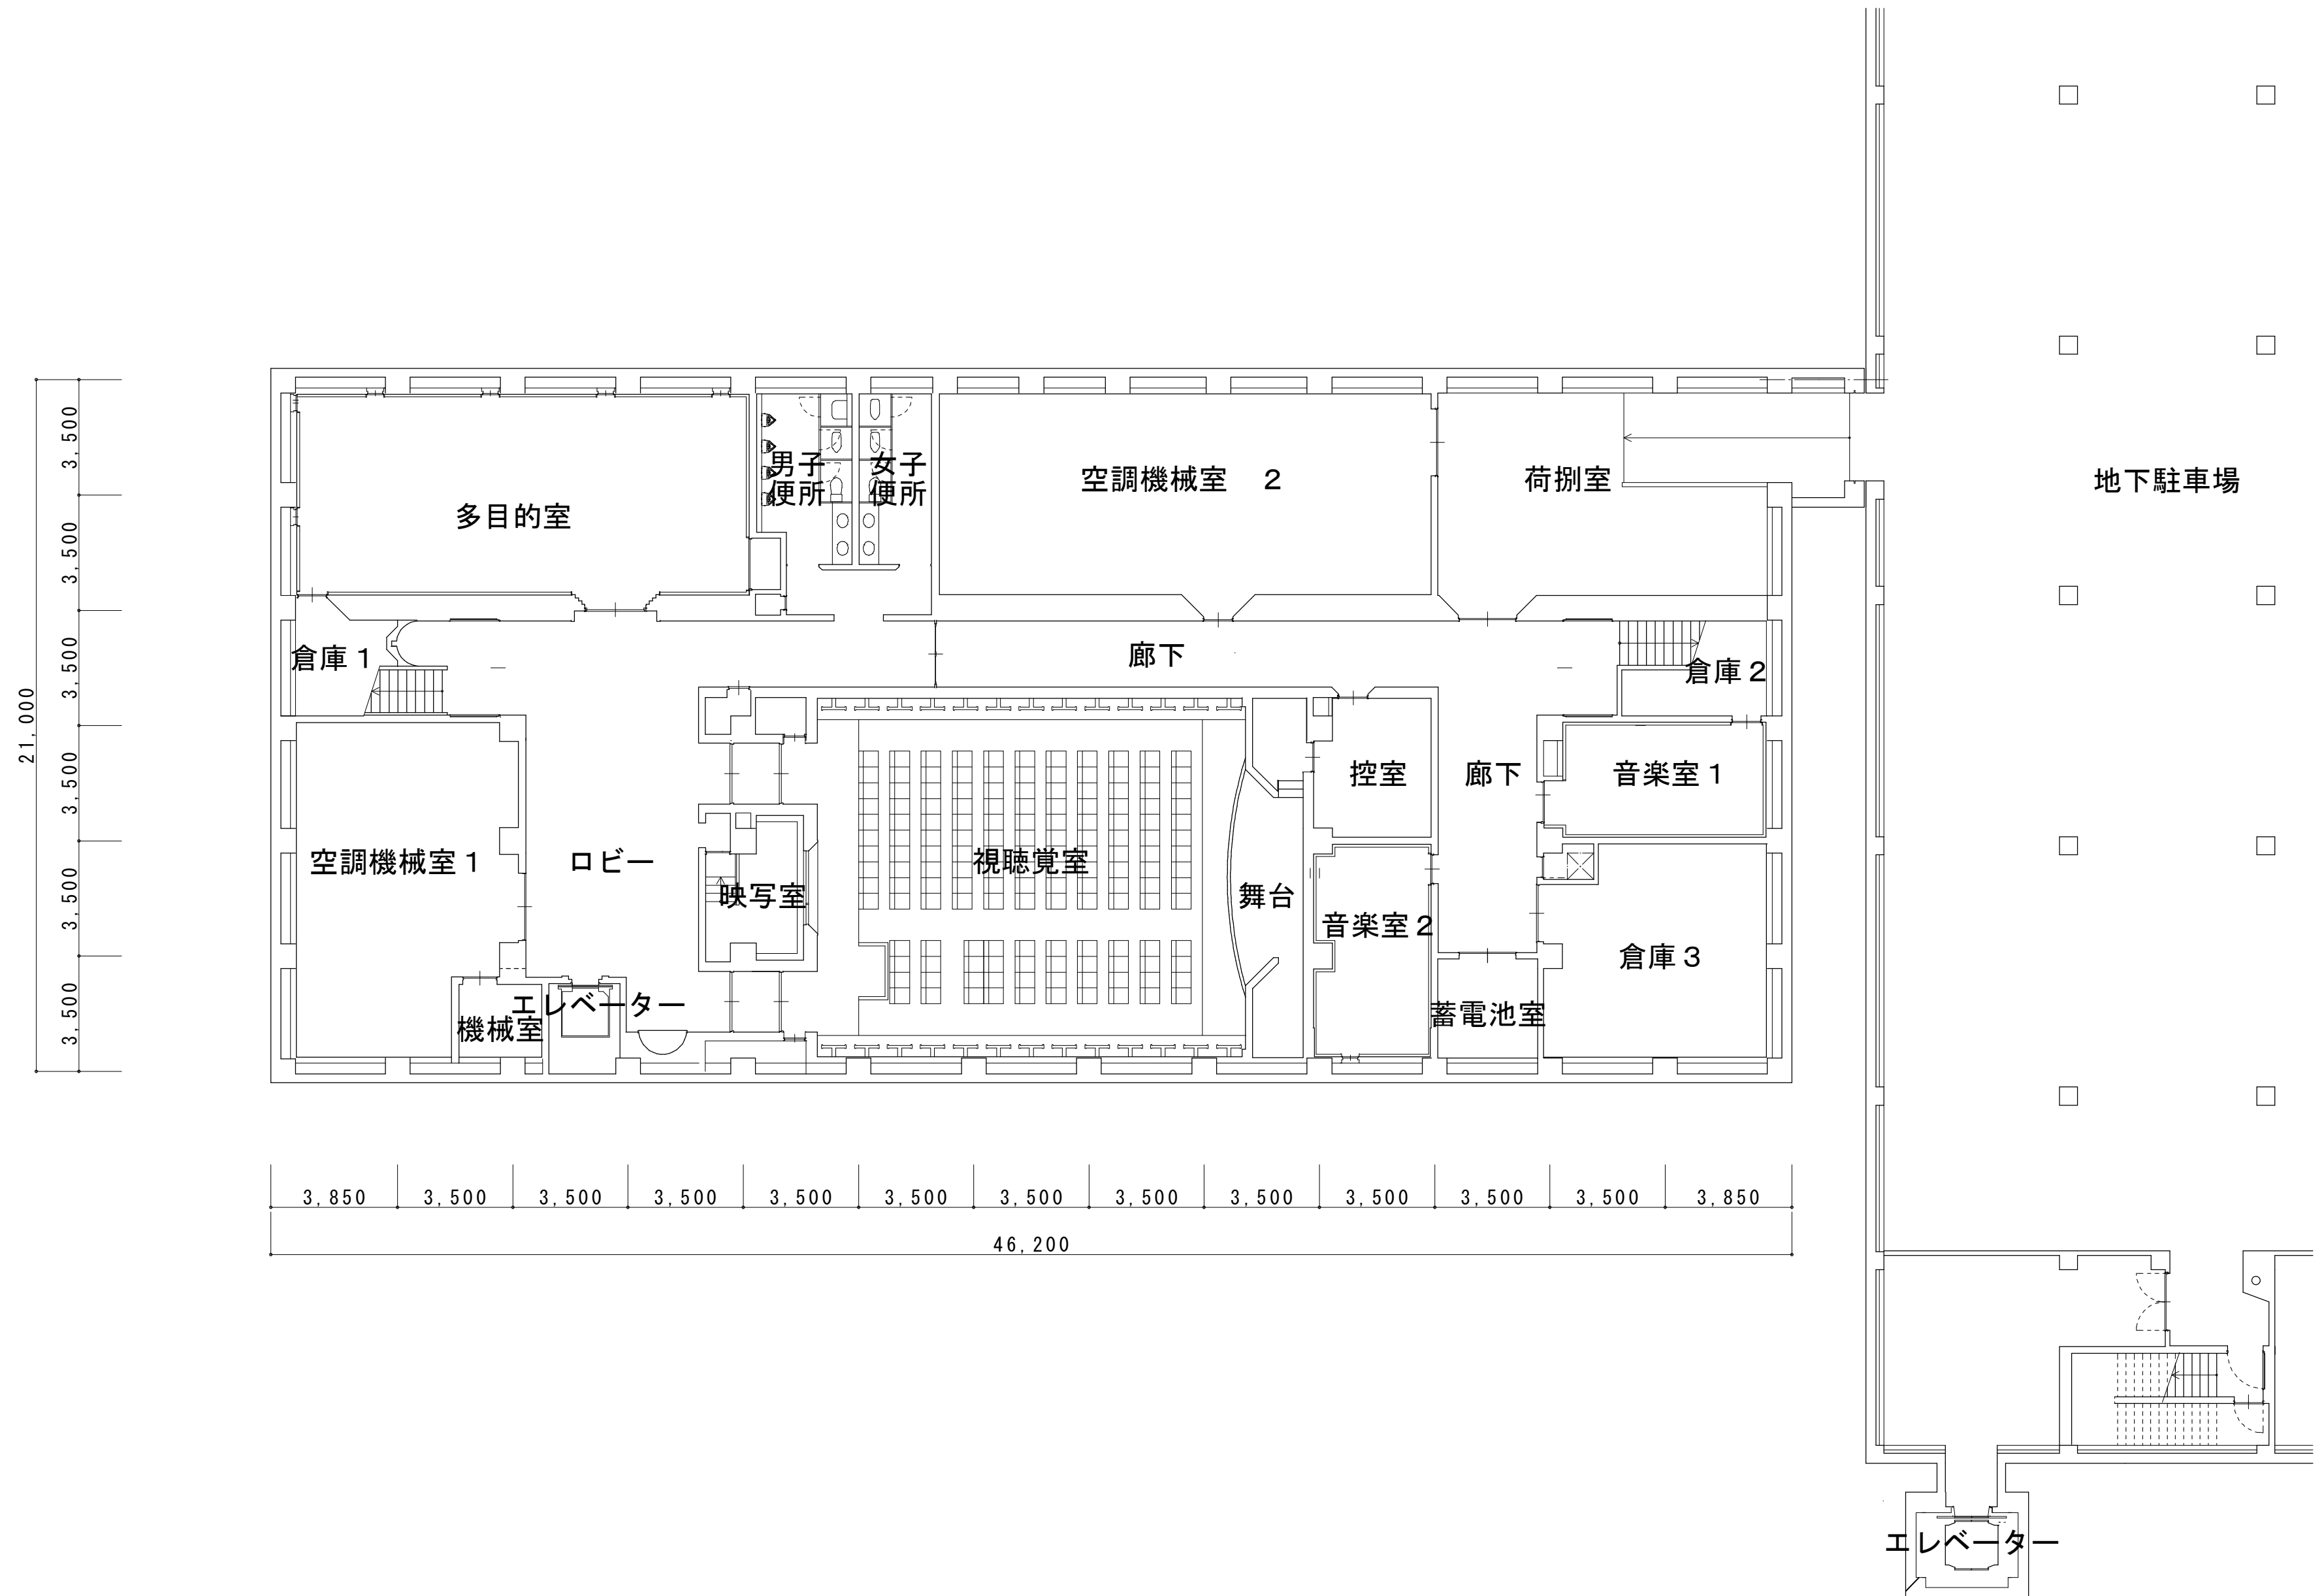


配置図


S = 1 : 800

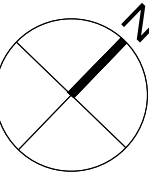


地下1階 平面図

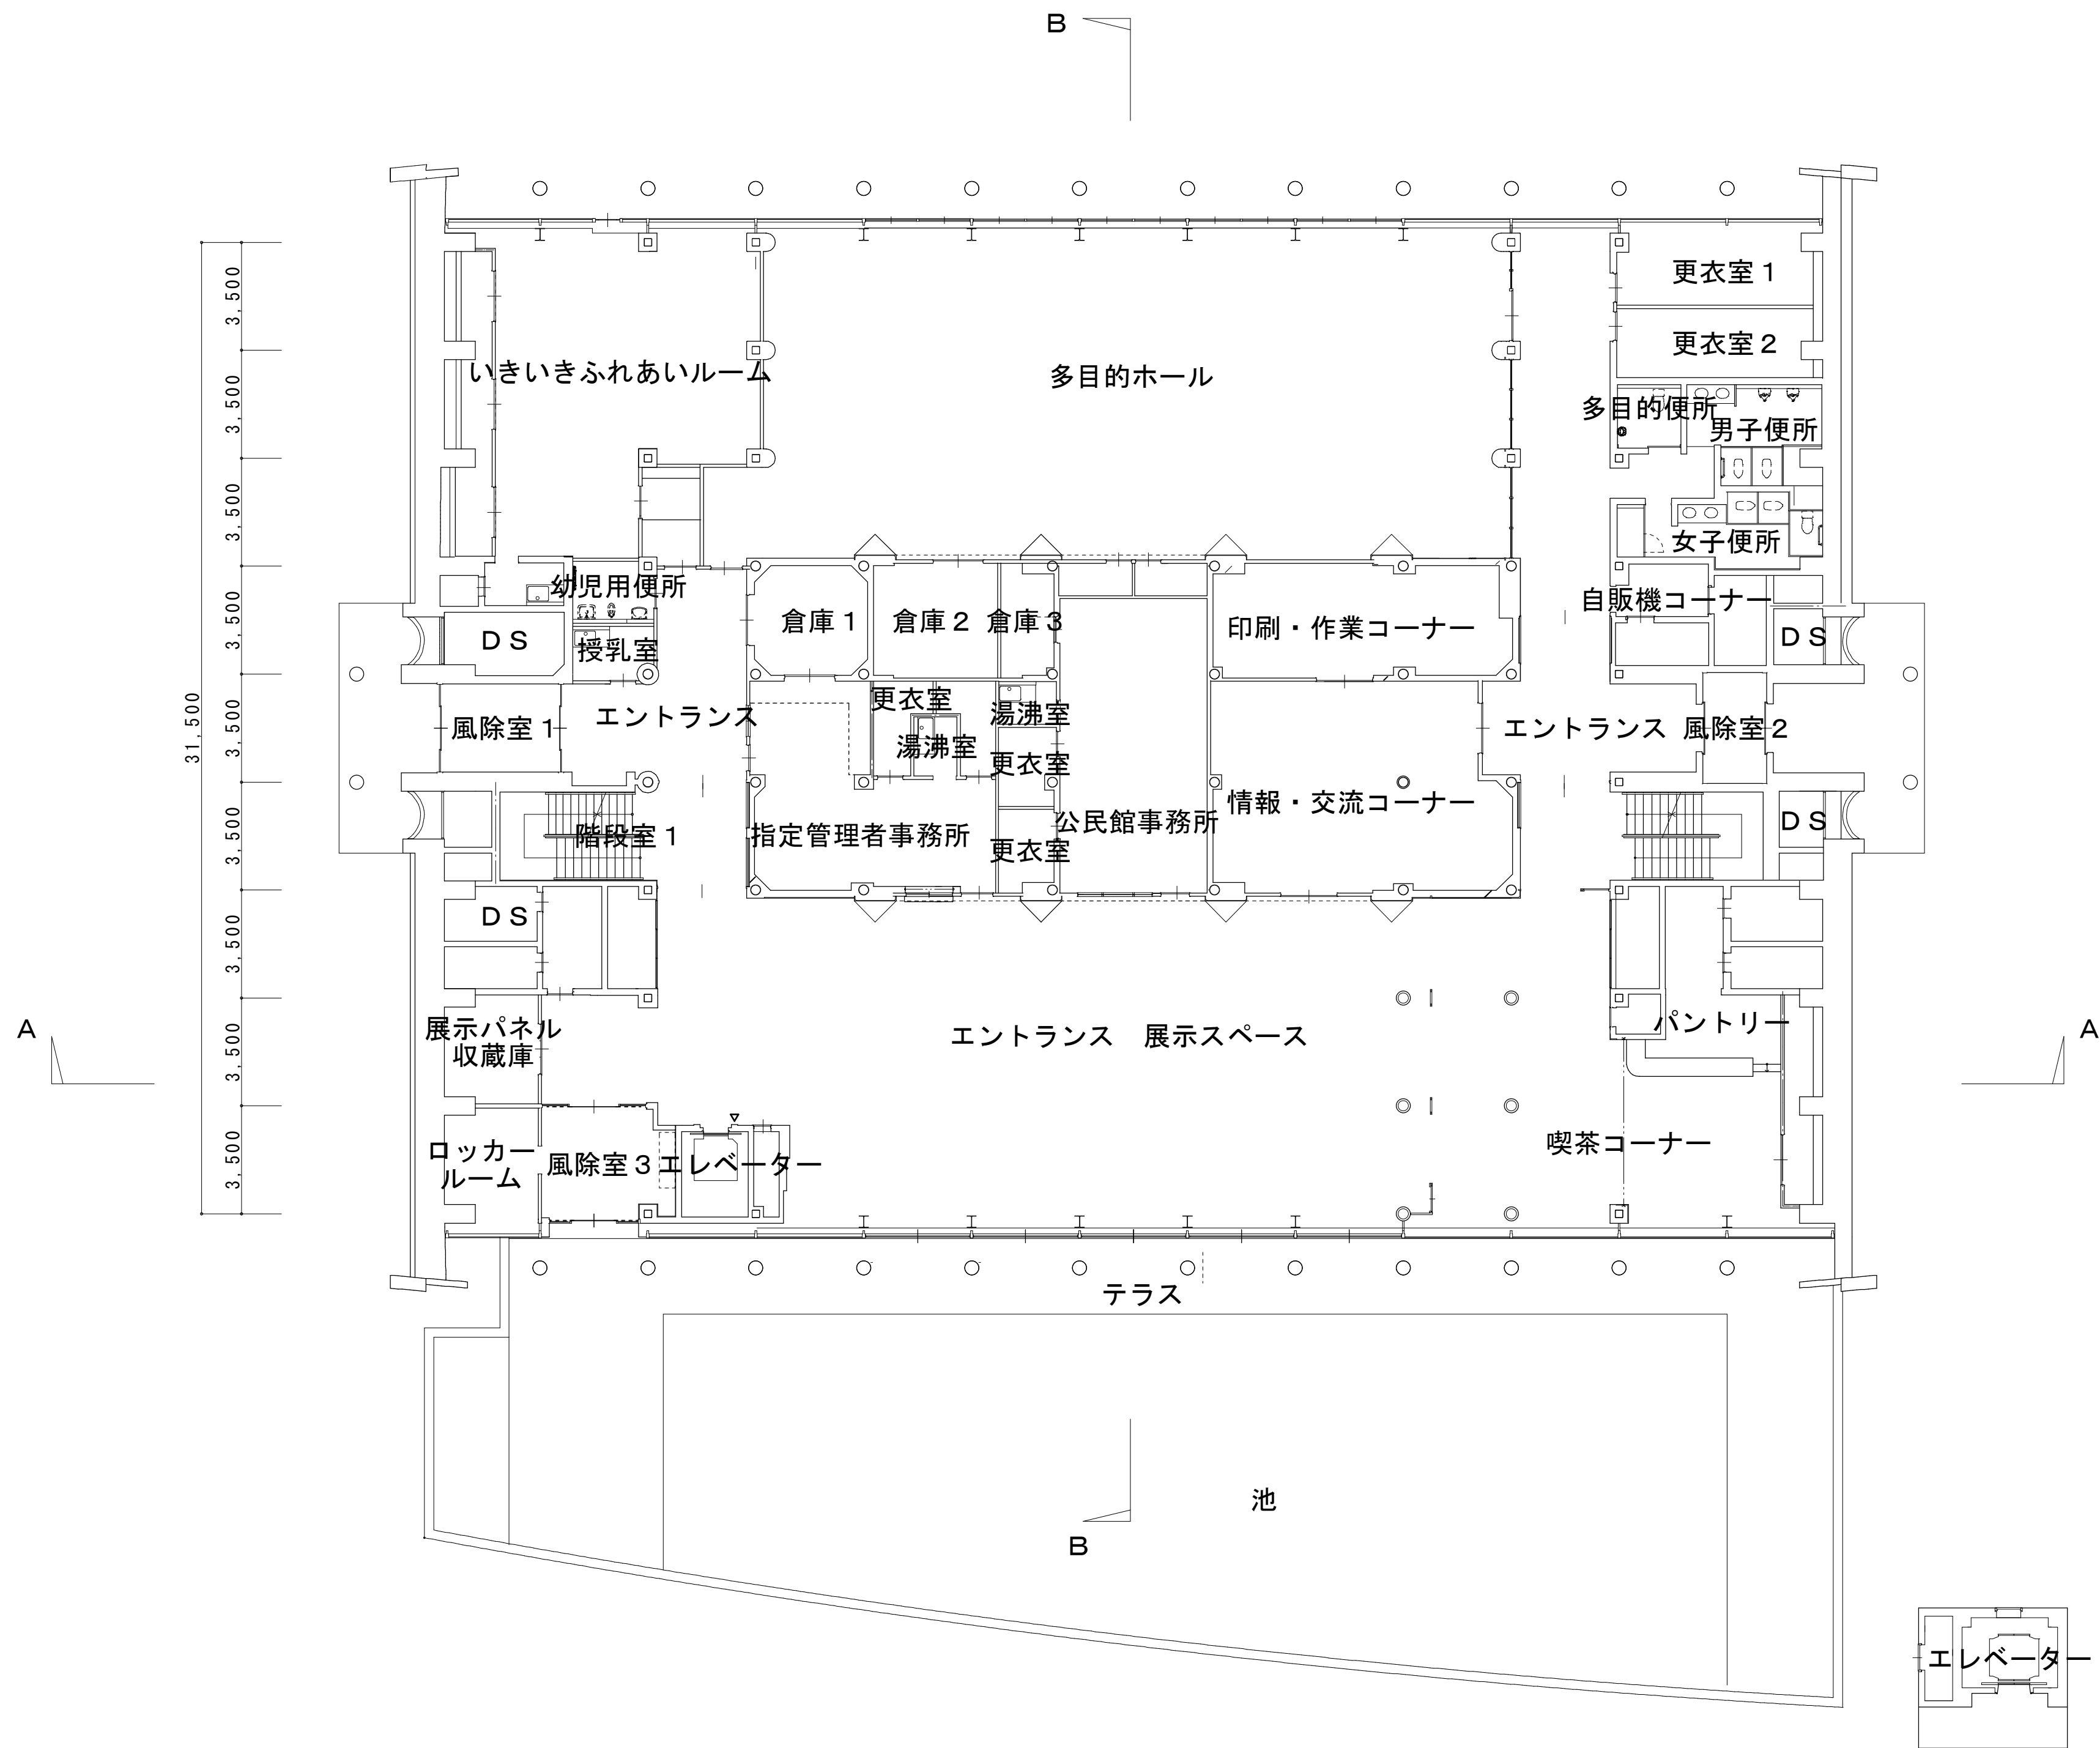


1階 平面図

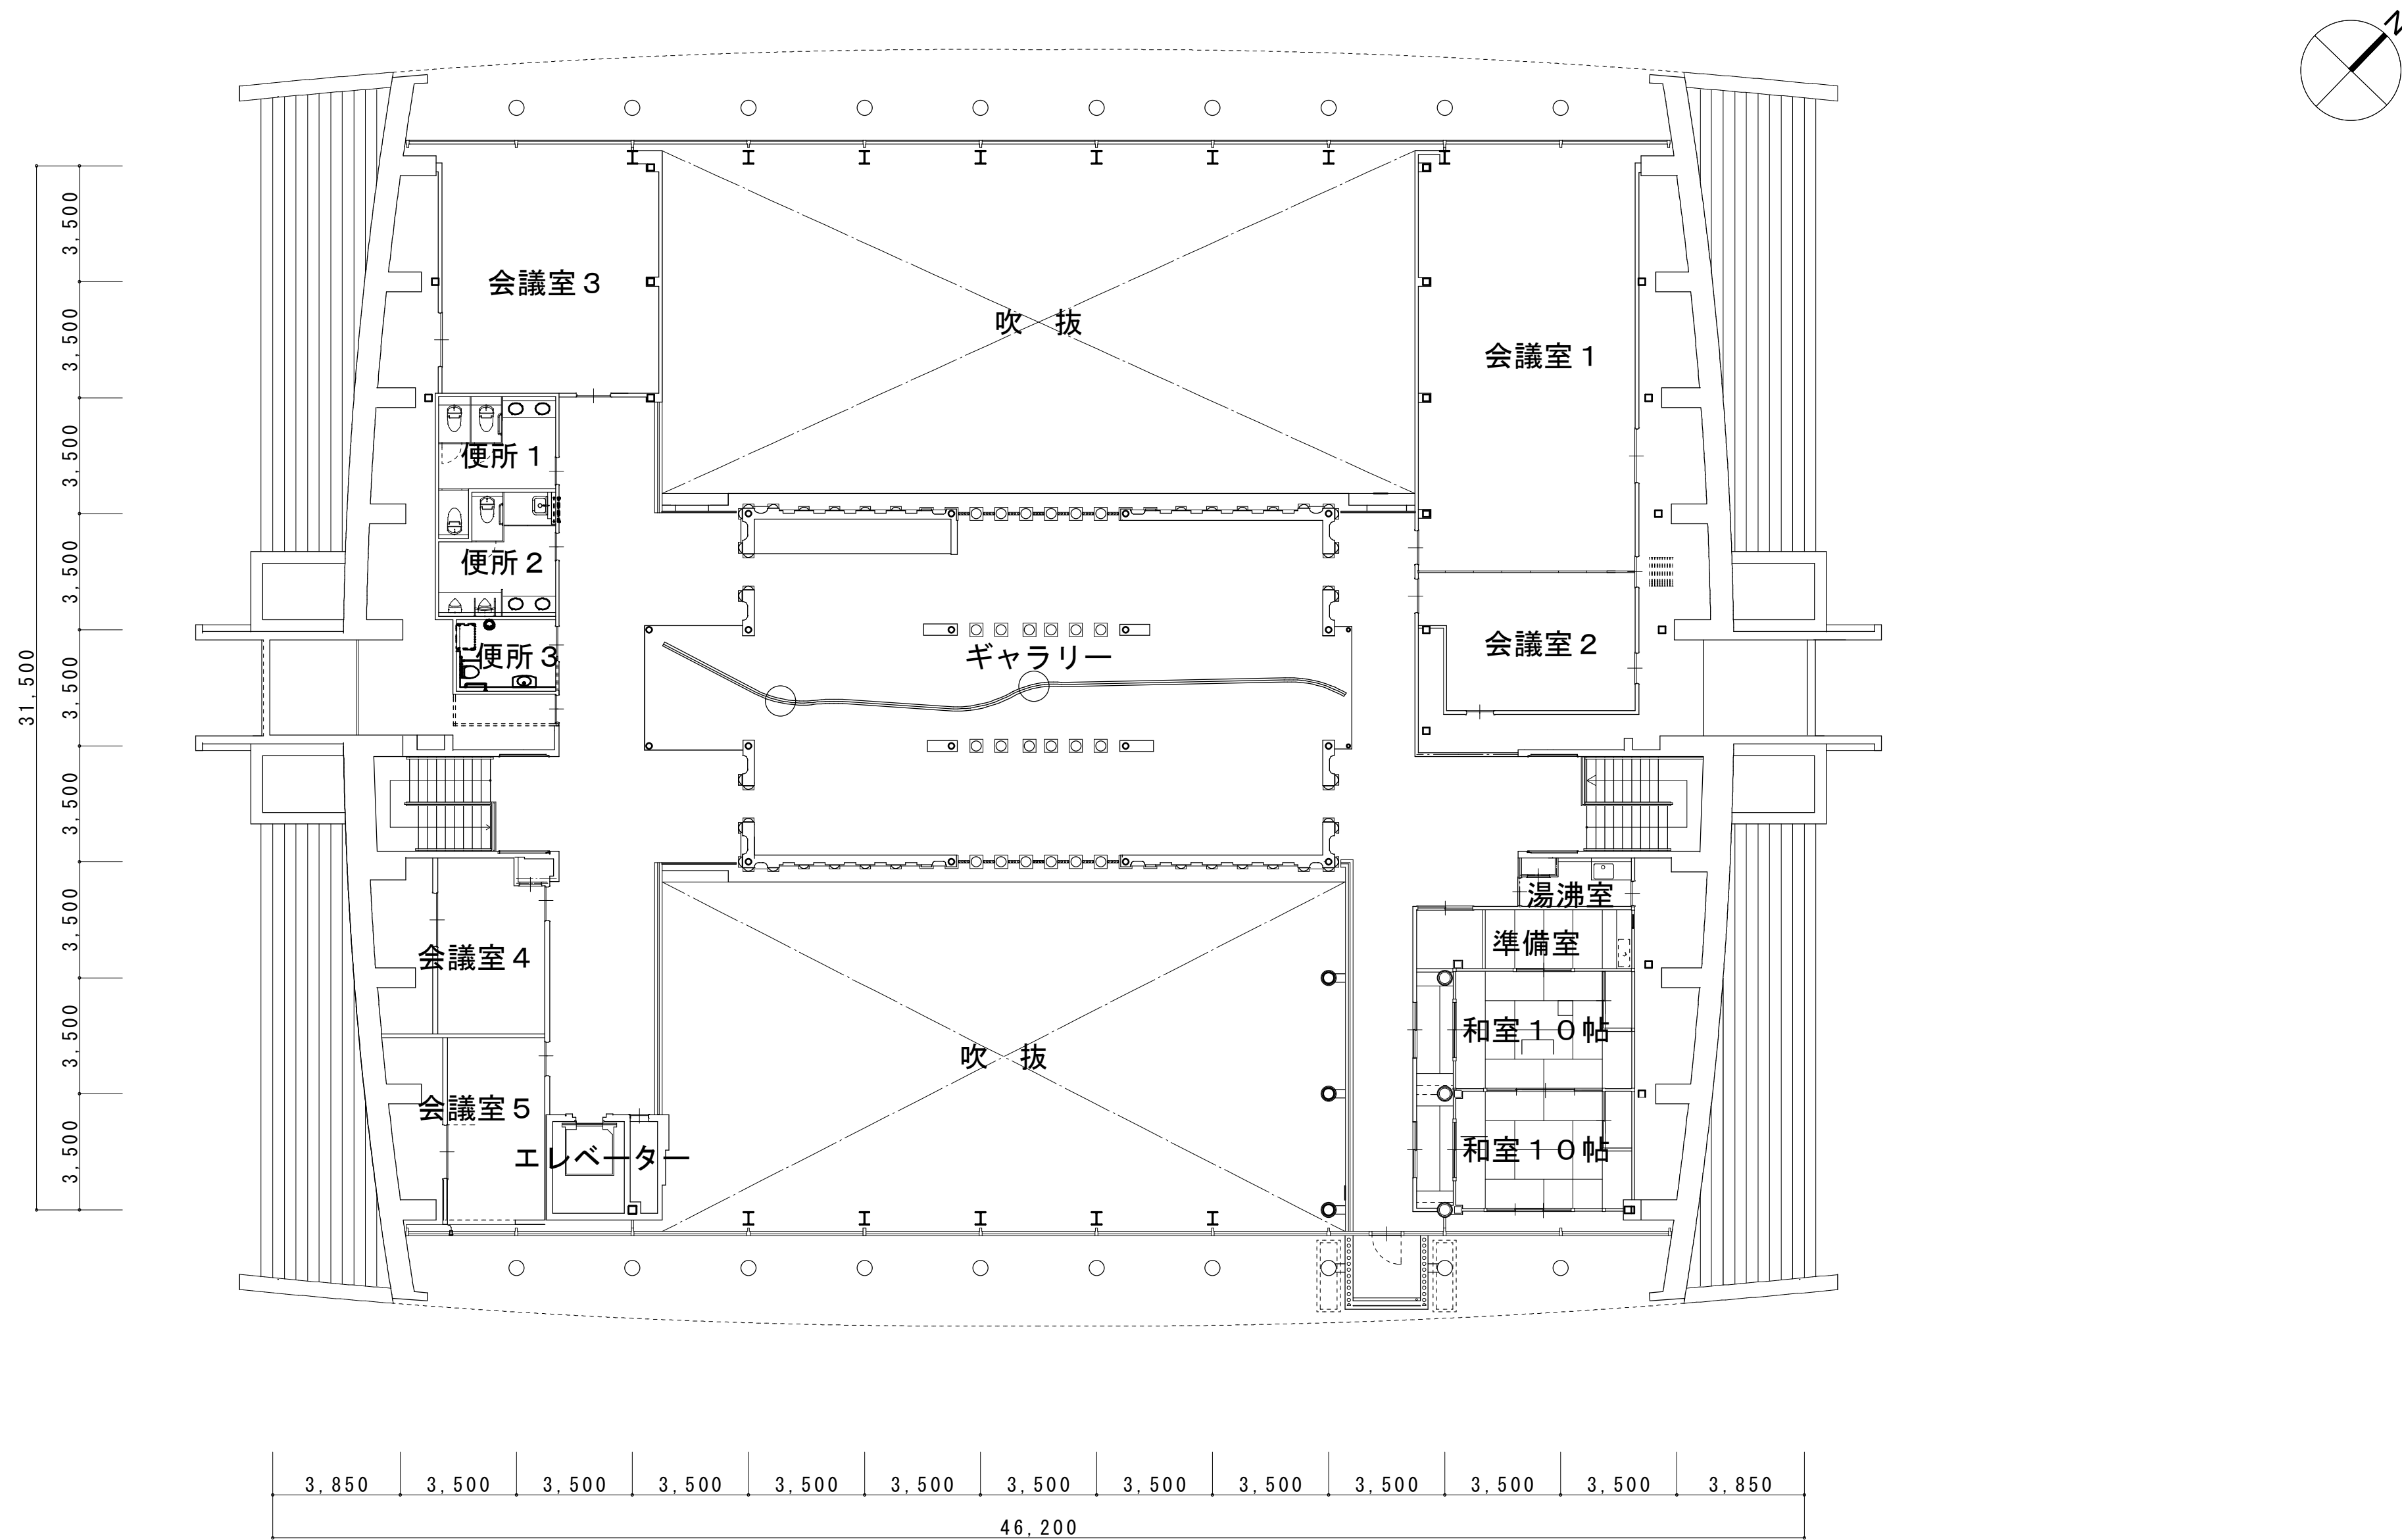


2階 平面図

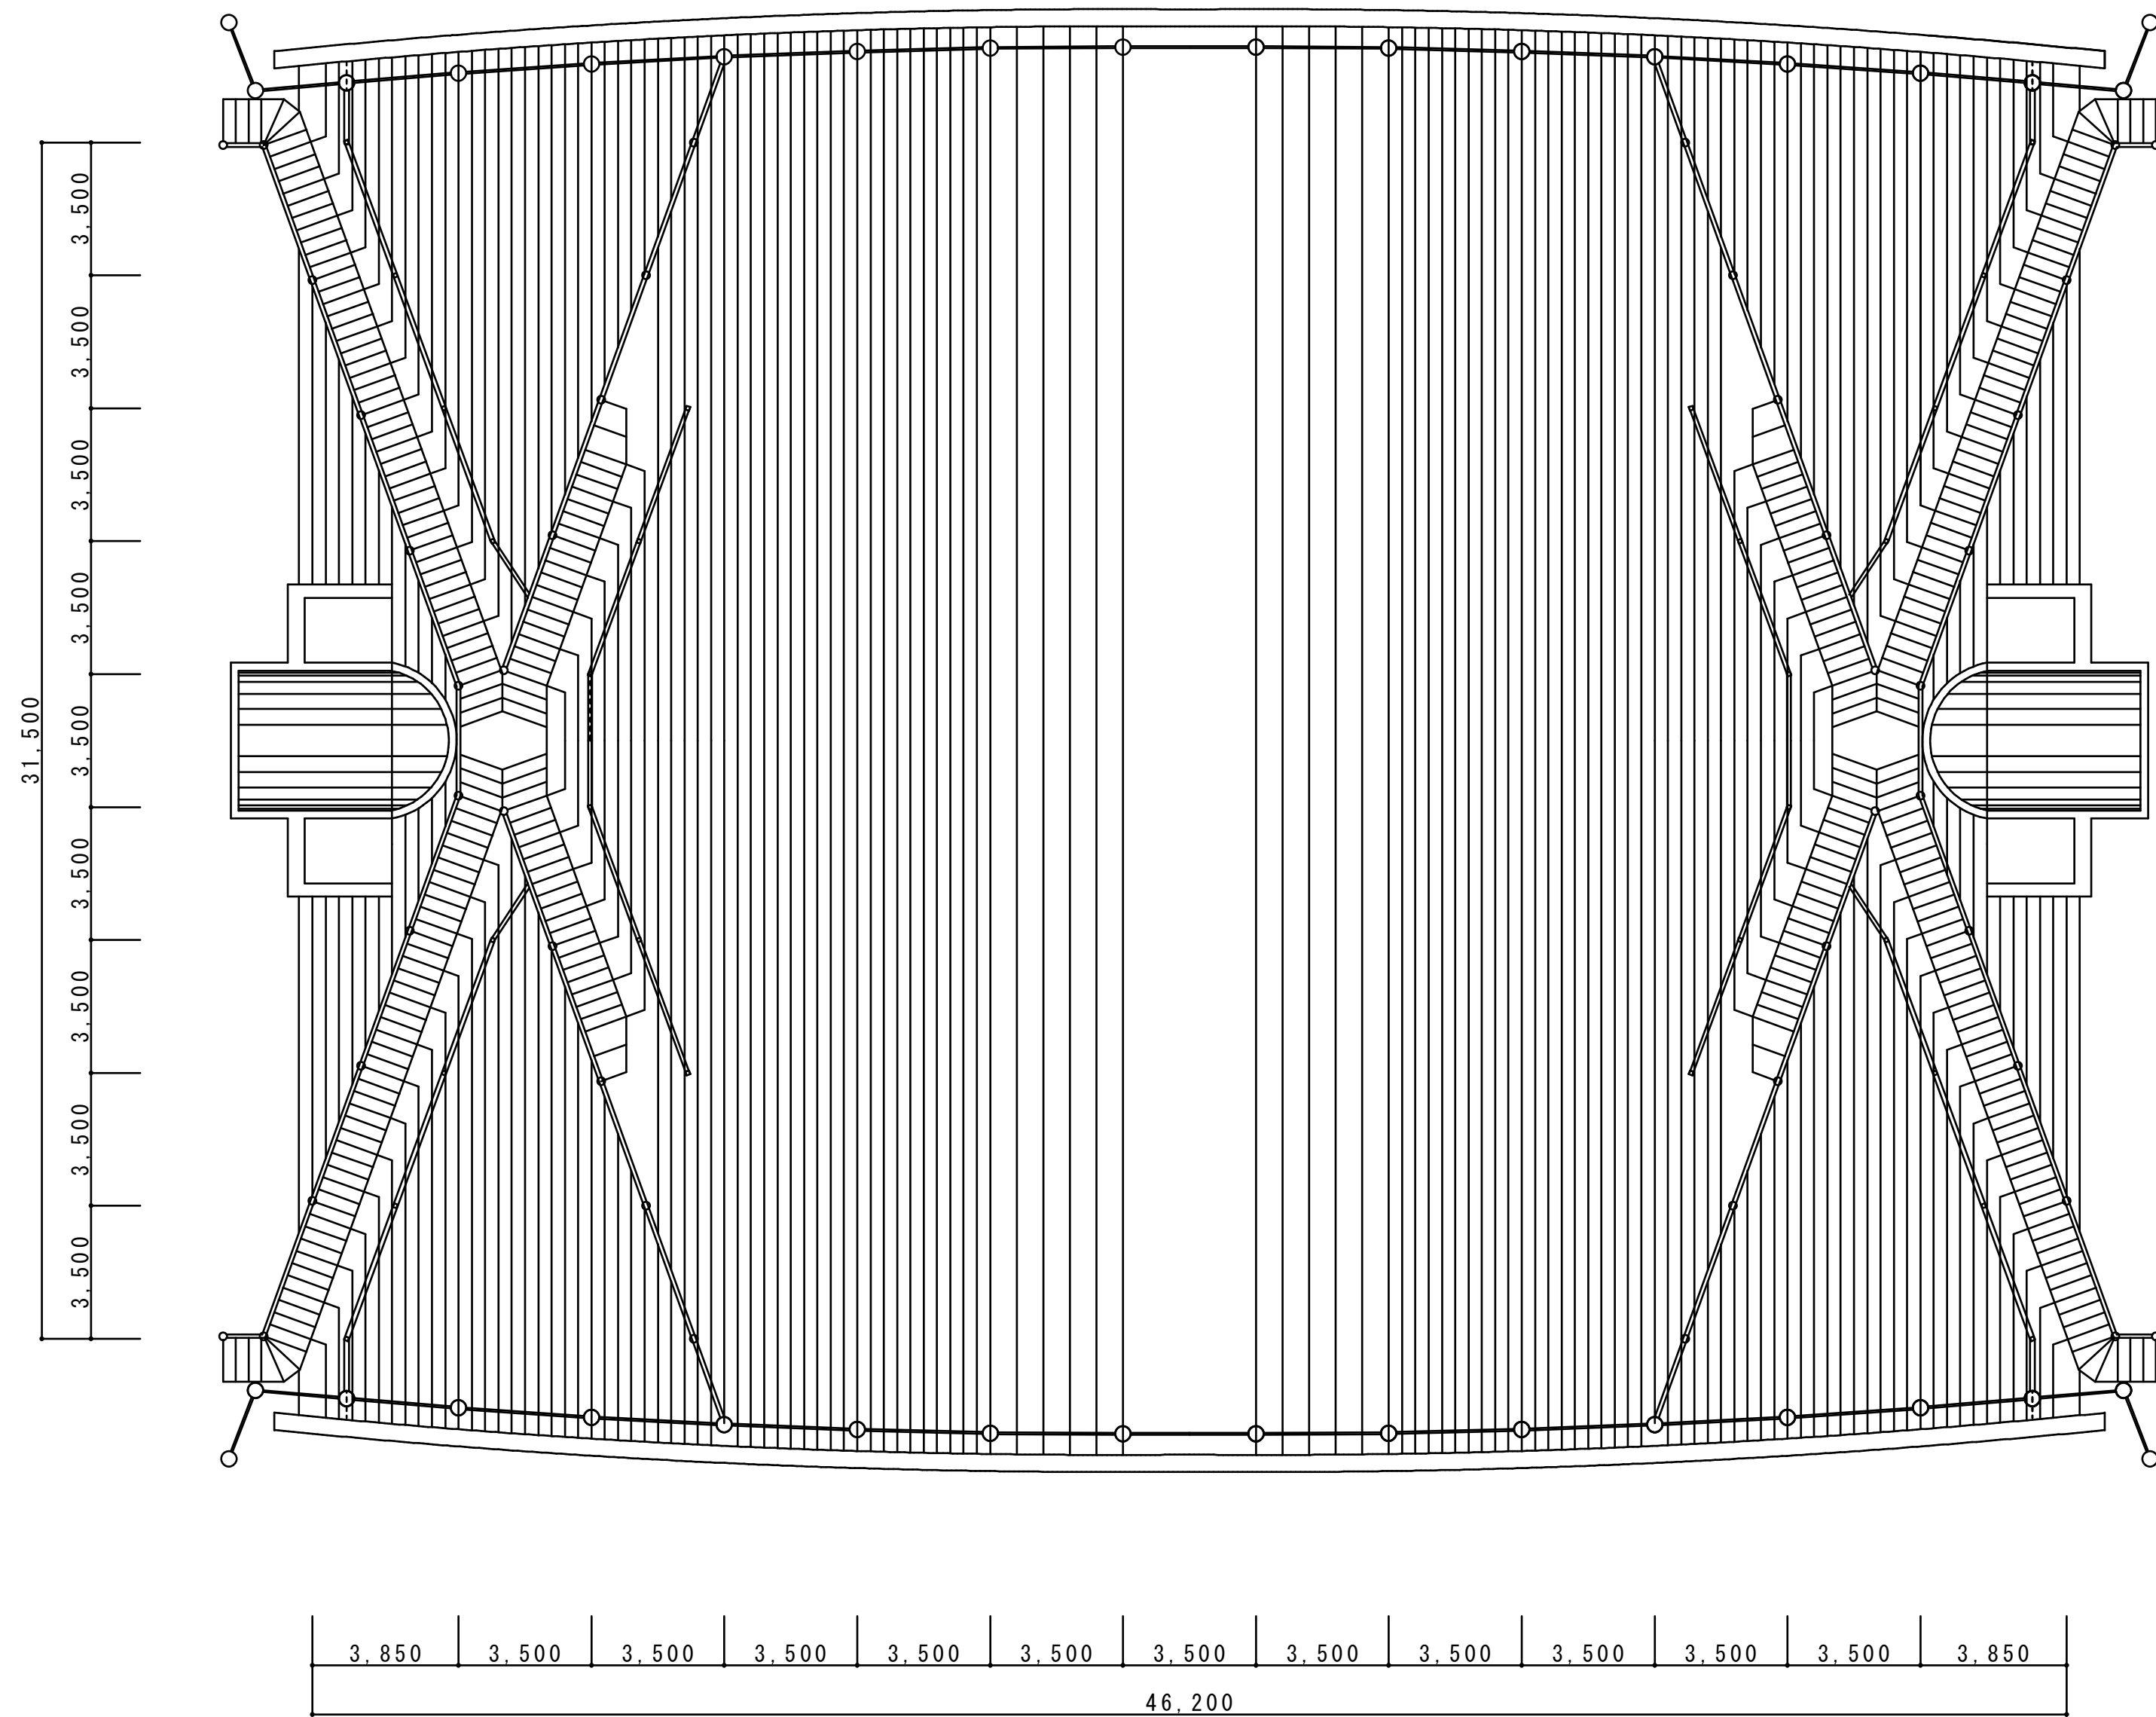



屋顶伏图

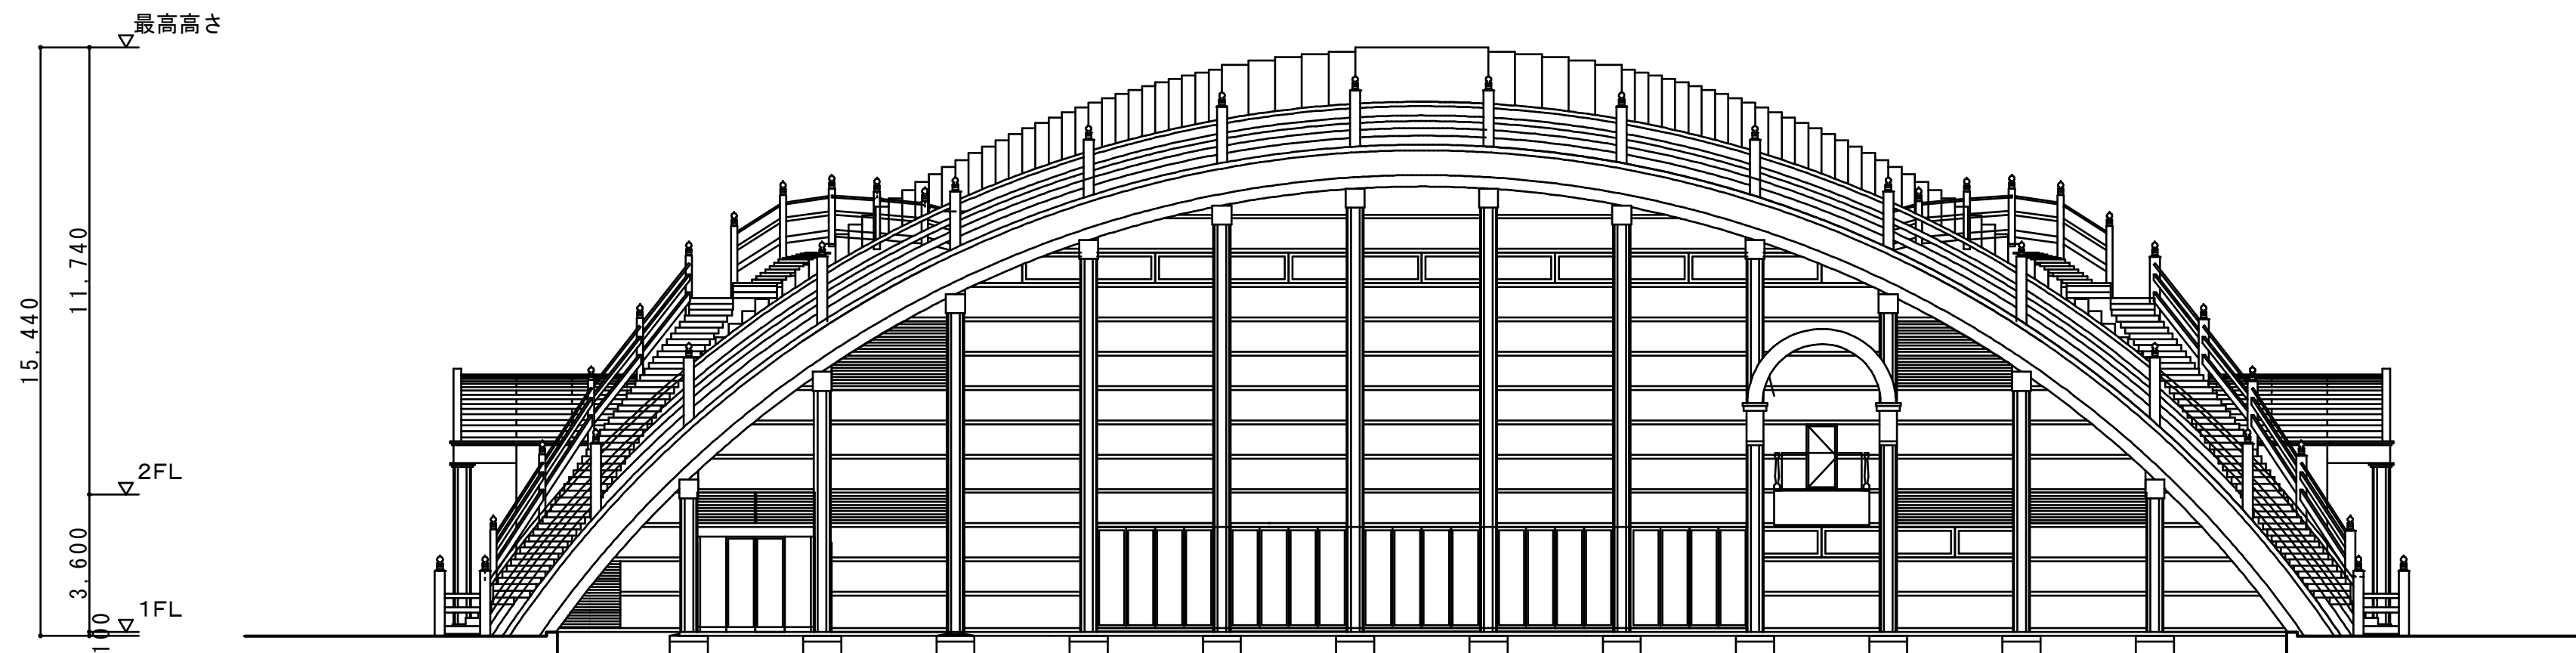



東 立面図

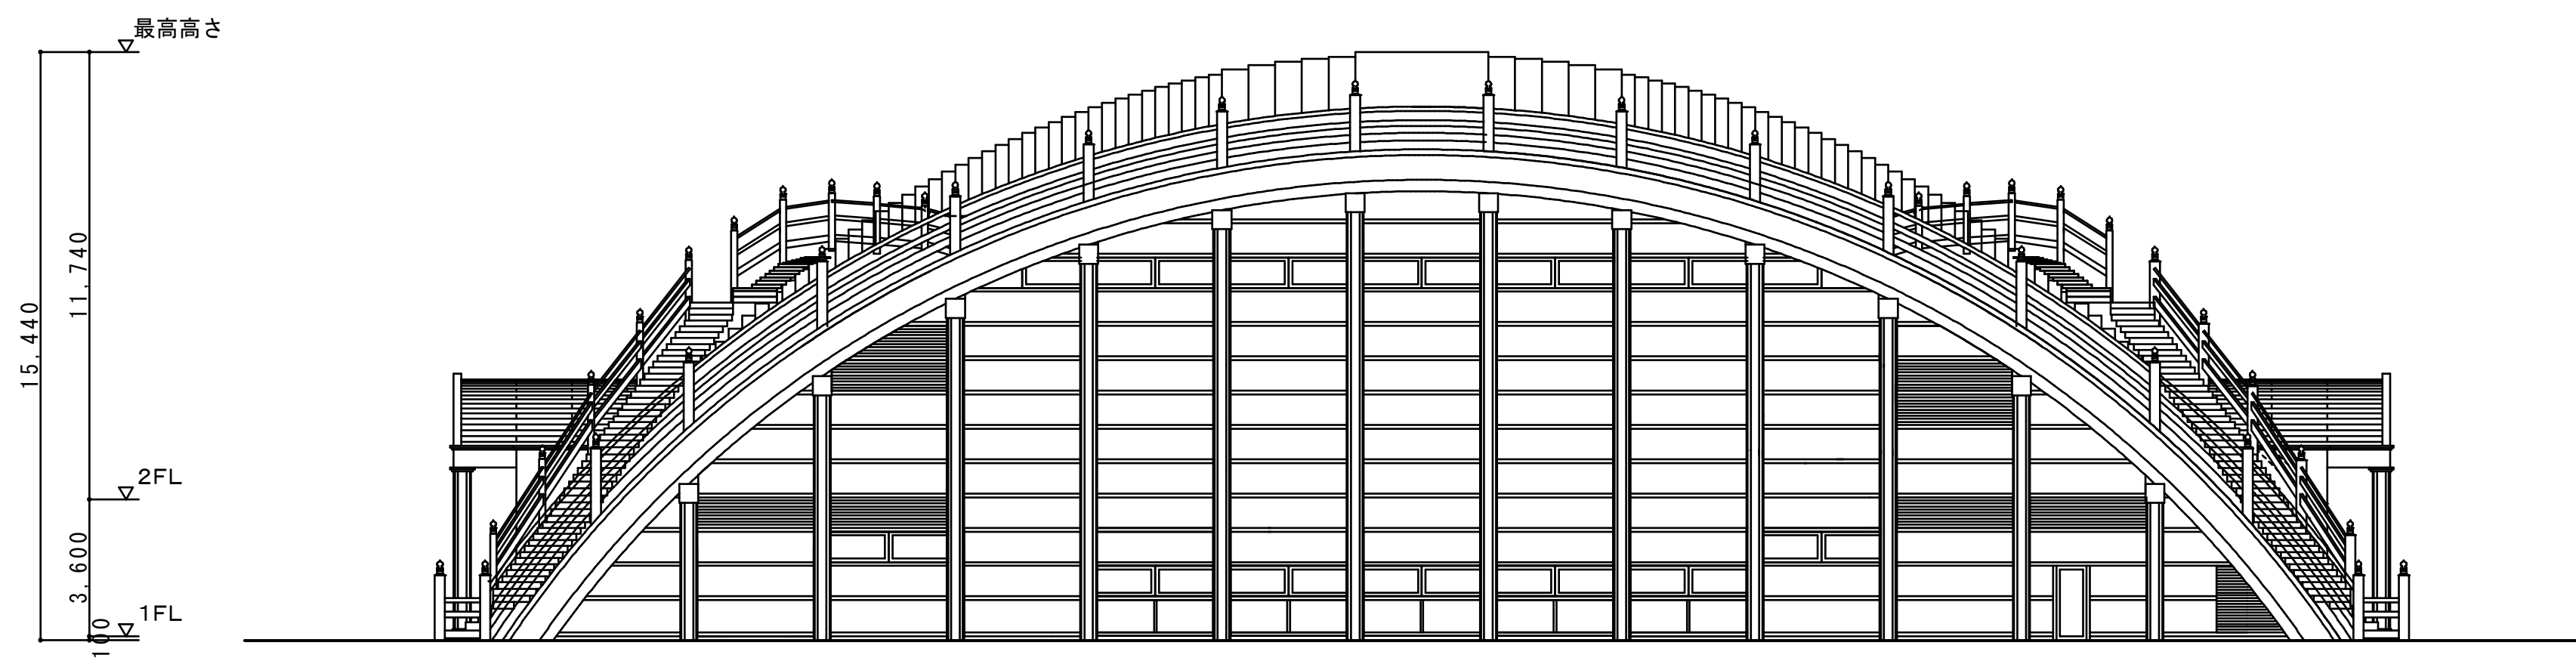


西 立面図

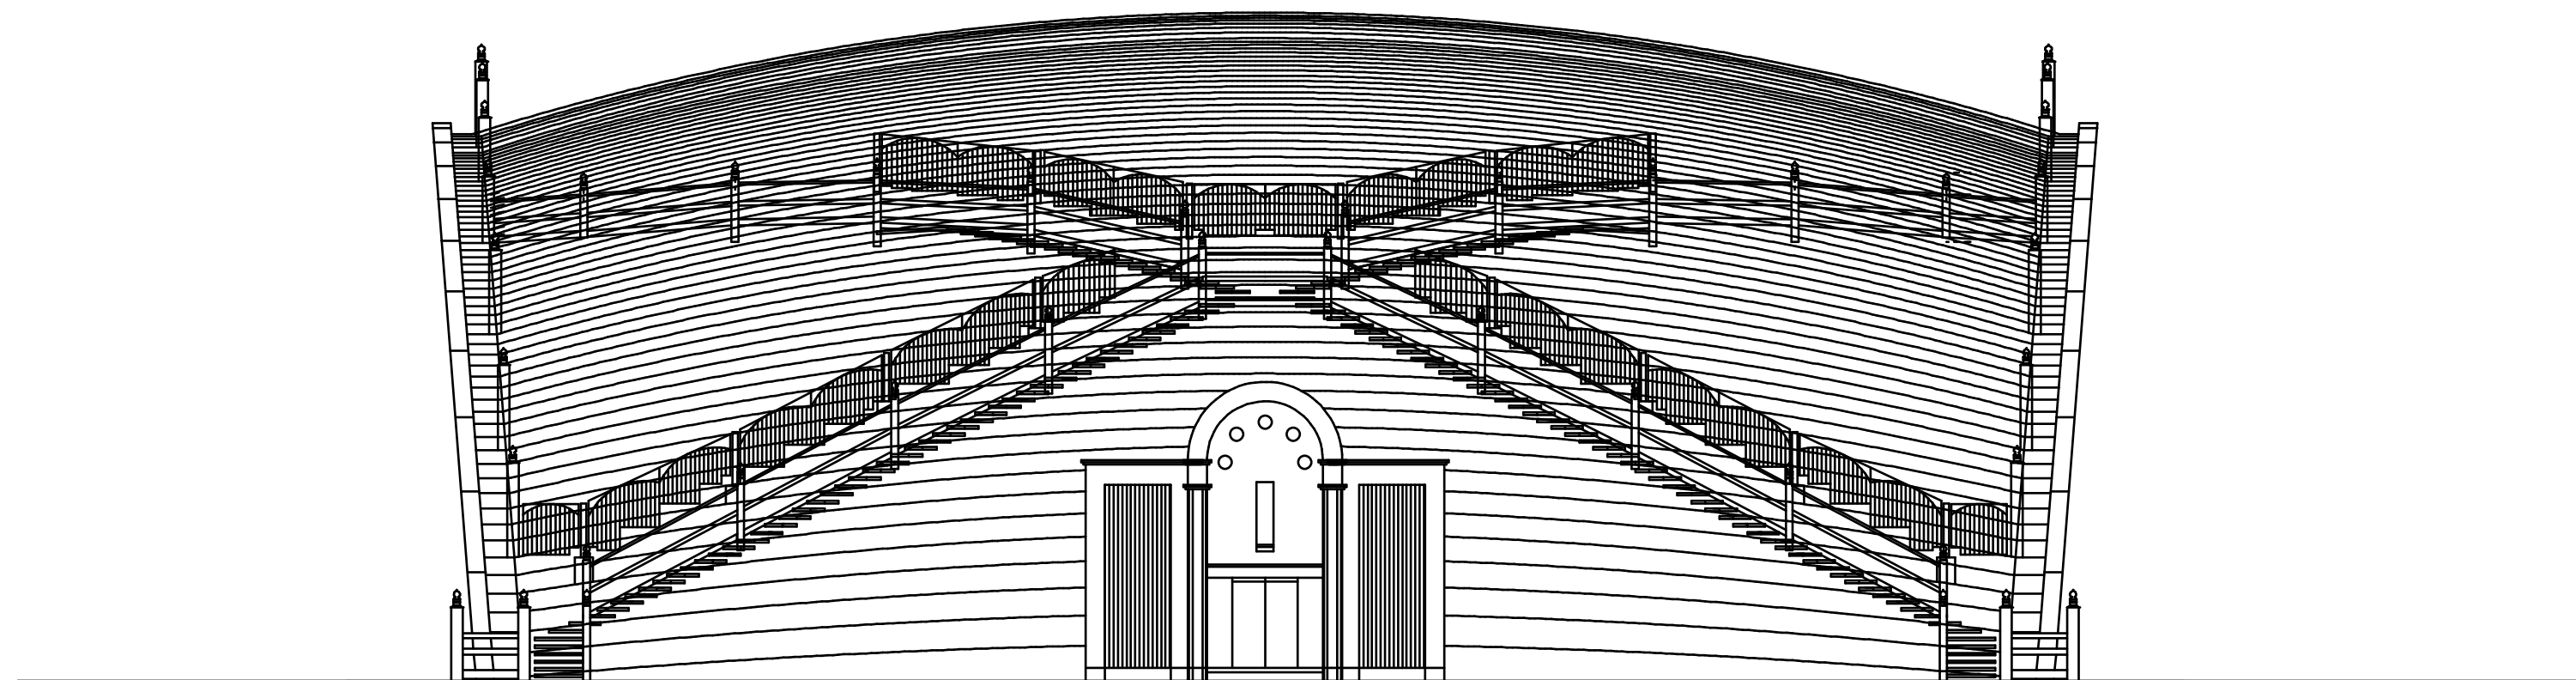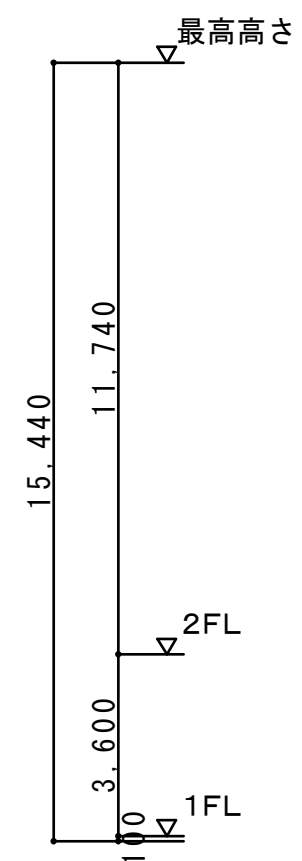


南 立面図

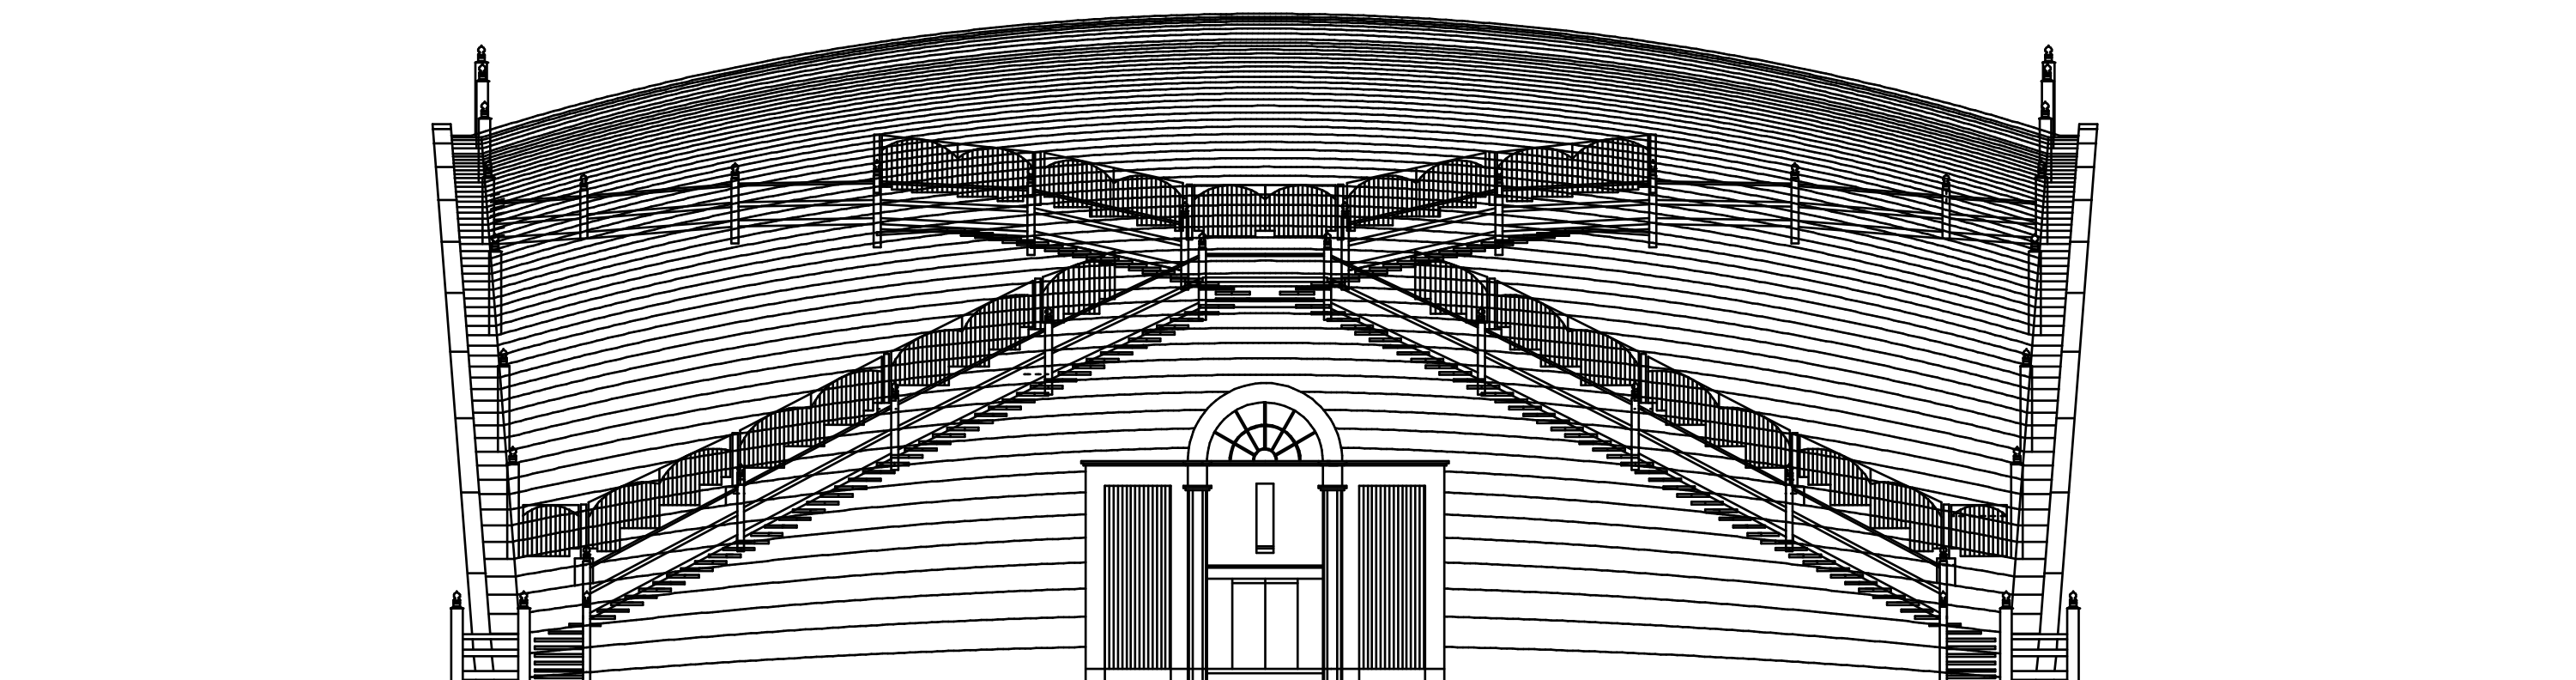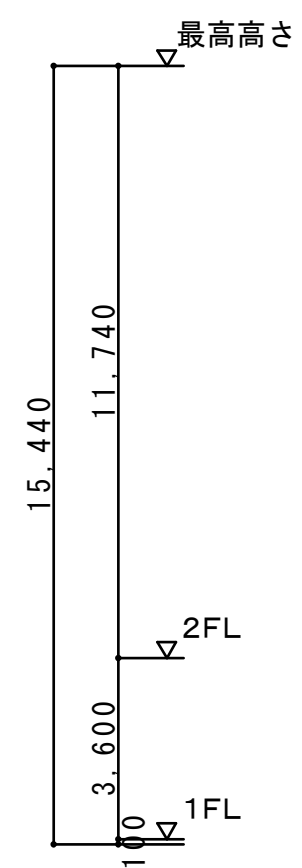

北 立面図

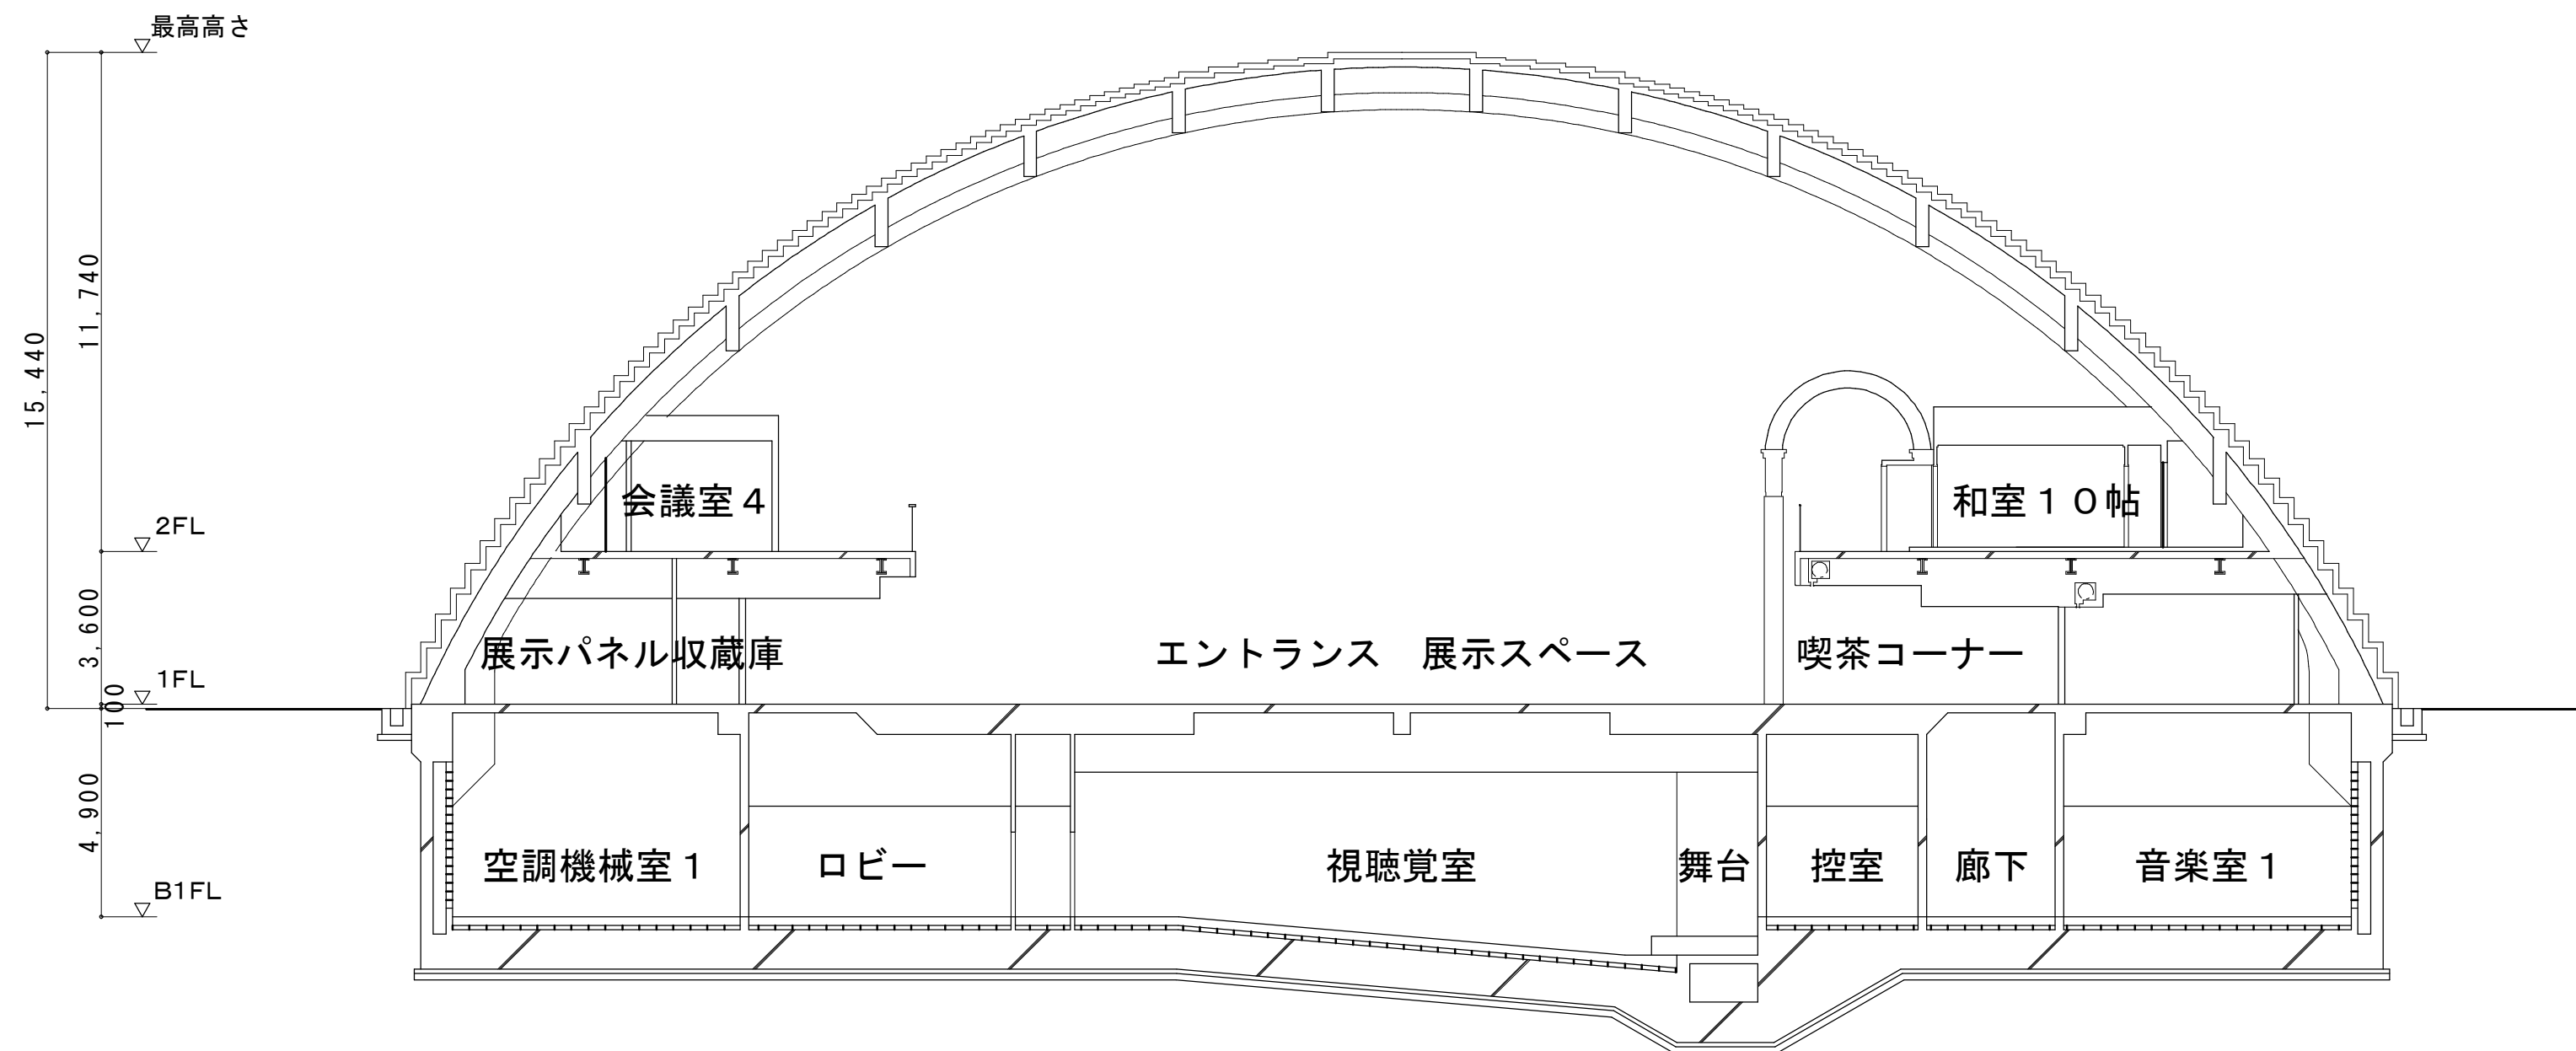

A ~ A 断面図

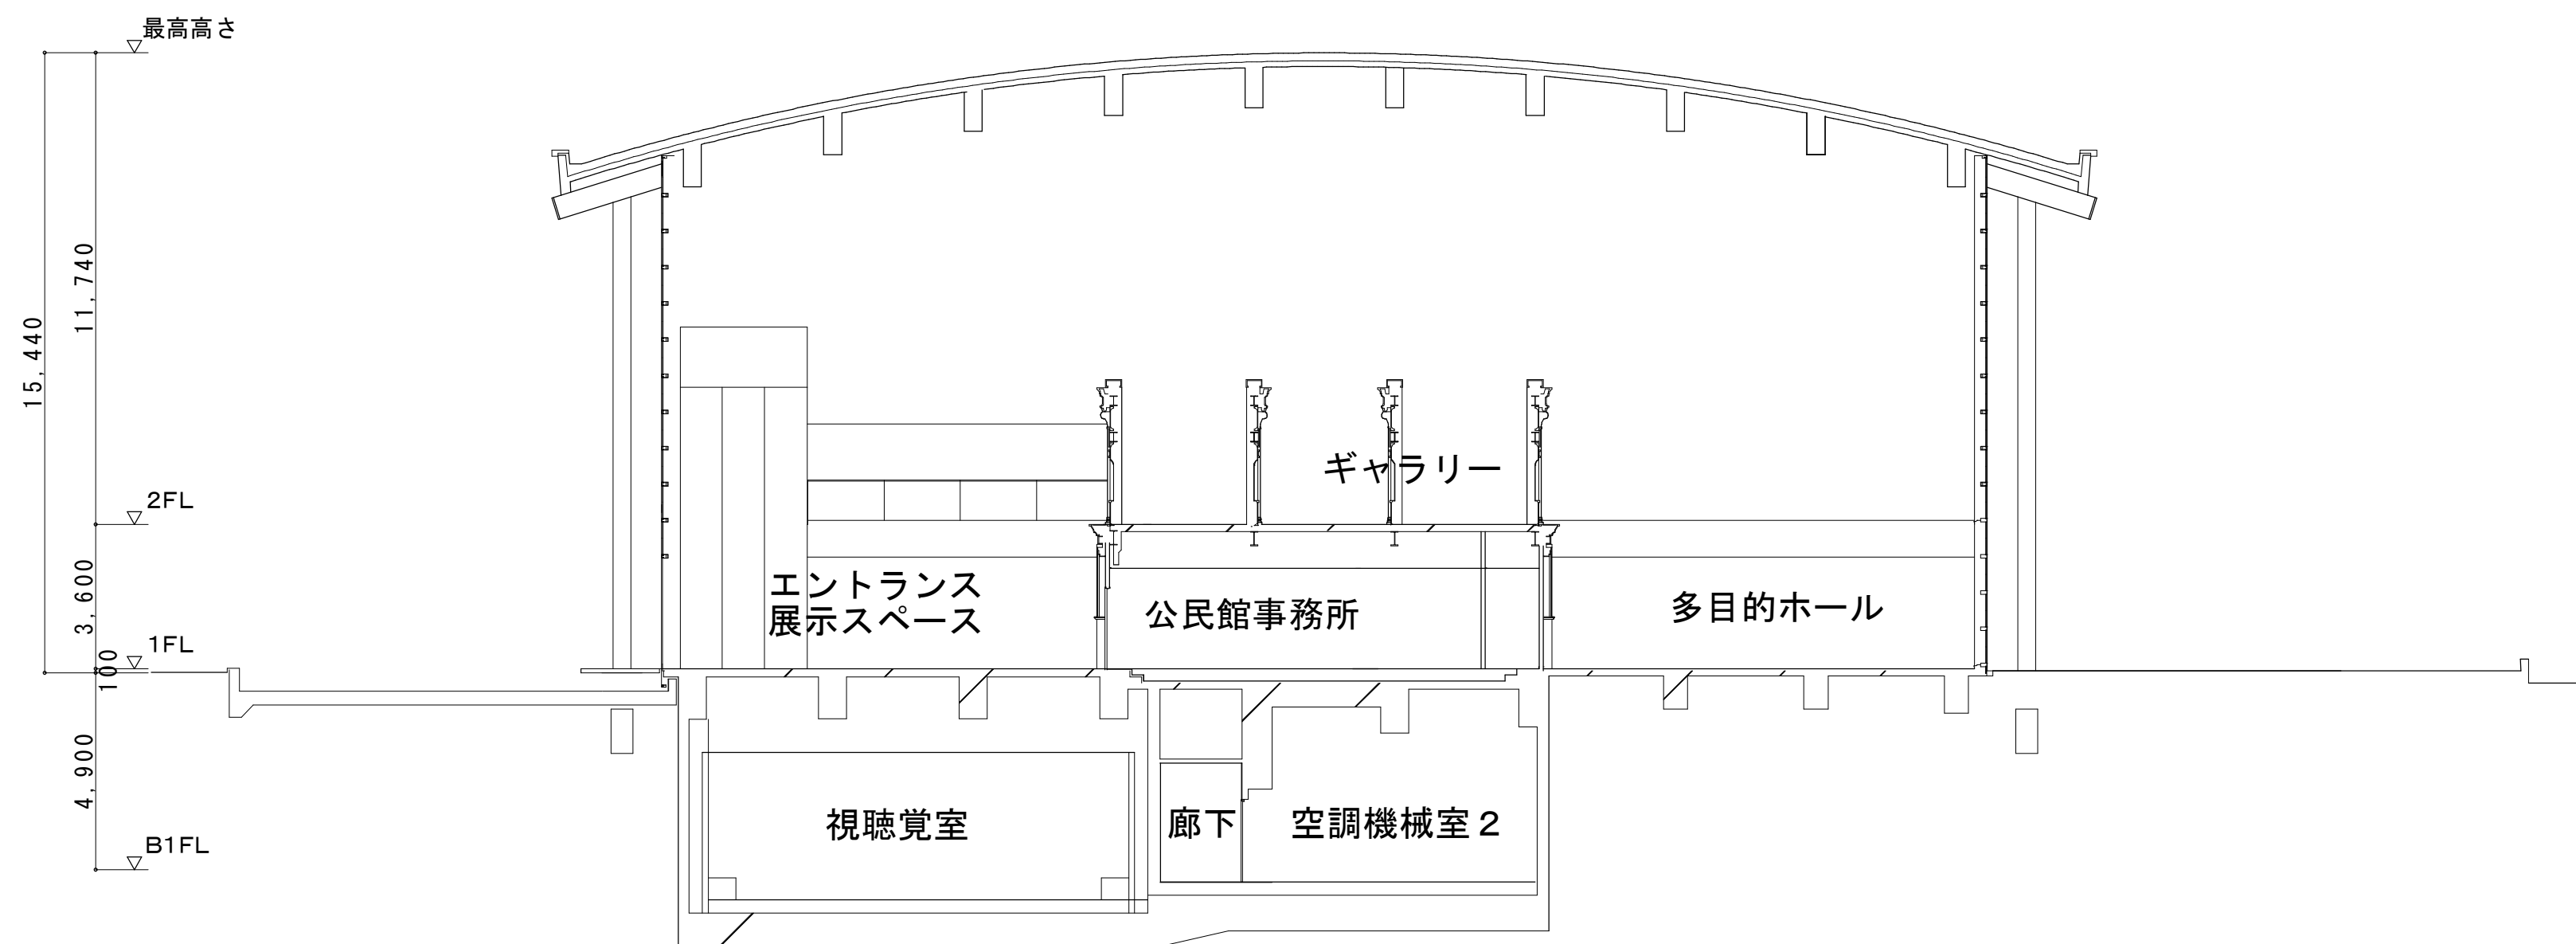

B ~ B 断面図