




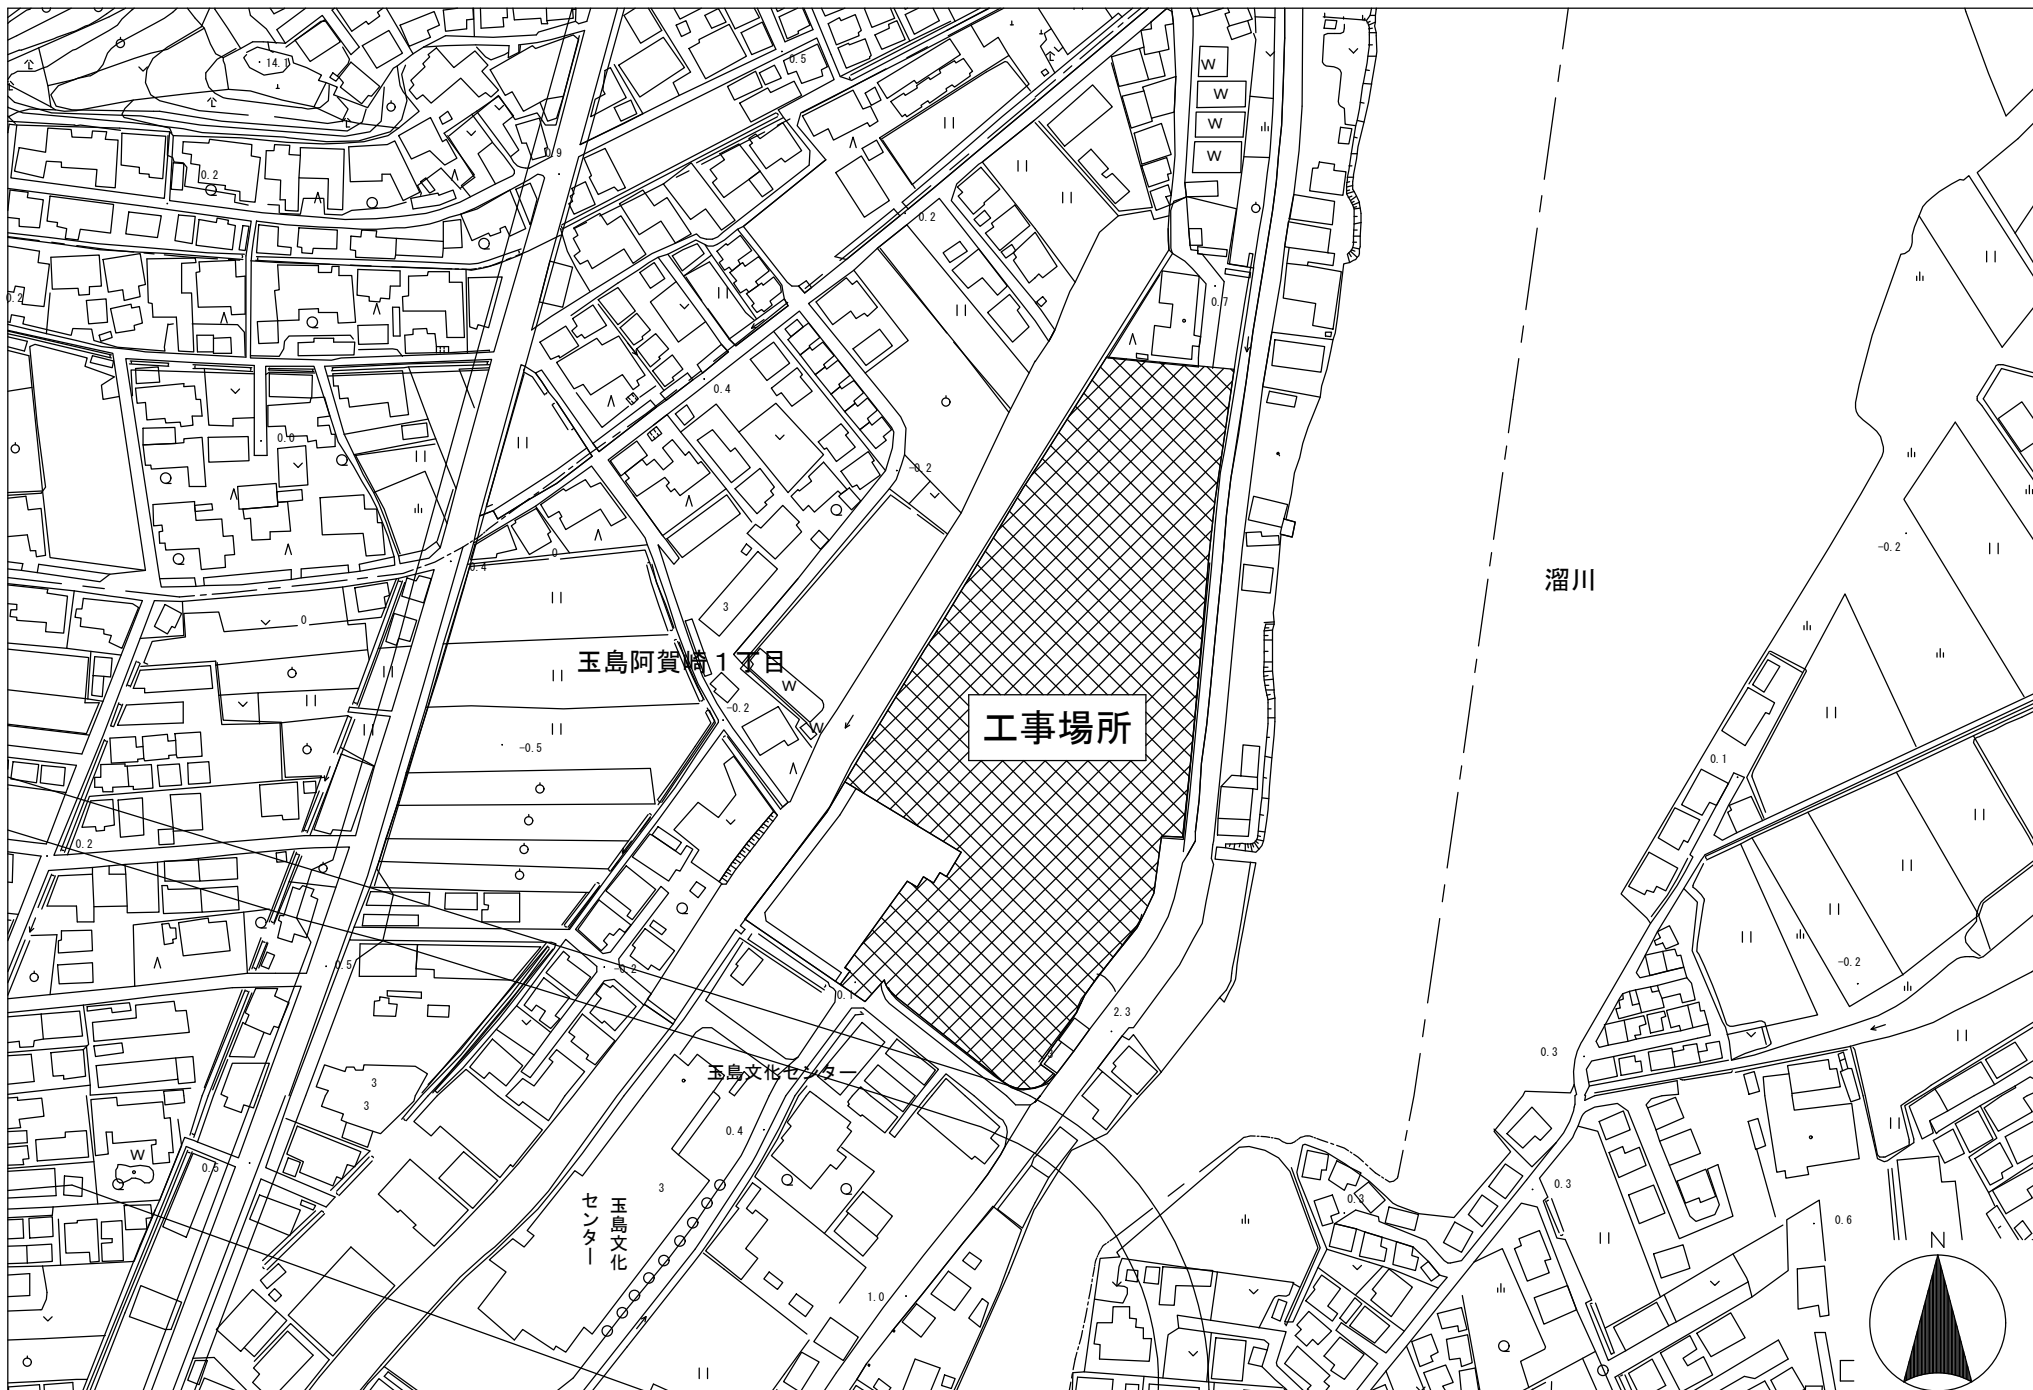


付近見取図 S=1:2,500

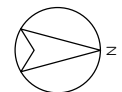


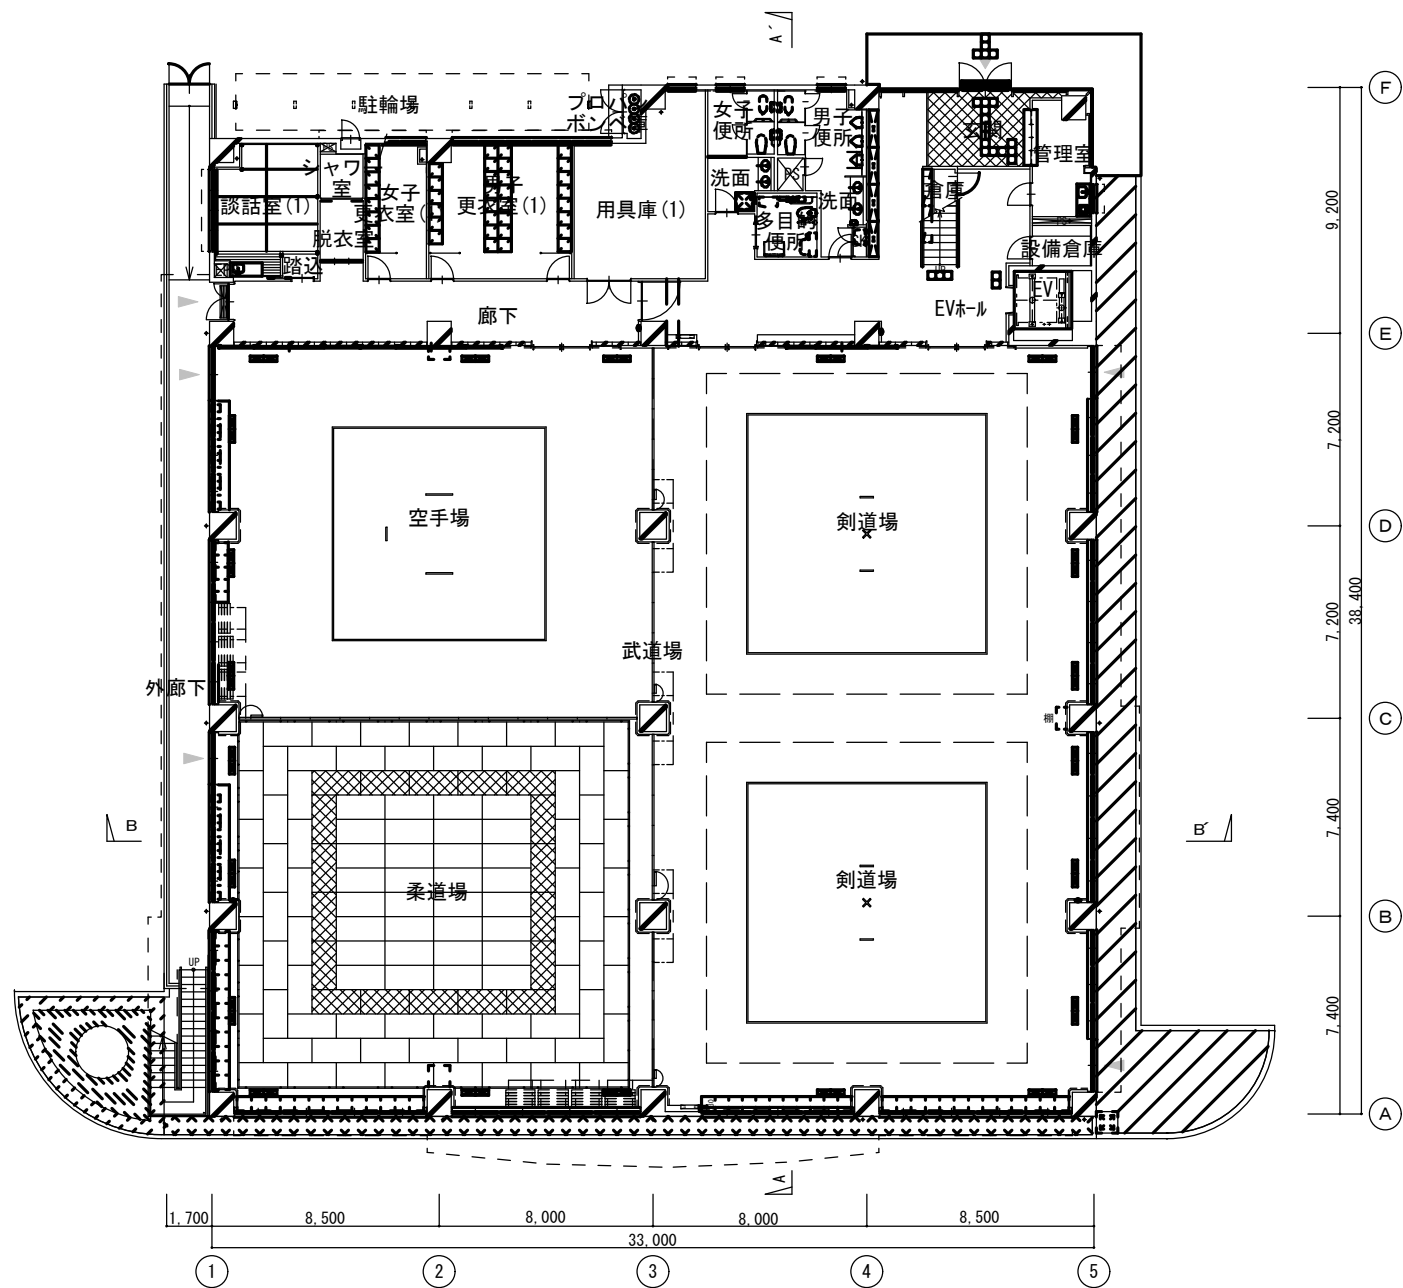


1階 平面図

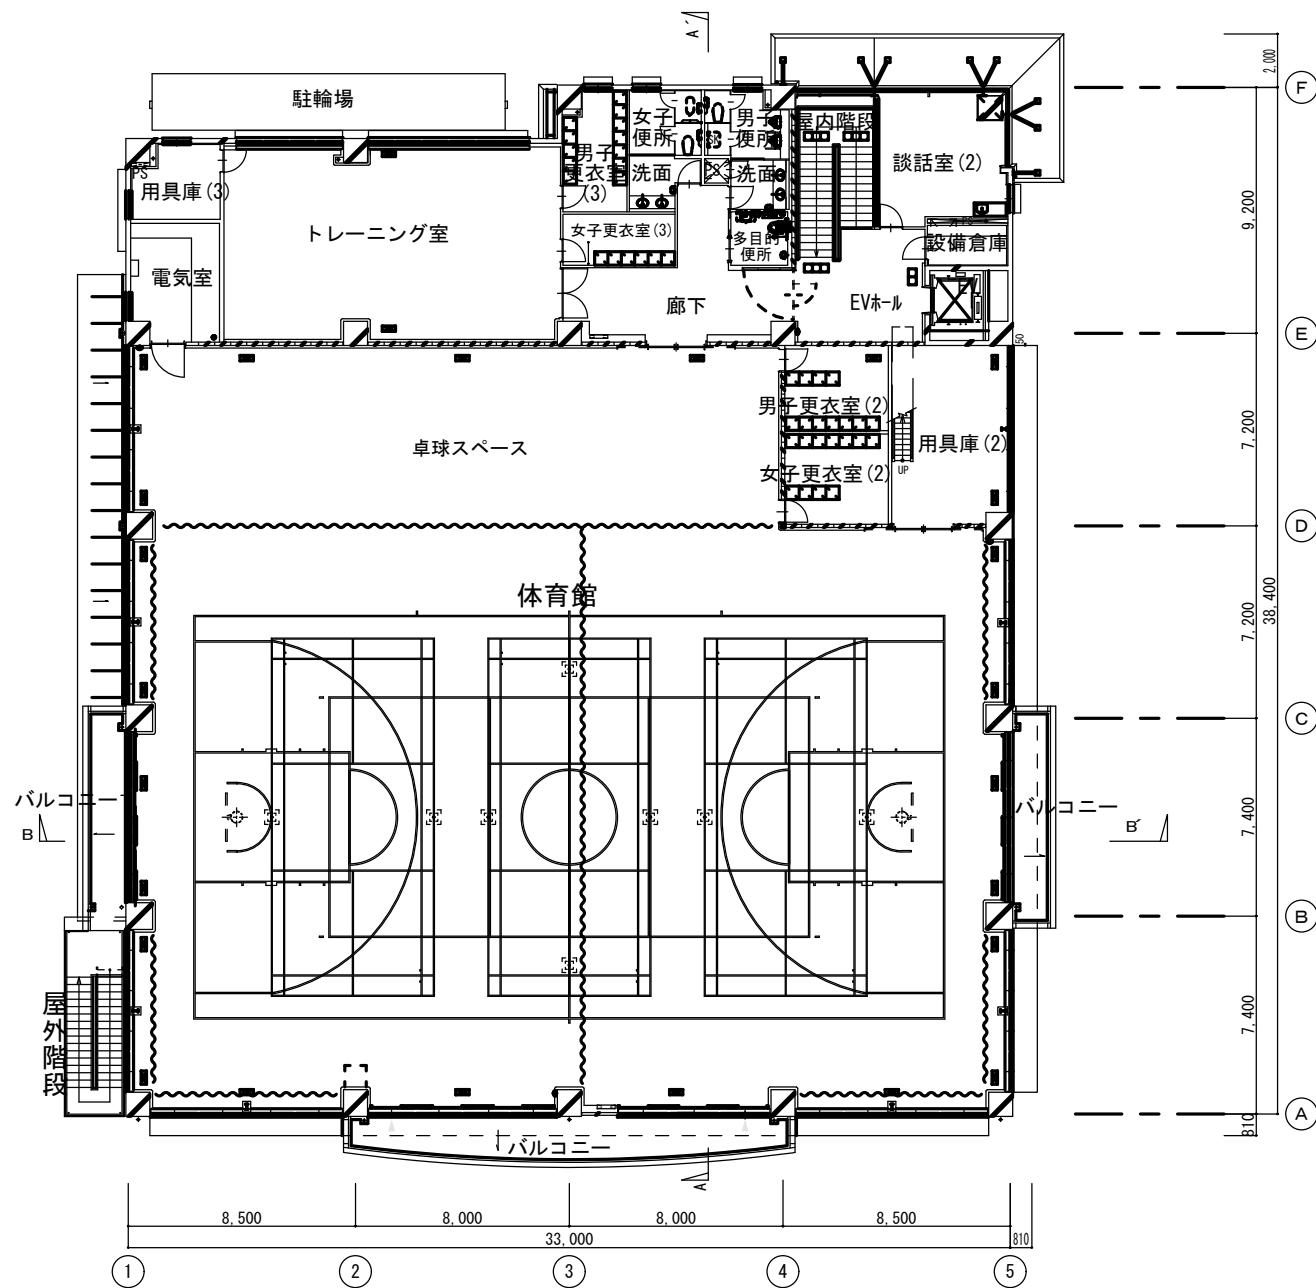


2階 平面図

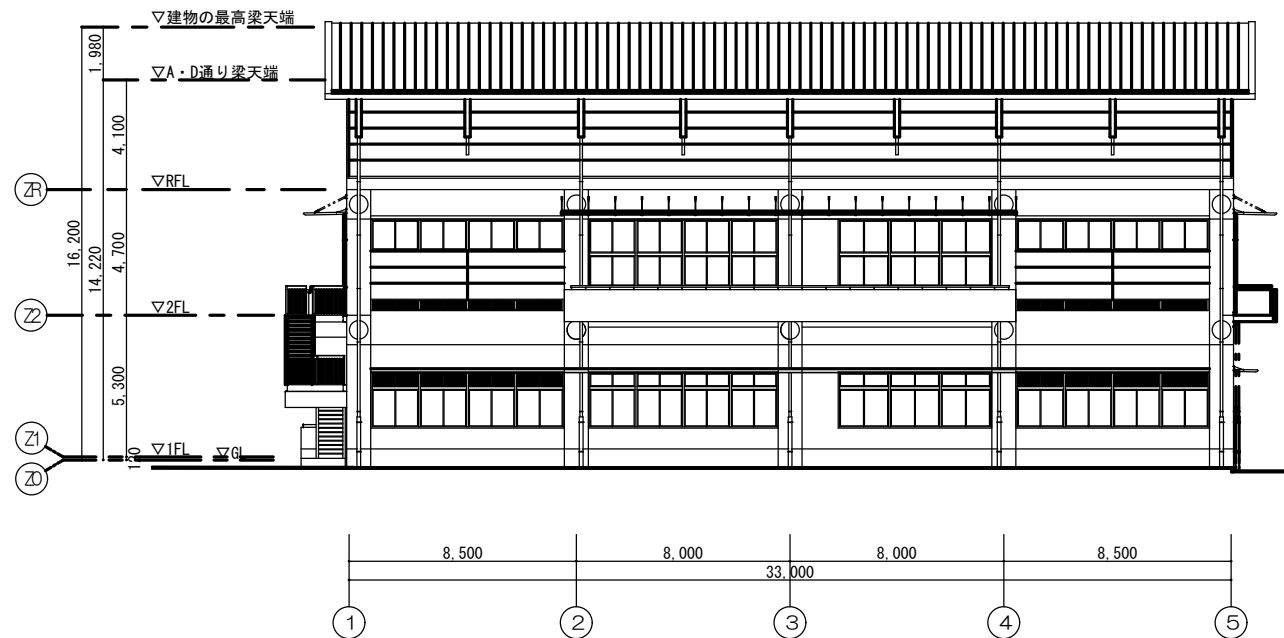


東 立面図

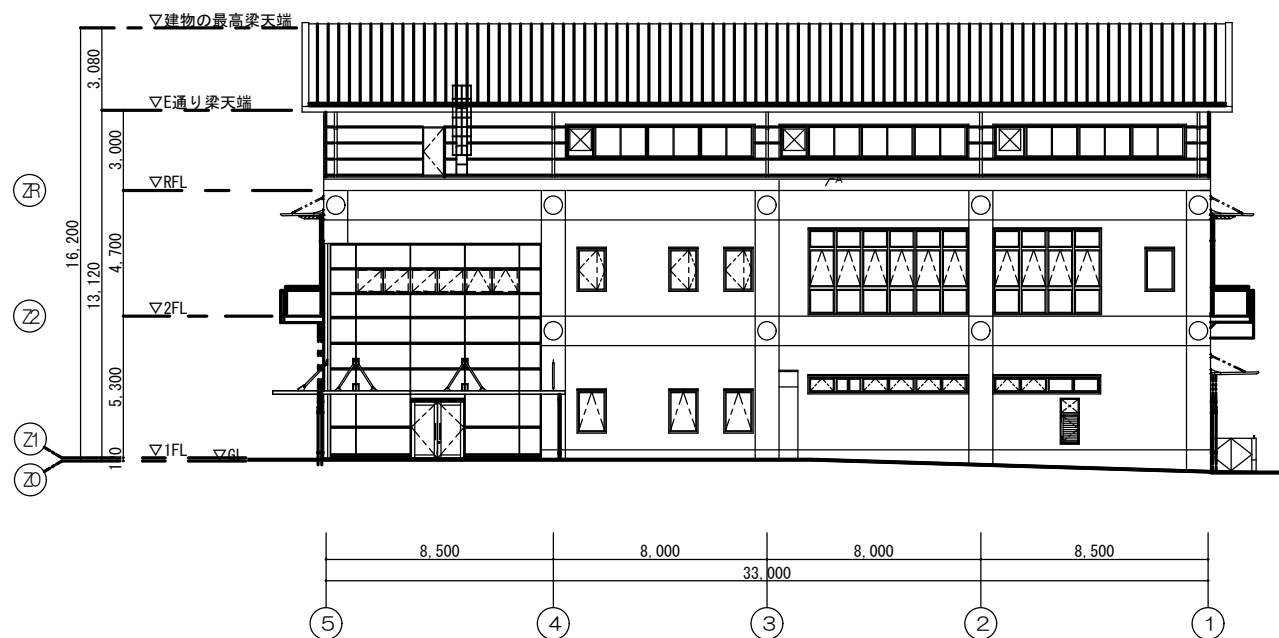


西 立面図

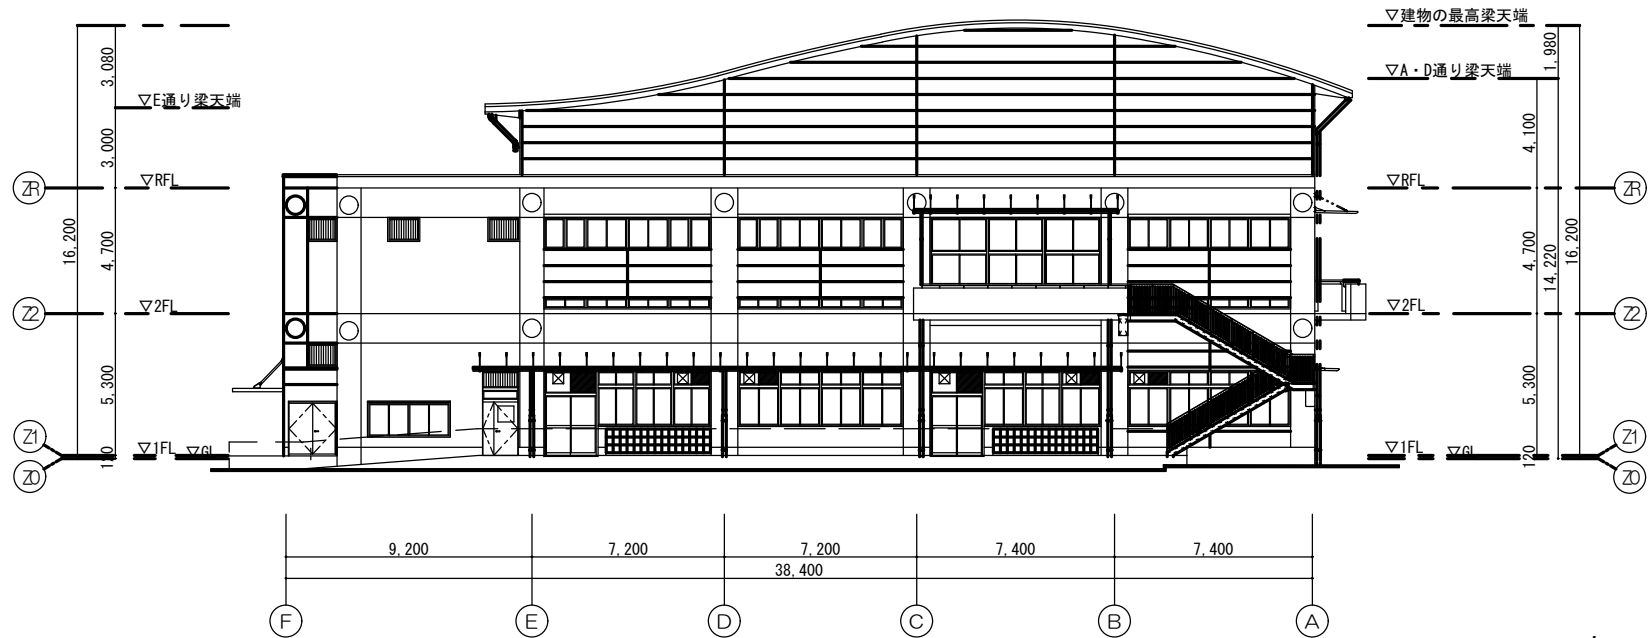


南 立面図

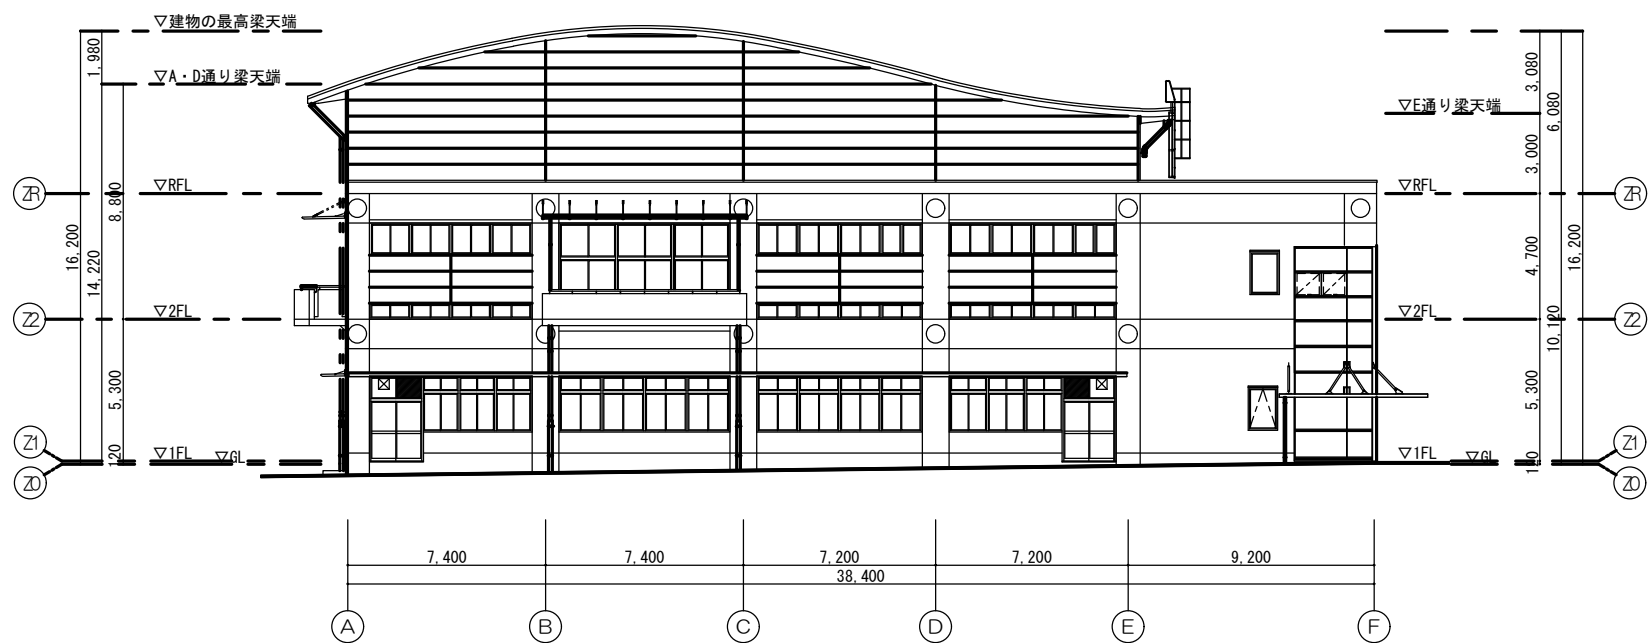

北 立面図

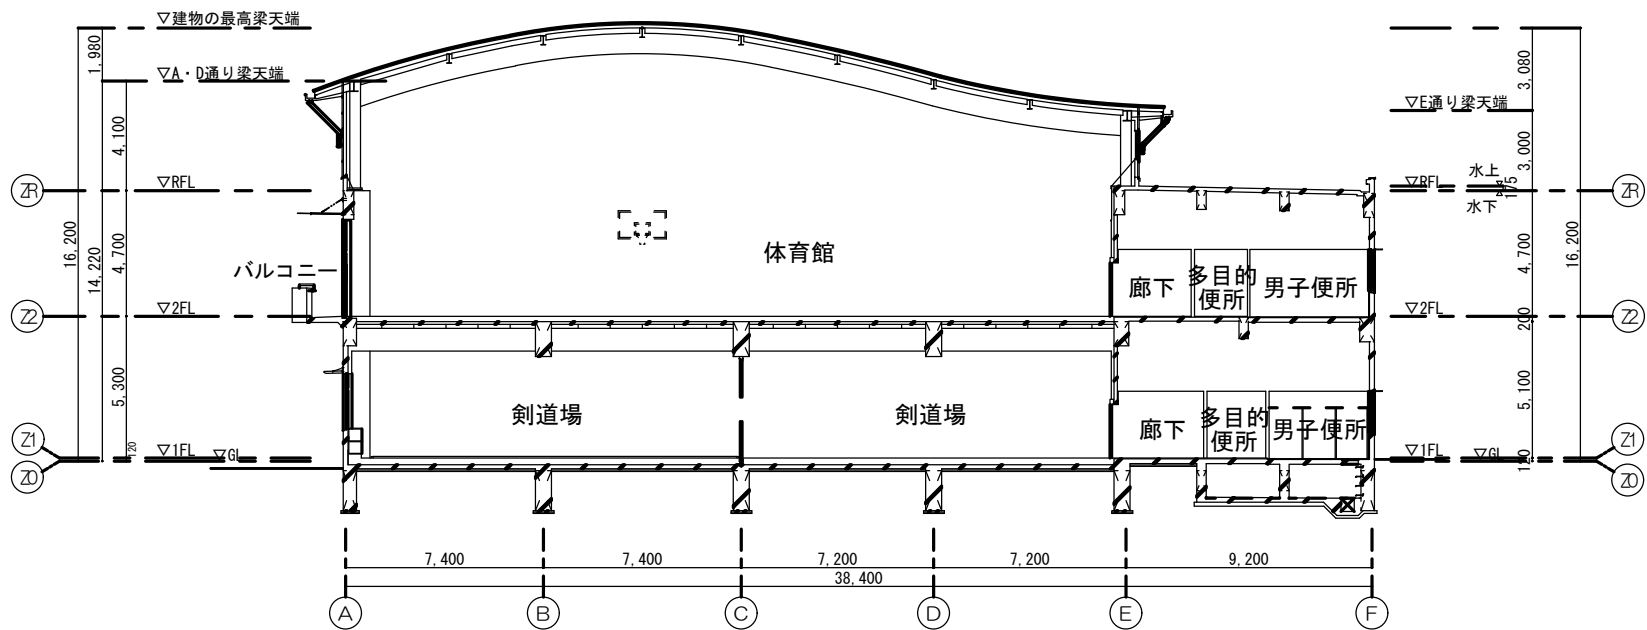

A - A' 断面図

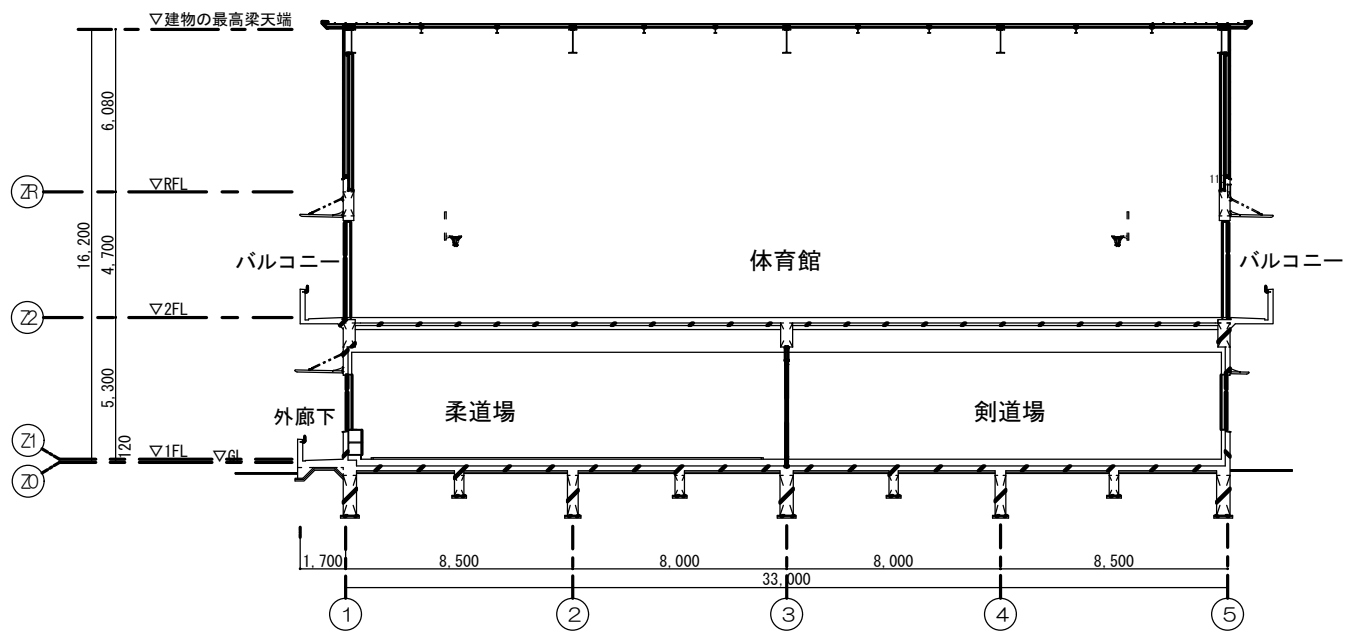

B - B' 断面図