


排水設備(□新設 □増設 □改築 □仮設)確認申請書

確認	倉敷市長 あて 排水設備等の計画の確認をうけたいので、倉敷市下水道条例第5条の規定により次のとおり申請します。なお、この排水設備の施工は、事務を次の施工業者に委任し、この排水設備工事について、利害関係一切を申請者及び施工業者の責任にお任せいたします。 住所 申請者 フリガナ 氏名 電話( ) -	完工予定年月日 令和 年 月 日	受付印	完工検査
課長		検査日時 令和 年 月 日 ( ) 時 分 ~		課長
課長補佐		処理開始年月日 昭和 平成 令和 年 月 日	床下集合排水システム等の有無記入欄を削除しました。	
課長補佐		浄化槽及び便槽処理の有無	融資あっせんを使用する場合、利子補給の有無を記載してください。	課長補佐
係長		改造補助金 有 ・ 無 円	融資あっせん 使用する(利子補給 有 ・ 無) / 使用しない	係長
係員		融資あっせん	地下水利用 有(流入有 ・ 流入無) ・ 無	係員
係員		共用設置年月日 昭和 平成 令和 年 月 日	私道設置年月日	係員

- (注) 1 排水設備の設置に際しては、設置する土地及び建物の所有者、または排水管所有者などの利害関係者の承諾を得てから申請してください。  
2 確認を受けた事項のうち排水設備の図面変更があった場合は、検査前に変更後の図面を提出してください。  
3 使用者欄は、申請者と違う場合のみ記入してください。  
4 A4サイズの位置図を添付してください。

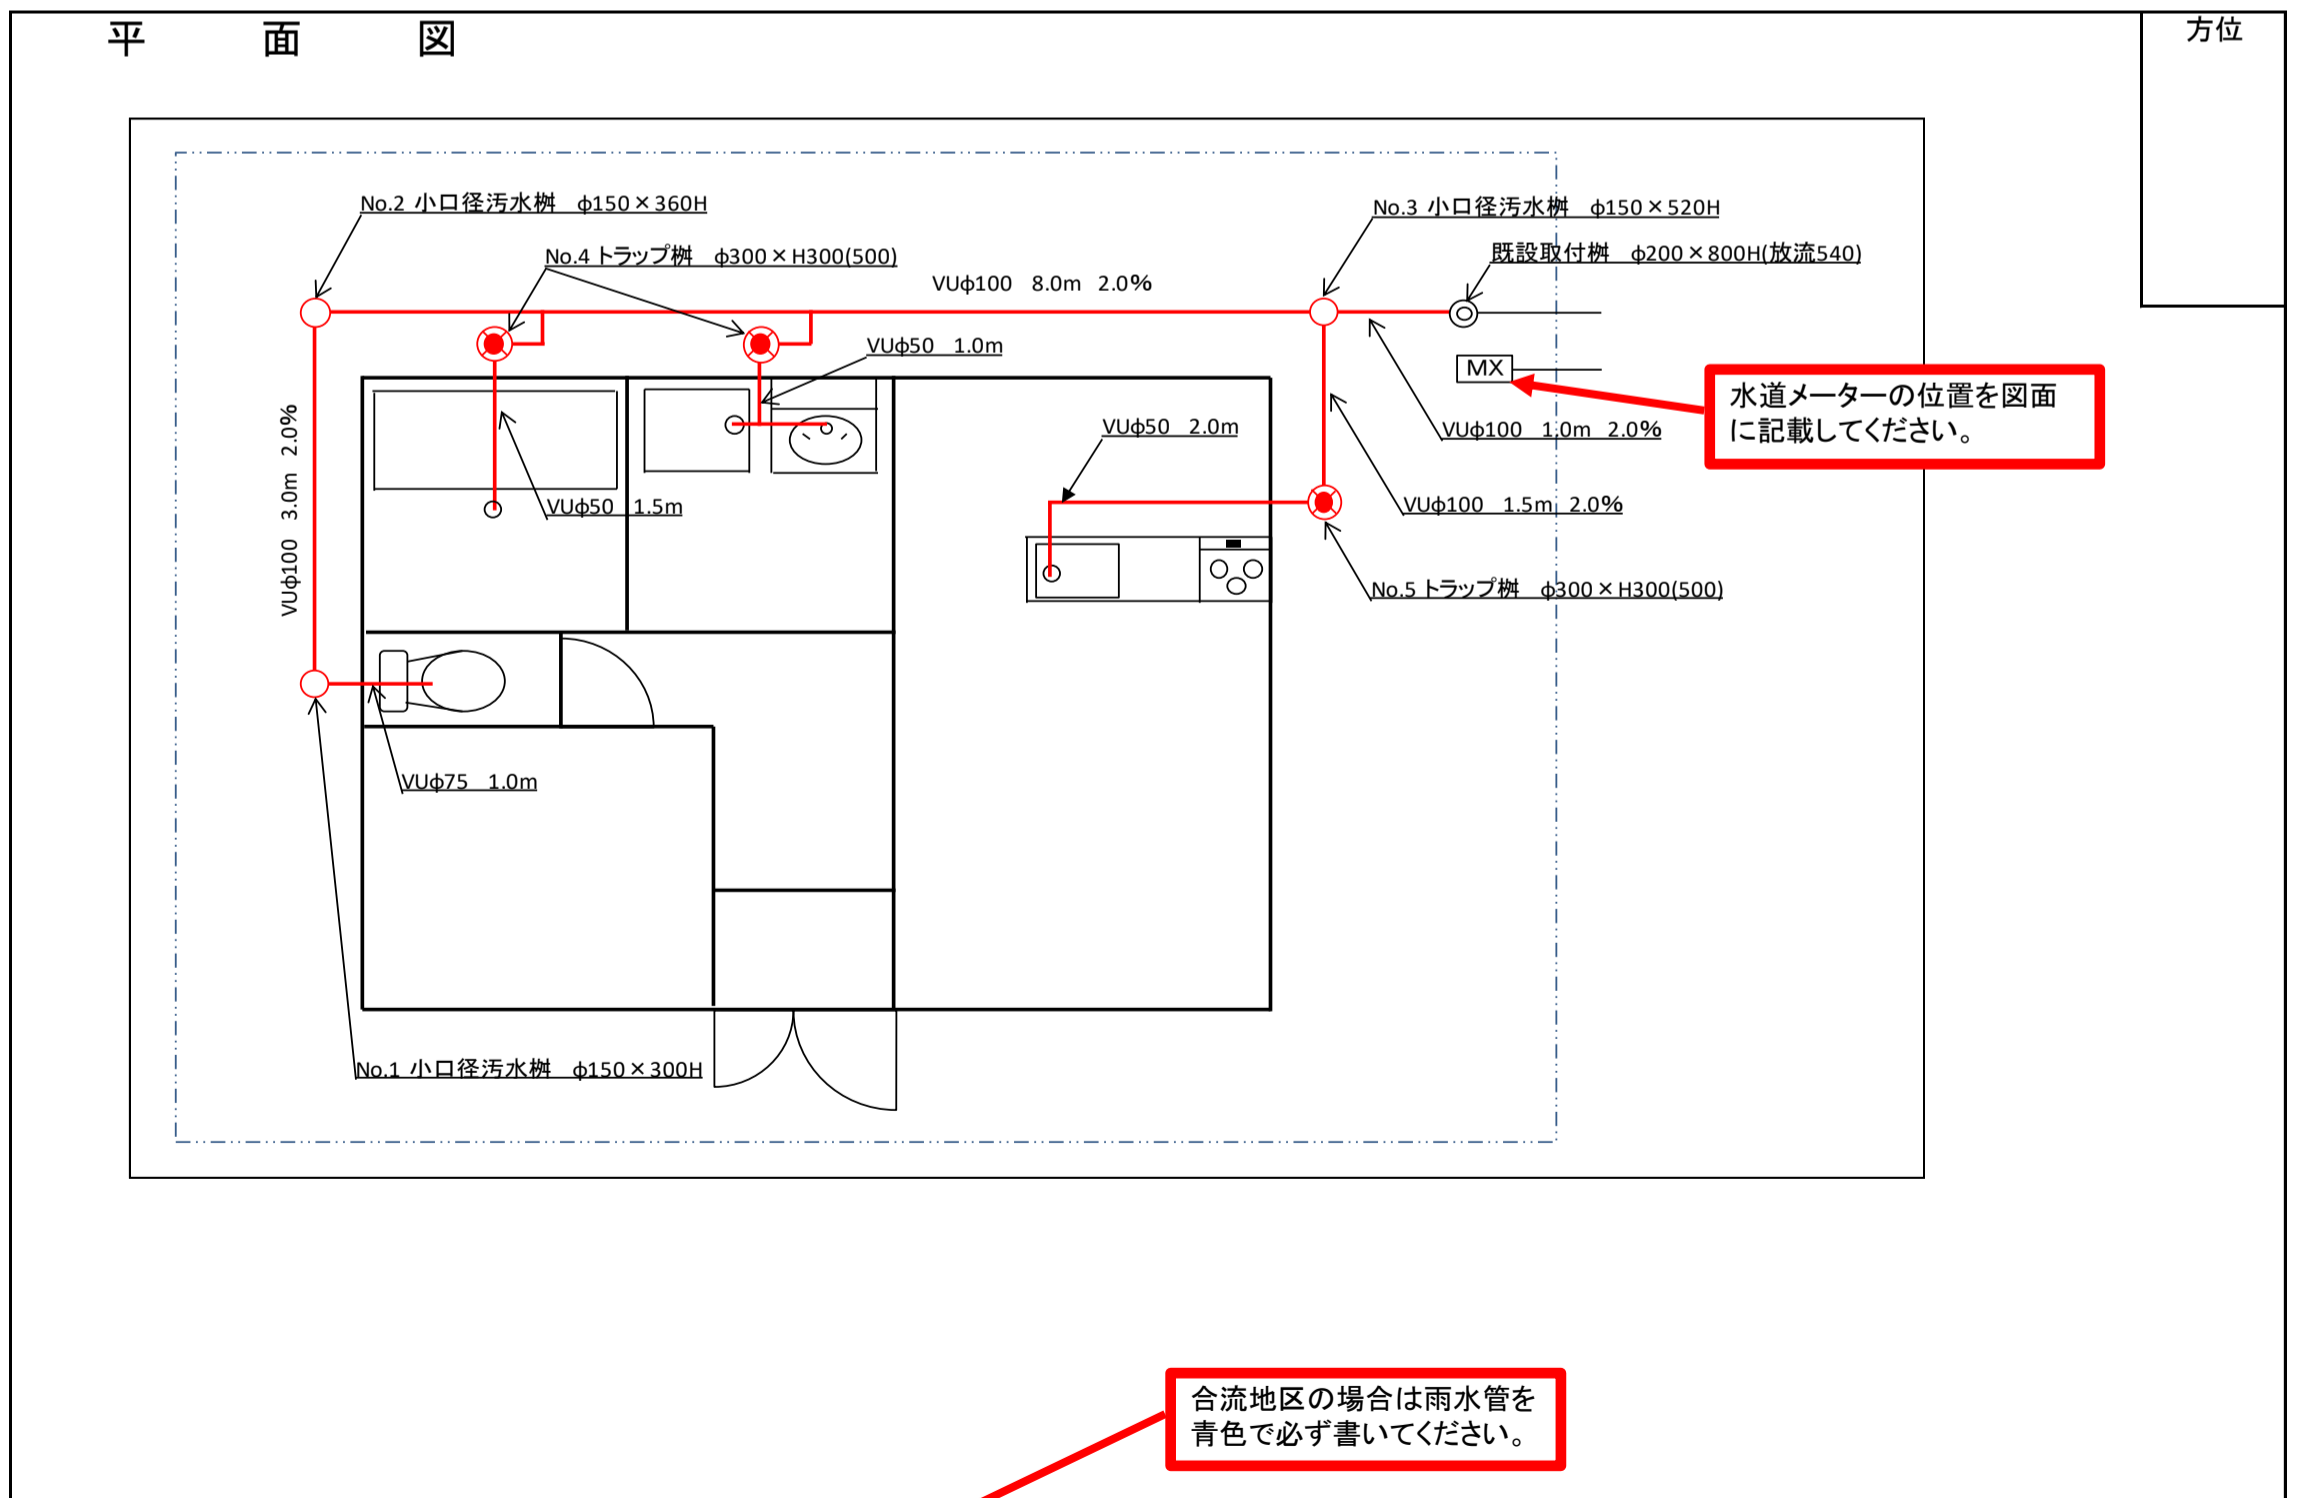

- (注) 1 平面図は図時記号(別紙)を用いて作成し、「管径」、「管種」、「管の延長」、「樹No」、「樹間の勾配」、「水道メーター」等を必ず記載してください。  
2 分流地区の排水設備の新設・増設は赤色で、既設排水設備は黒色で記載してください。  
3 合流地区の排水設備の新設・増設は赤色で、雨水管は青色で、既設排水設備は黒色で記載してください。