

9694.512 (座標値種別：測量成果)



地番区域見出

所在	倉敷市玉島乙島字久美鯛	地番	4497番2
----	-------------	----	--------

土地積所測在量図

地番 4498-2
4498-5

土地の所在 倉敷市玉島乙島字久美鯛

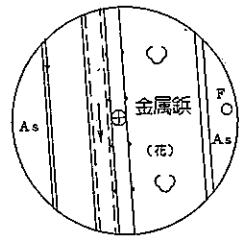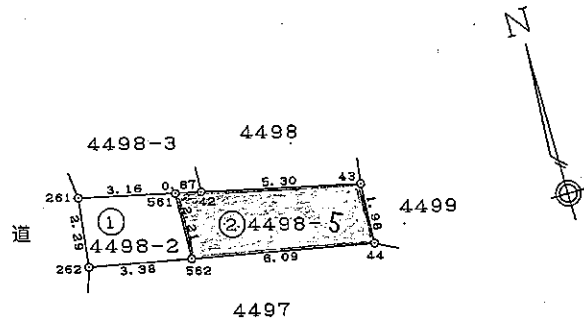


IN1 ⊕



TK12

TK12 ⊕

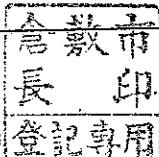

申請人

倉敷市長 伊東香織




縮尺

1/250

土地積測在量図

地番 4497-1
4497-2

土地の所在 倉敷市玉島乙島字久美鯛

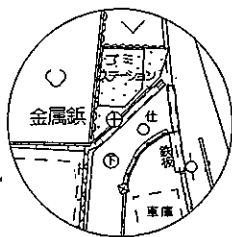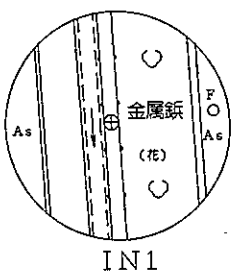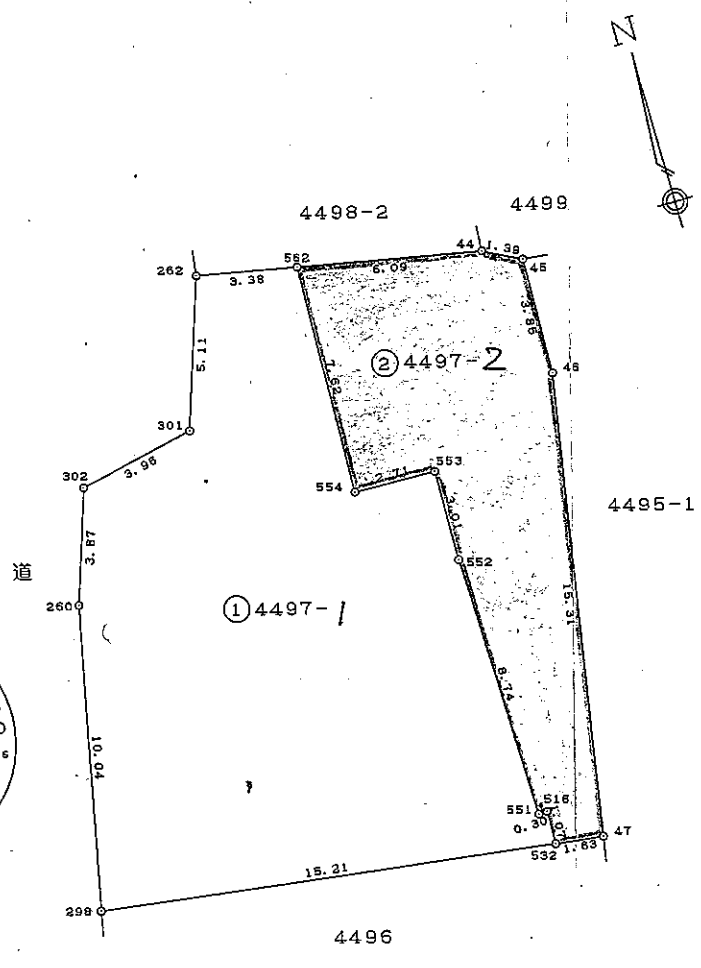

器械点	測点	夾角	距離	標識
IN1 金属鉋	TK12	0-00-00	27.35	
	562	109-15-17	26.76	
	532	151-35-53	9.61	
器械点	測点	夾角	距離	標識
TK12 金属鉋	IN1	0-00-00	27.35	
	562	325-04-16	44.12	
	532	352-43-16	36.10	

TK12
⊕

申請人

倉敷市長 伊東香織



縮尺

1/250

土地積測在量図

地番	4496-1 4496-2
----	------------------




土地の所在 倉敷市玉島乙島字久美鯛

基本三角点等(街区補助点)



点名	X	Y
2B746	-161899.388	-59782.954
2B747	-161796.315	-59731.751

引照点

点名	X	Y
IN1	-161712.304	-59671.517
TK12	-161716.583	-59698.532

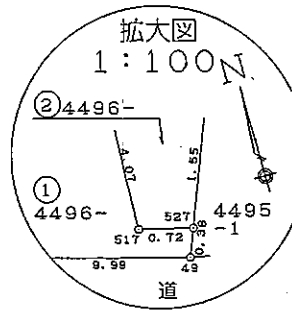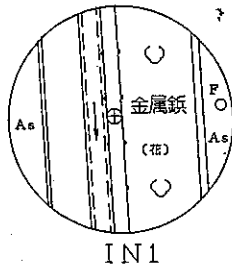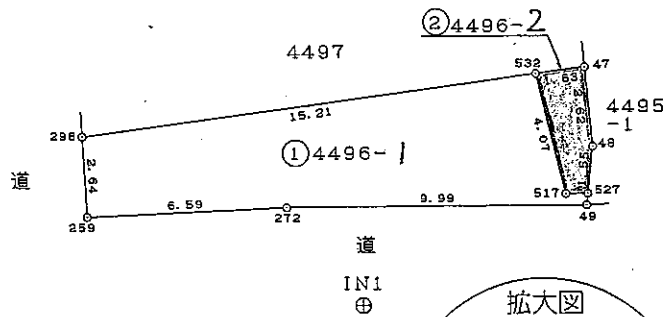

TK12

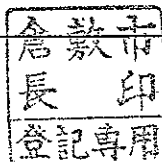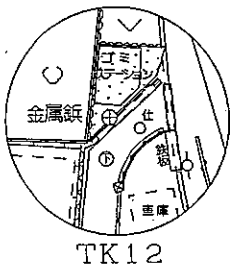

申請人	倉敷市長 伊東 香 織	縮尺	1/250
-----	-------------	----	-------